
 Vest Oppland AS 5281 Valsnesstossen helge@vestoppland.no	Prosjekt 2023.02.07
	Type OPE
Innhold 1:500	

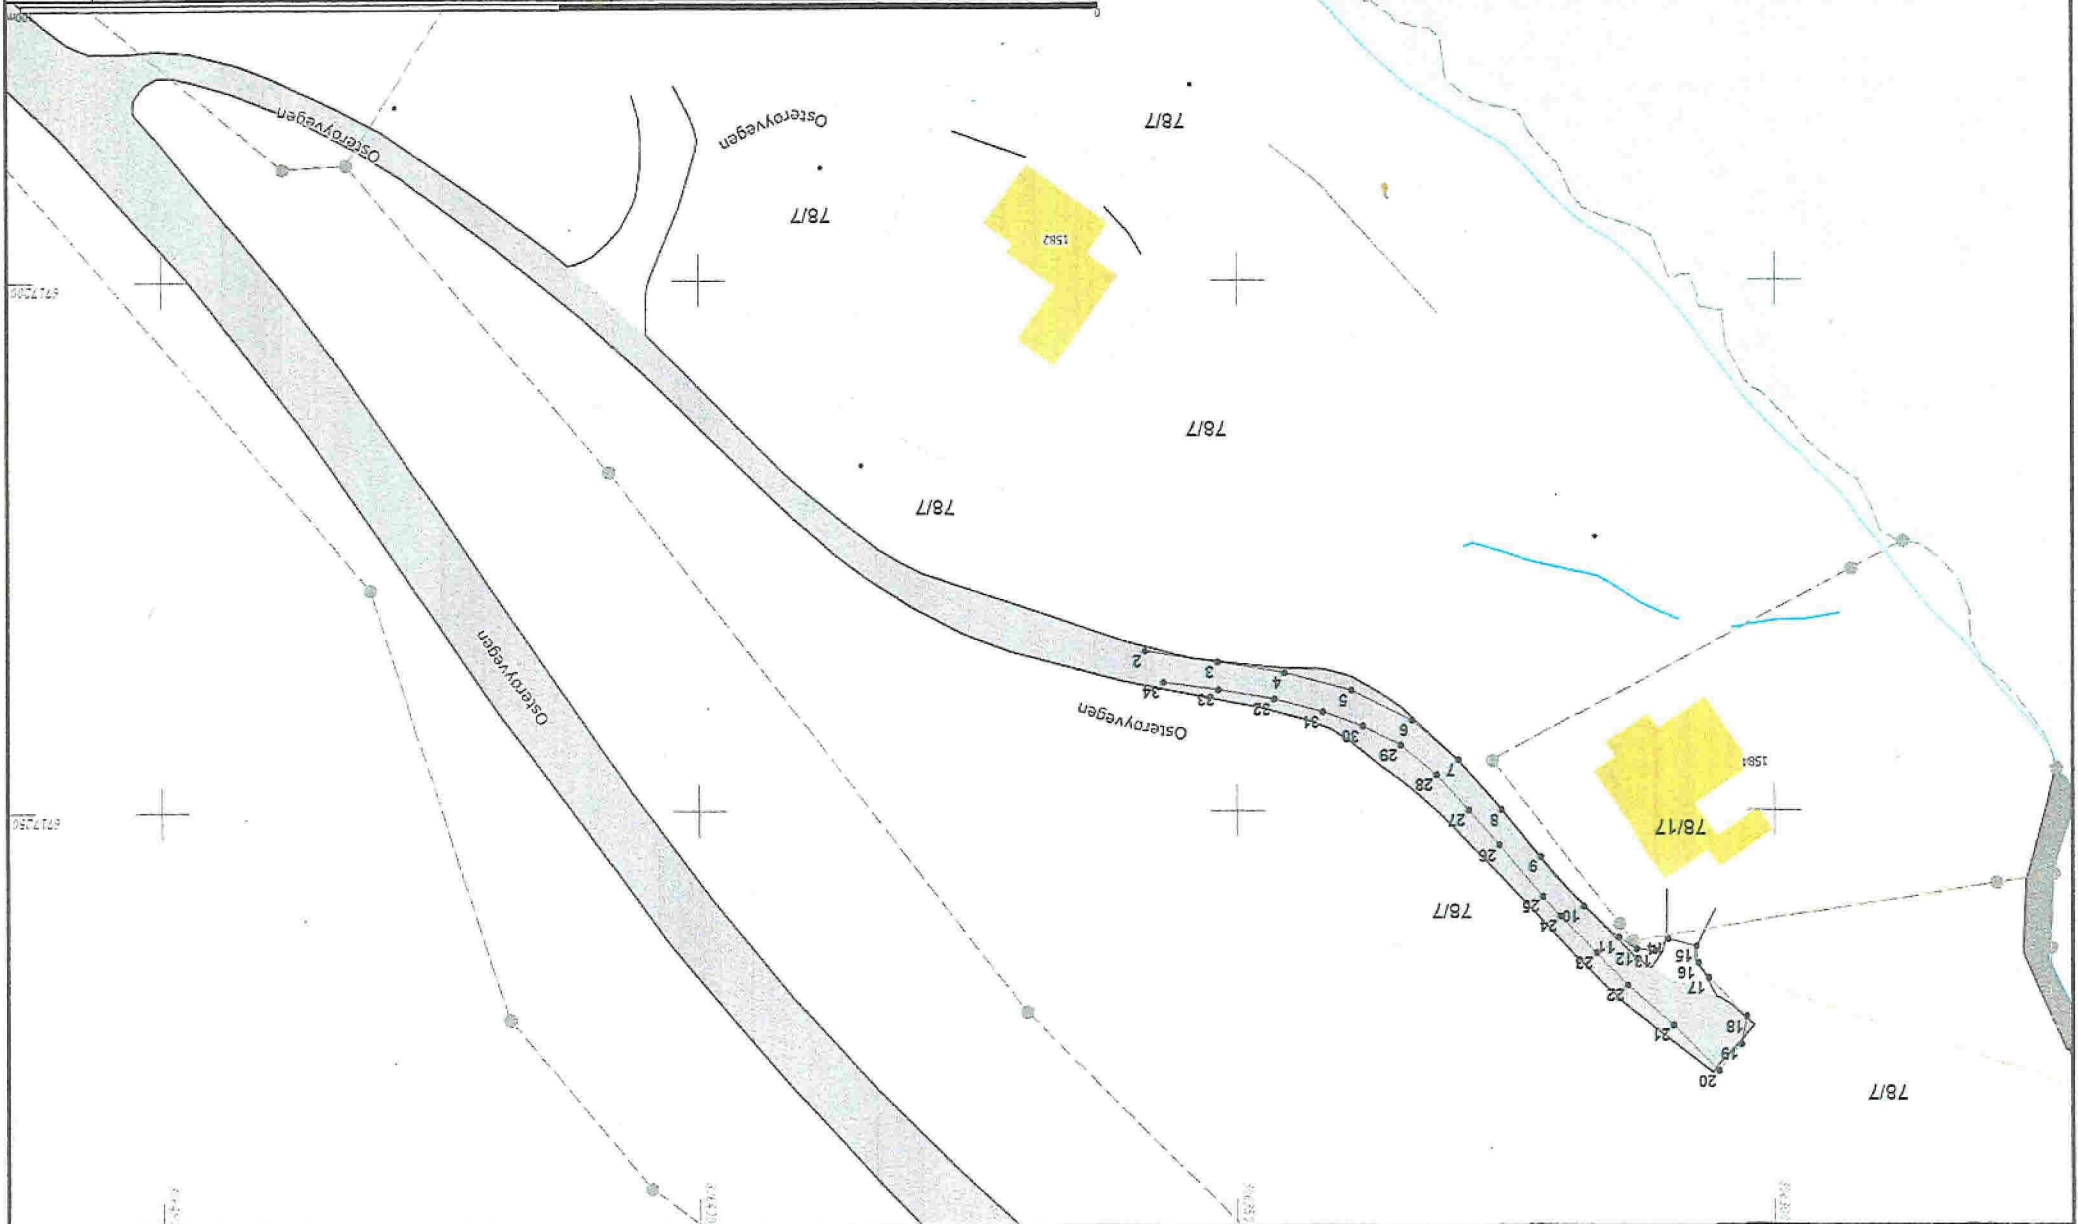

F-1