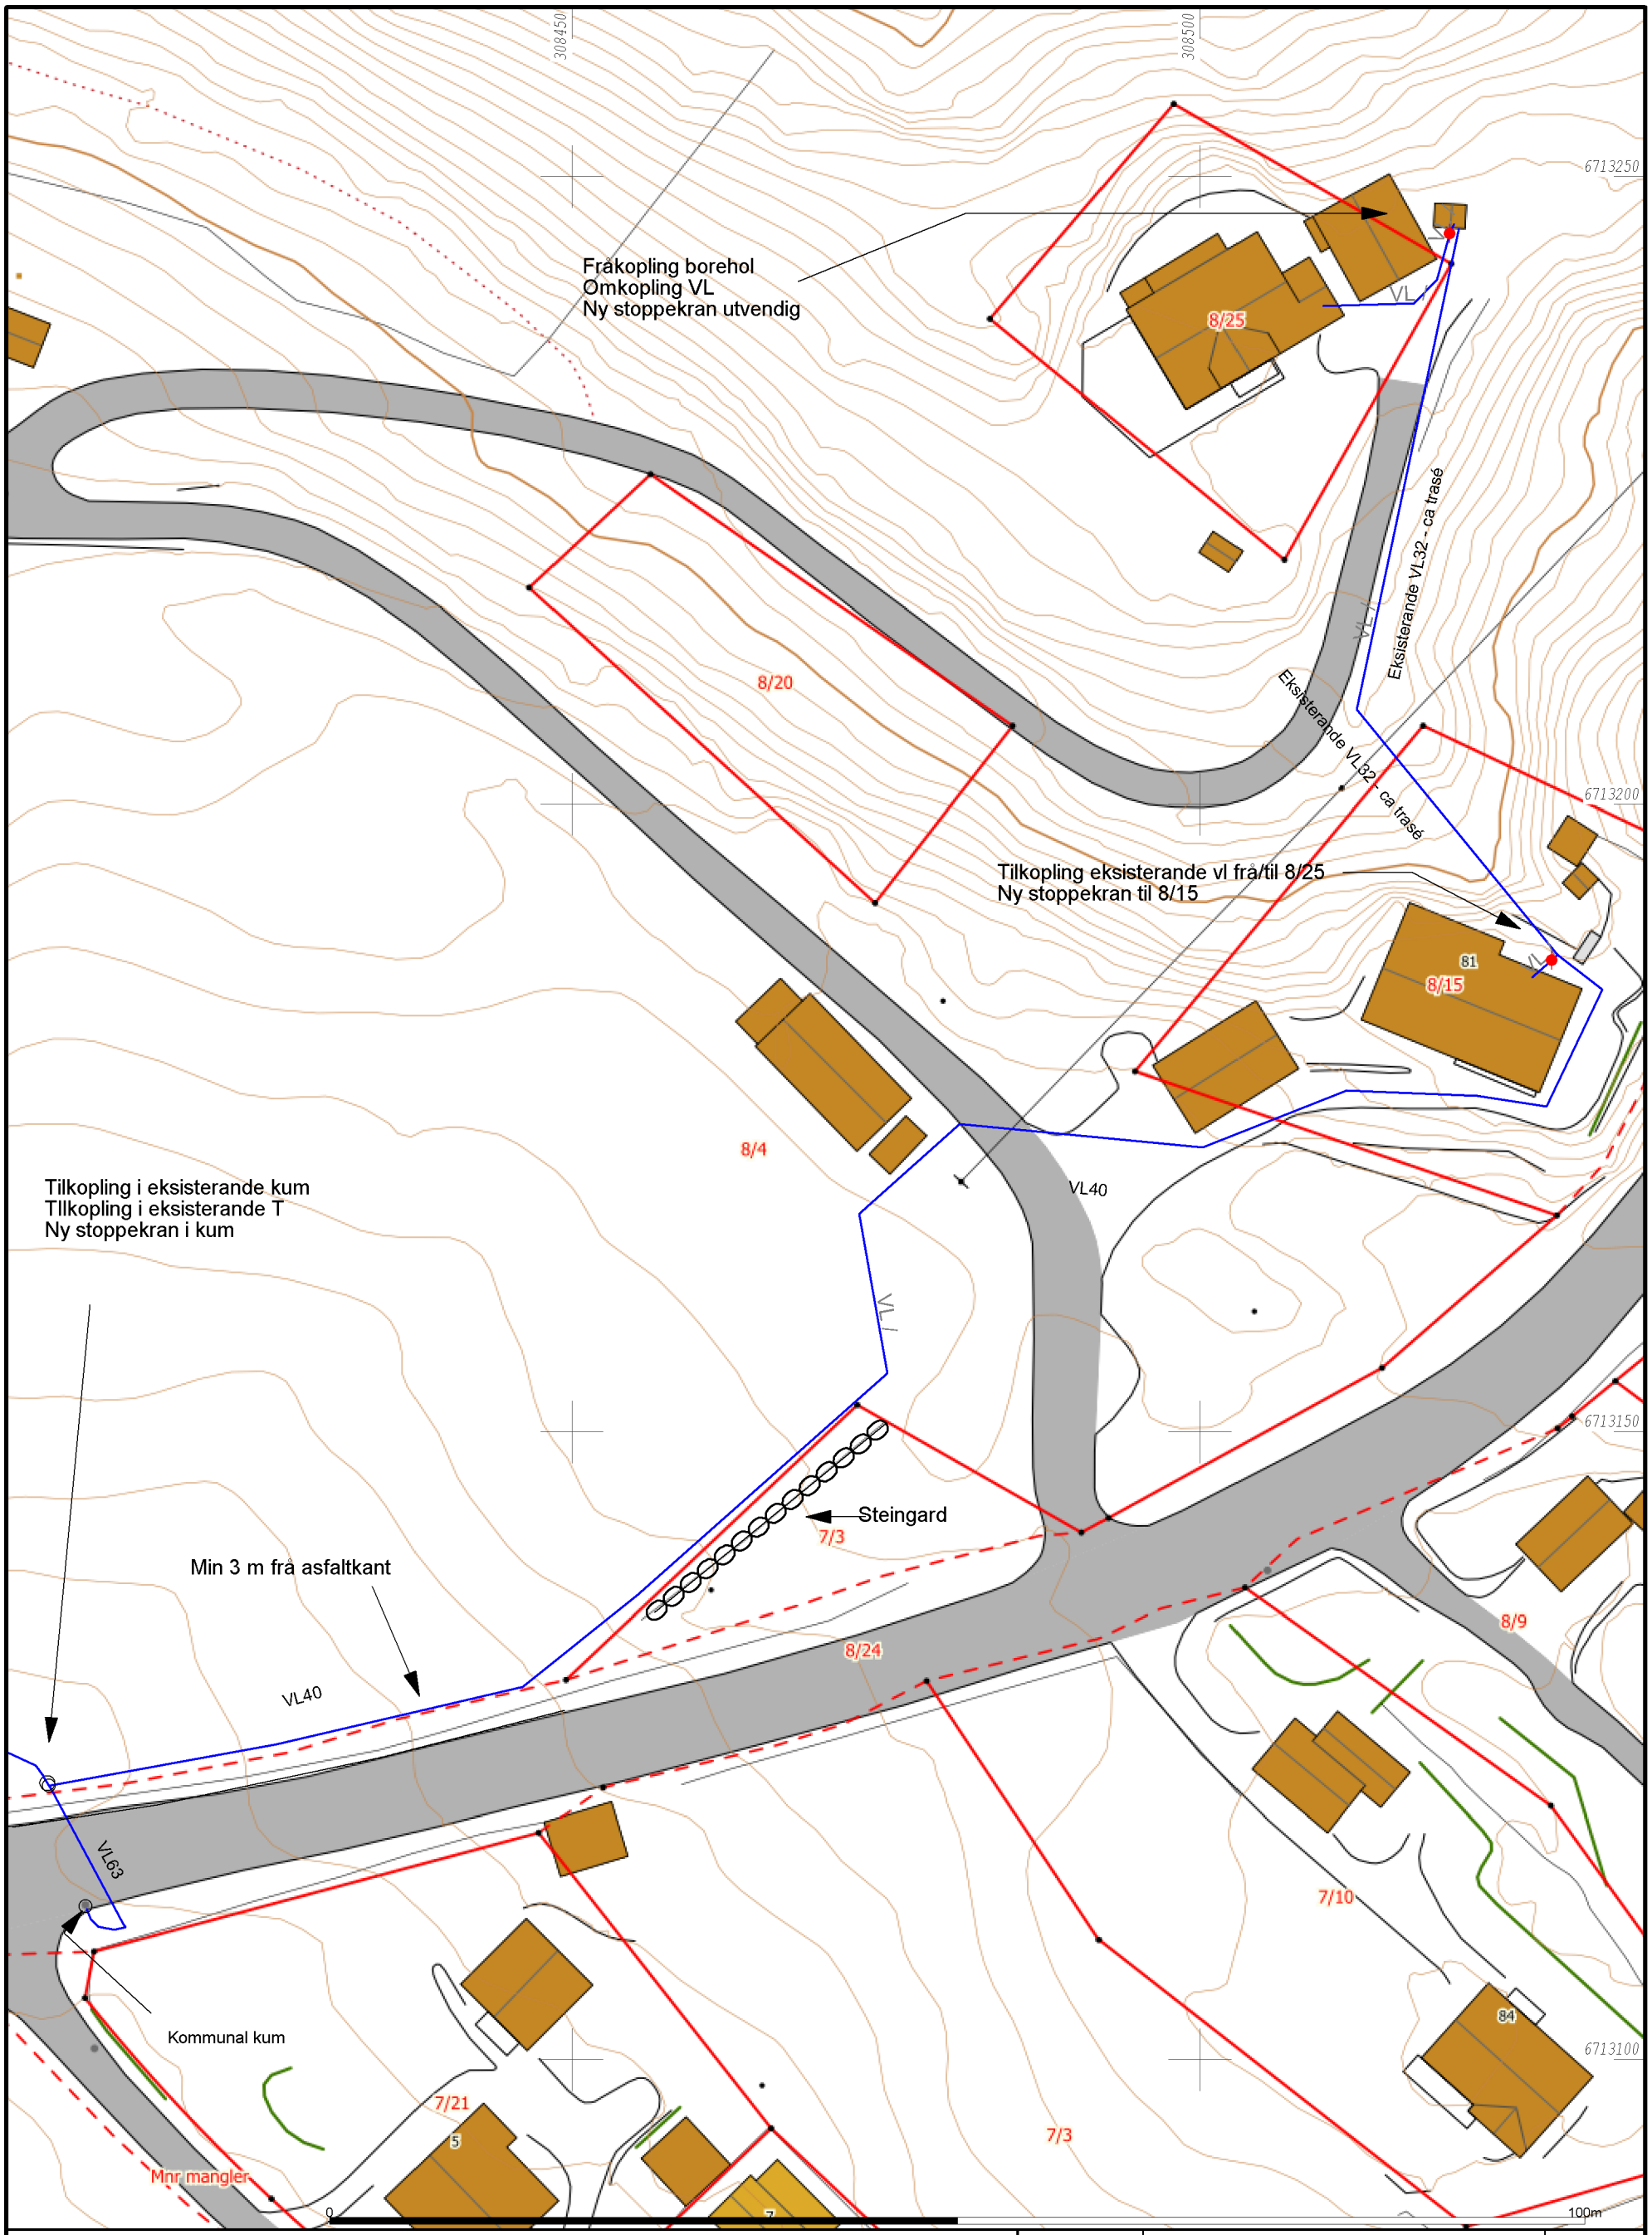

Bakgrunnskartet er henta frå Kartverket si WMS teneste
Beliggenhet og høyder må oppfattes som orienterende.
Koordinatsystem: EUREF89 - SONE 32 (EPSG:25832)
Høydesystem: NN 2000 høyder (EPSG:5941)

Mjelstad og Stokke

Revheimsvegen 81 og 83

Situasjonsplan ny vassleidning
Gnr. 8 bnr. 15 og 25

N

Målestokk
1:500

Gemini

Dato: 2023.08.02
Sign: bent

Oppdragsgiver:
Adresse:
Postnr/sted: