



Oppriss mur øst

1:200

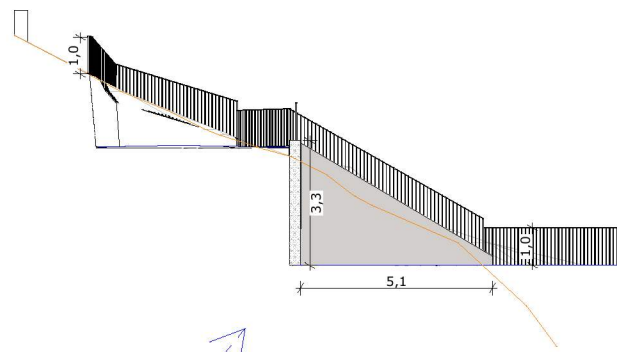

Oppriss mur vest

1:200

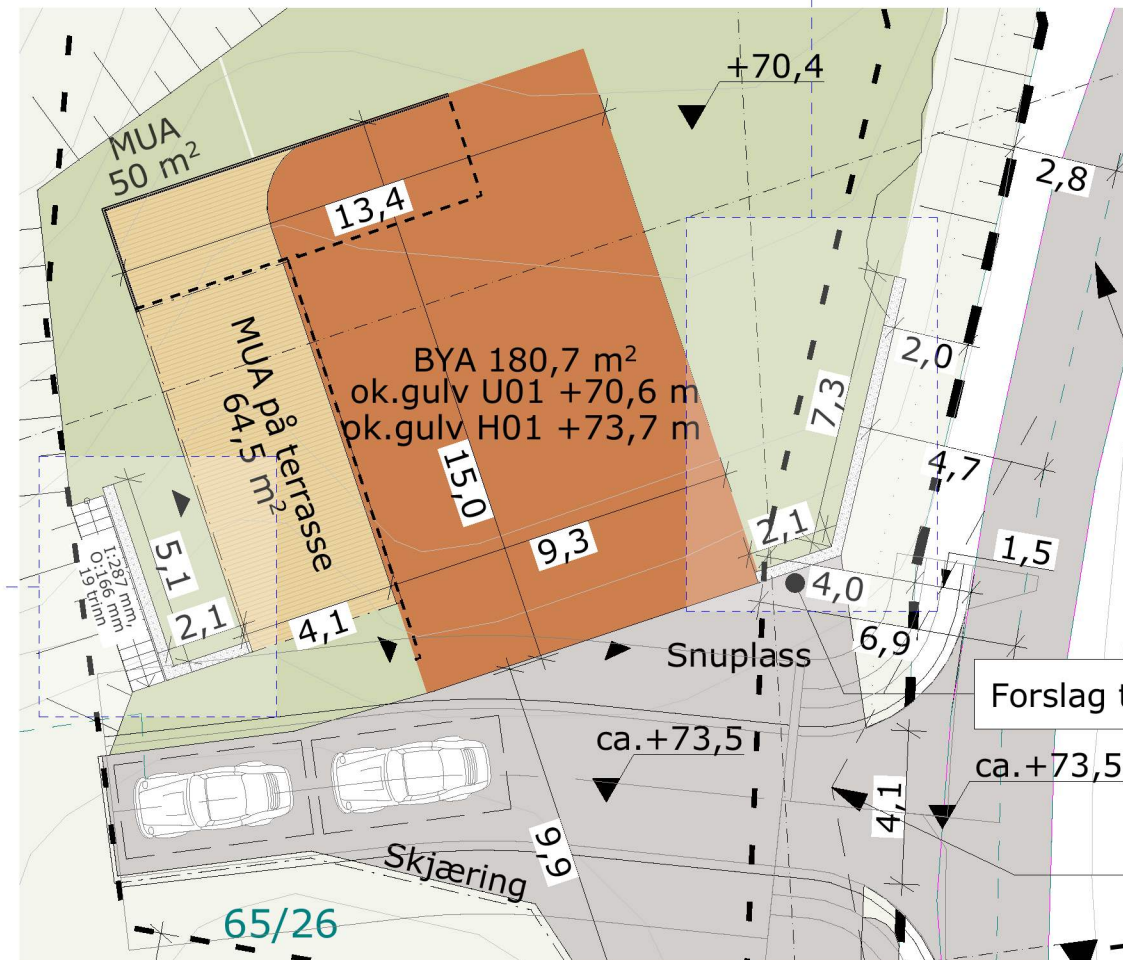

Situasjonsplan

1:200

MERKNADER:

Oppriss av støttemur er kun for å vise støttemurens planlagte lengde og høyde. Mur må tilpasses terrenget på stedet og byggemateriale.  
NB! Muren er ikke dimensjonert og prosjektert for utførelse.

NB! Norgeshus AS tar ikke ansvar for feil eller mangler i kartgrunnlaget. Det kan ikke brukes til detaljprosjektering/utstikking uten verifisering i marken. Dersom det oppdages avvik, må prosjekterende opplyses om dette.

Rev.	Dato	Beskrivelse	Sign.	Kontr.

Oppvarmet BRA: 253,7 m <sup>2</sup>	BYA: 180,7 + 49,6 m <sup>2</sup>	VOLUM: m <sup>3</sup>	Koordinatsystem: UTM-32
BRA U01 + H01 + OA + GARASJE: 144,4 + 109,3 + 32,0 + 42,7 m <sup>2</sup>		BRA TOTALT: 328,4 m <sup>2</sup>	Høydesystem: NN2000
P-ROM: m <sup>2</sup>	S-ROM: m <sup>2</sup>	Utnyttelse %BYA: 21,2 %	MUA: 114,5 m <sup>2</sup>

BYGGEKOMMUNE: Osterøy	GNR/BNR: 65/26	POSTNR: 5286	POSTSTED: Haus
ADRESSE: Hausvegen 44			MOH: moh

TEGNET AV: MM	KONTROLLERT AV: MLM	DATO: 29.06.23	FORMAT: A3
------------------	------------------------	-------------------	---------------

PROSJEKT: Panorama Kvisti	PROSJEKTNR.: 22-0715
TEGNINGEN VISER: Oppriss mur	TEGNING NR.: ARK-2-0-05
STATUS: Byggemelding	MÅLESTOKK: 1:200

TILTAKSHAVER:  
Kristian Loeshagen og Ida Helen Mjelde



INGENIØR- OG ARKITEKTKONTORET NORGESHUS AS, PB 161, 7223 MELHUS, TLF: 72 85 69 00

TEGNINGEN ER BESKYTTET ETTER LOV OM OPPHAVSRETT OG EIES AV NORGESHUS AS. TEGNINGER SKAL IKKE BENYTTES UTEN VÅR TILLATELSE. TEGNINGEN GJELDER IKKE SOM ARBEIDSTEGNING.

REV.