

SØKNAD om tilkoping og abonnement til offentlig vann-/avløpsanlegg

MELDING om reparasjon/ending/supplerende tiltak i bestående sanitæranlegg i boligeiendom og fritidsbebyggelse samt enkle installasjoner innenfor en bruksenhet eller branncelle

Søknad om sanitærabonnement

Beskriv meldingstiltaket på skjemaets bakside

Til teknisk etat (kommunens navn og adresse)

Osterøy kommune

Postboks 1

5293 LONEVÅG

Søknaden/meldingen gjelder

Abonnement til offentlig vannforsyning

Abonnement til offentlig avløpsanlegg
I henhold til følgende spesifikasjoner

Stempel

Eiendom/ byggested	Gnr	Bnr	Festnr	Seksj.nr.	Koordinater(fylles ut av kommunen)
	110	85			
Adresse Lammanesvegen 18, 5281 Valestrandsfossen					

Erklæring om forpliktelser i henhold til gjeldende bestemmelser

Installasjonsarbeidene vil bli utført i henhold til gjeldende lover, forskrifter og reglementer, eventuelt med de lempninger som måtte bli gitt ved dispensasjon.

Som tiltakshaver/eier av anlegg/eiendom forplikter jeg meg til å overholde de til en hver tid gjeldende sanitær- og gebyrbestemmelser

Sted	Dato	Underskrift
Bergen	3/10-2023	Sigurd Momen

FOR KOMMUNENS BEHANDLING AV SØKNAD/MELDING – IKKE SKRIV HER

VEDTAK:			
<input type="checkbox"/> Tilkopling/abonnement	<input type="checkbox"/> Tilkopling/abonnement		
<input type="checkbox"/> Melding	<input type="checkbox"/> Melding		
Er godkjent på følgende betingelser:		Er ikke godkjent av følgende grunner:	
Sted	Dato	Sted	Dato
Underskrift		Underskrift	

Abonnementet/tilkoplingen/meldingen omfatter:

Bygningens art (sett X)

- Boligbygg Forretnings-/kontorbygg Industrielokaler
 Skole/forsamlingshus Annen bygning

Arbeidets art (sett kryss)

- Nyanlegg Omlegging/reparasjon Andre arbeider
 Vanninstallasjoner utvendig Avløpsinstallasjoner utvendig
 Vanninstallasjoner innvendig Avløpsinstallasjoner innvendig

Vannforsyning

Stikkledning	Dim i mm 32	Materiale PE	Trykkklasse 10
Reduksjonsventil	<input checked="" type="checkbox"/> Ja <input type="checkbox"/> Nei	Trykkforsterkning	<input type="checkbox"/> Ja <input type="checkbox"/> Nei
Sil/filteranlegg	<input type="checkbox"/> Ja <input type="checkbox"/> Nei	Vannmåler	<input type="checkbox"/> Ja <input type="checkbox"/> Nei
Annet utstyr	<input type="checkbox"/> Ja <input type="checkbox"/> Nei		

Avløp

- Fellessystem Dobbeltsystem

Fellesledning	Dim i mm 110	Materiale PP	Trykkklasse 6
Spillvannsledning	Dim i mm 110	Materiale PP	Trykkklasse 6
Overvannsledning	Dim i mm	Materiale	Trykkklasse
Slamavskiller	Dim i mm <input type="checkbox"/> Ja <input checked="" type="checkbox"/> Nei	Våtvolum i m ³	Antall kummer
Annet rens tiltak/-utstyr	<input type="checkbox"/> Ja <input checked="" type="checkbox"/> Nei	Angi hvilket	

Arealer m m

Byggets/tilbyggets areal	Brukt golflate m ²	Leieareal (boligbygg) i m ²	Avgiftspliktig tilleggsareal i m ²
Tomteareal	Areal i m ²	Svømmebasseng	Volum i m ³
Vannklosett	<input checked="" type="checkbox"/> Ja <input type="checkbox"/> Nei		

Tinglyste erklæringer

Vedlagt søknaden

- Tillatelse til å legge og vedlikeholde ledninger, kummer m v på andres eiendom
 Solidarisk ansvar for eiere av felles ledninger
 Utvidet bruk av etablert fellesanlegg blir godkjent av samtlige brukere/eiere
 Rett og plikt til nødvendig service av pumpeanlegg, maskinelt utstyr m m
 Kommunens rett til å kreve provisorisk anlegg satt ut av funksjon ved tilknytning til kommunens ledningsnett
 Andre forhold Angi hvilke

Dispensasjonssøknad (Angi grunn. Bruk baksiden av blanketten)

Andre opplysninger

NB! Det må også søkes bygningsmyndigheten om installasjonstillatelse for angjeldende sanitæranlegg iht. plan- og bygningslovens bestemmelser

Situasjonsplan (kartskisse i målestokk) for utvendige anleggsdeler:

Utvendig stoppventil, tilkoplingssted, kummer m v skal vises og målsettes nøyaktig.


Rørdimensjoner skal påføres også for offentlige ledninger.

Situasjonsplanen tegnes nedenfor eller vises på kartkopi som pålimes.

Situasjonsplan er vedlagt

Tilleggsopplysninger:

Søknaden gjelder omlegging av vannledning og tilkobling til nytt felles avløpsanlegg

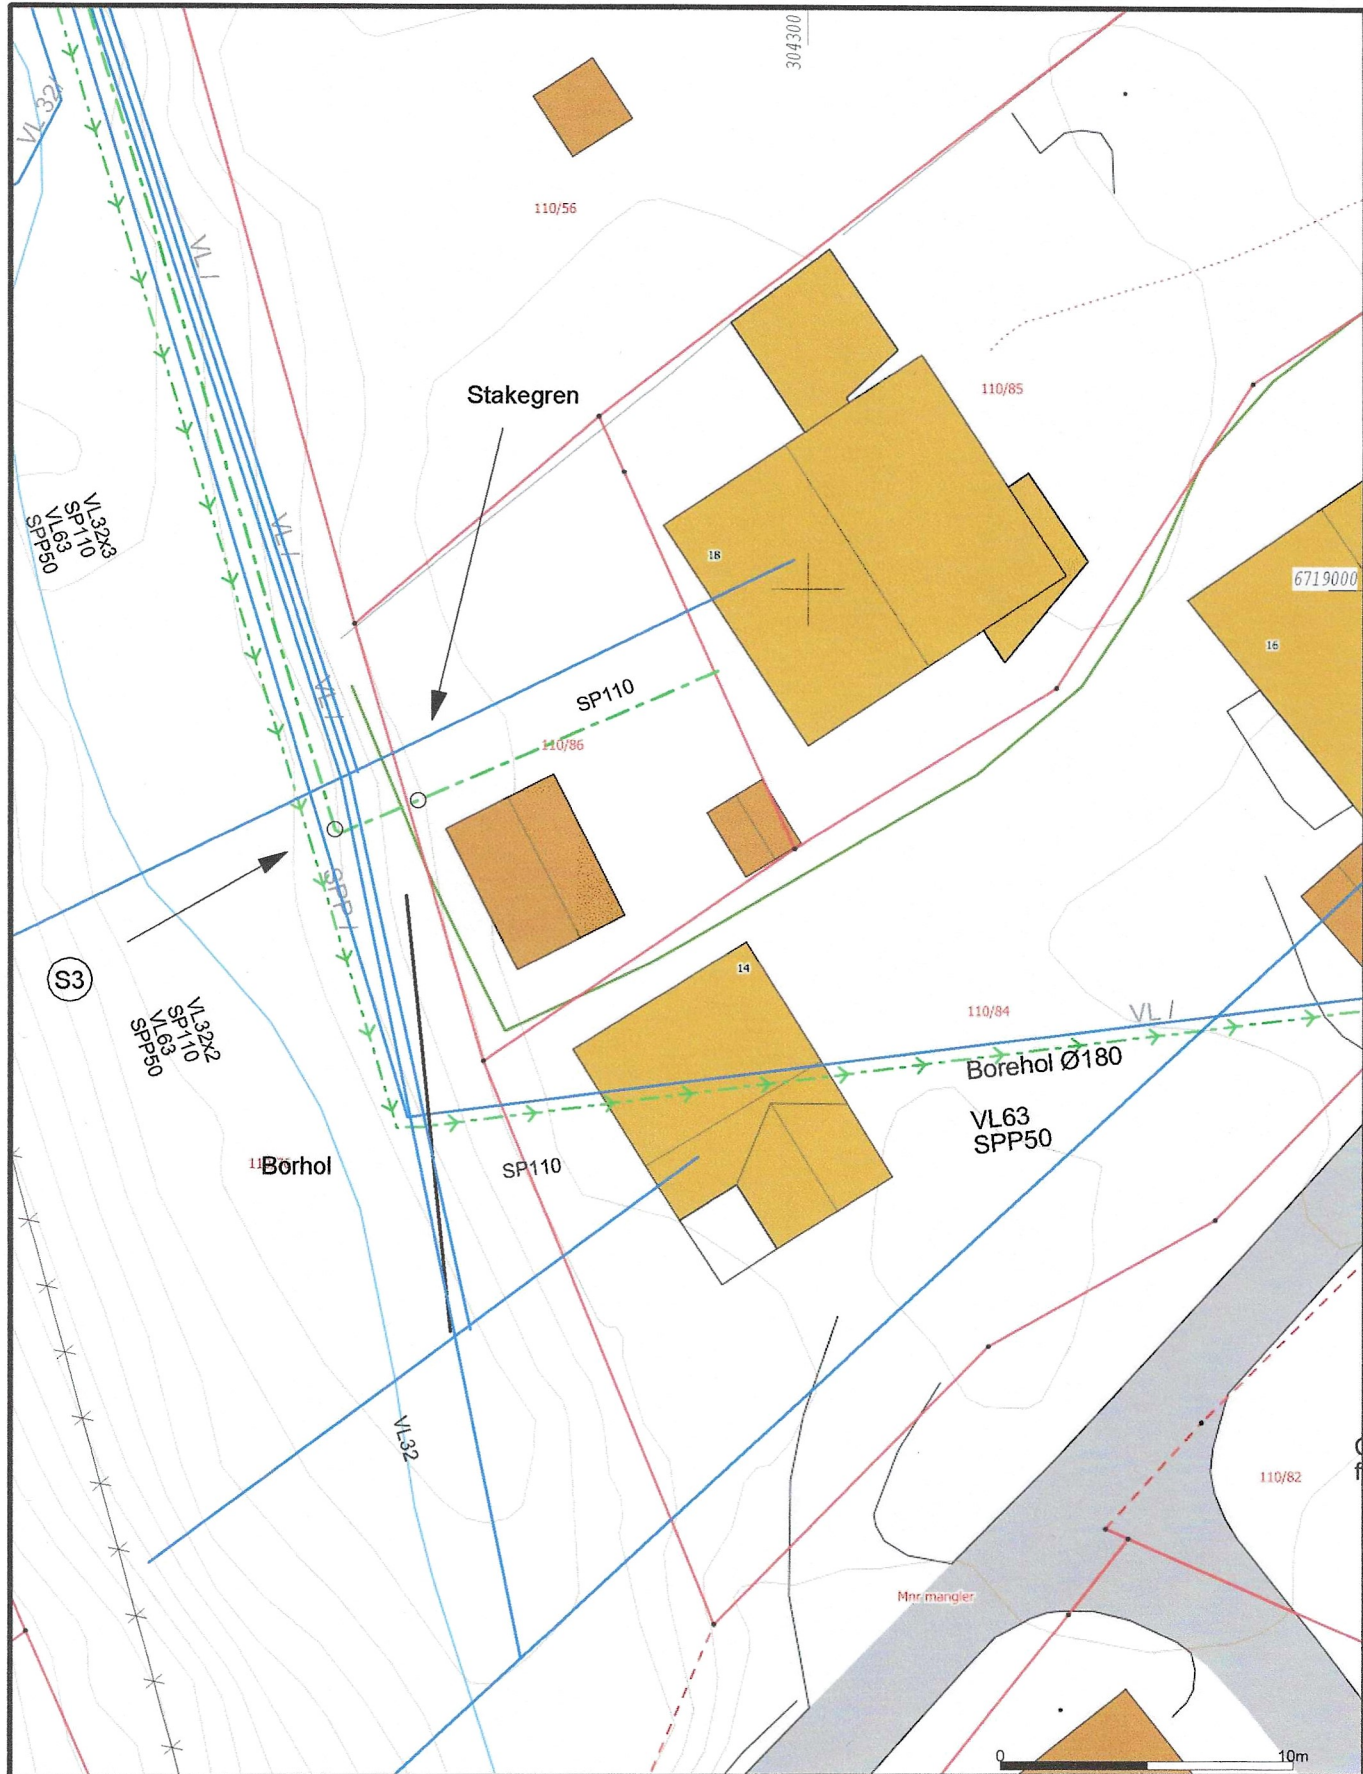

Mjølstad og Stokke

Lammanesvegen 18

Situasjonsplan tilkoping kommunalt
avlaup Gnr. 110 bnr. 85



Målestokk
1:250
Gemini

Dato: 2023.09.21
Sign: bent

Oppdragsgiver:
Adresse:
Postnr/sted:

Bakgrunnskartet er henta frå Kartverket si WMS teneste
Beliggenhet og høyer må oppfattes som orienterende.
Koordinatsystem: EUREF89 - SONE 32 (EPSG:25832)
Høydssystem: NN 2000 høyer (EPSG:5941)