



## Avtale om bruk av areal til delfriidrettsanlegg og reiskapshus

mellom

Fotlandsvåg IL (FIL) og

Osterøy kommune (OK)

### 1. Avtalen gjeld

FIL ønsker å etablere delfriidrettsanlegg og reiskapshus på gnr. 96 bnr. 3 , som vist i vedlagt kart datert 22/5-2017. Til bruk for ålmenta. OK eig grunnen delfriidrettsanlegget og reiskapshus skal etablerast på.

### 2. Avtaletid

Avtalen gjeld i 30 år. Deretter er den løpande og kan seies opp av begge partar med 3 månadars varsel frå den første i kvar månad. Avtalen gjeld frå den er signert.

### 3. Plikter og rettigheter for Fotlandsvåg IL

FIL betalar ikkje leige for bruken av arealet. OK tek atterhald om å fastsetje reglar for bruken av anlegget. Avtalen gir rett til å søke løyve til oppføring.

### 4. Ansvar Osterøy kommune

OK har ansvar for å stille arealet til disposisjon.

### 5. Ansvar Osterøy kommune og Fotlandsvåg IL

OK og FIL skal inngå ein avtale om drift og vedlikehald når eigarbrøken er definert, seinast innan utgangen av 2018.

### 6. Opphøyr

Arealet skal tilbakeførast når avtalen opphøyrer dersom anna ikkje vert avtalt.


Avtalen er signert i to eksemplrar, hvorav partene mottek eitt kvar.



Dato: 09.01.18

Osterøy kommune

Fotlandsvåg IL

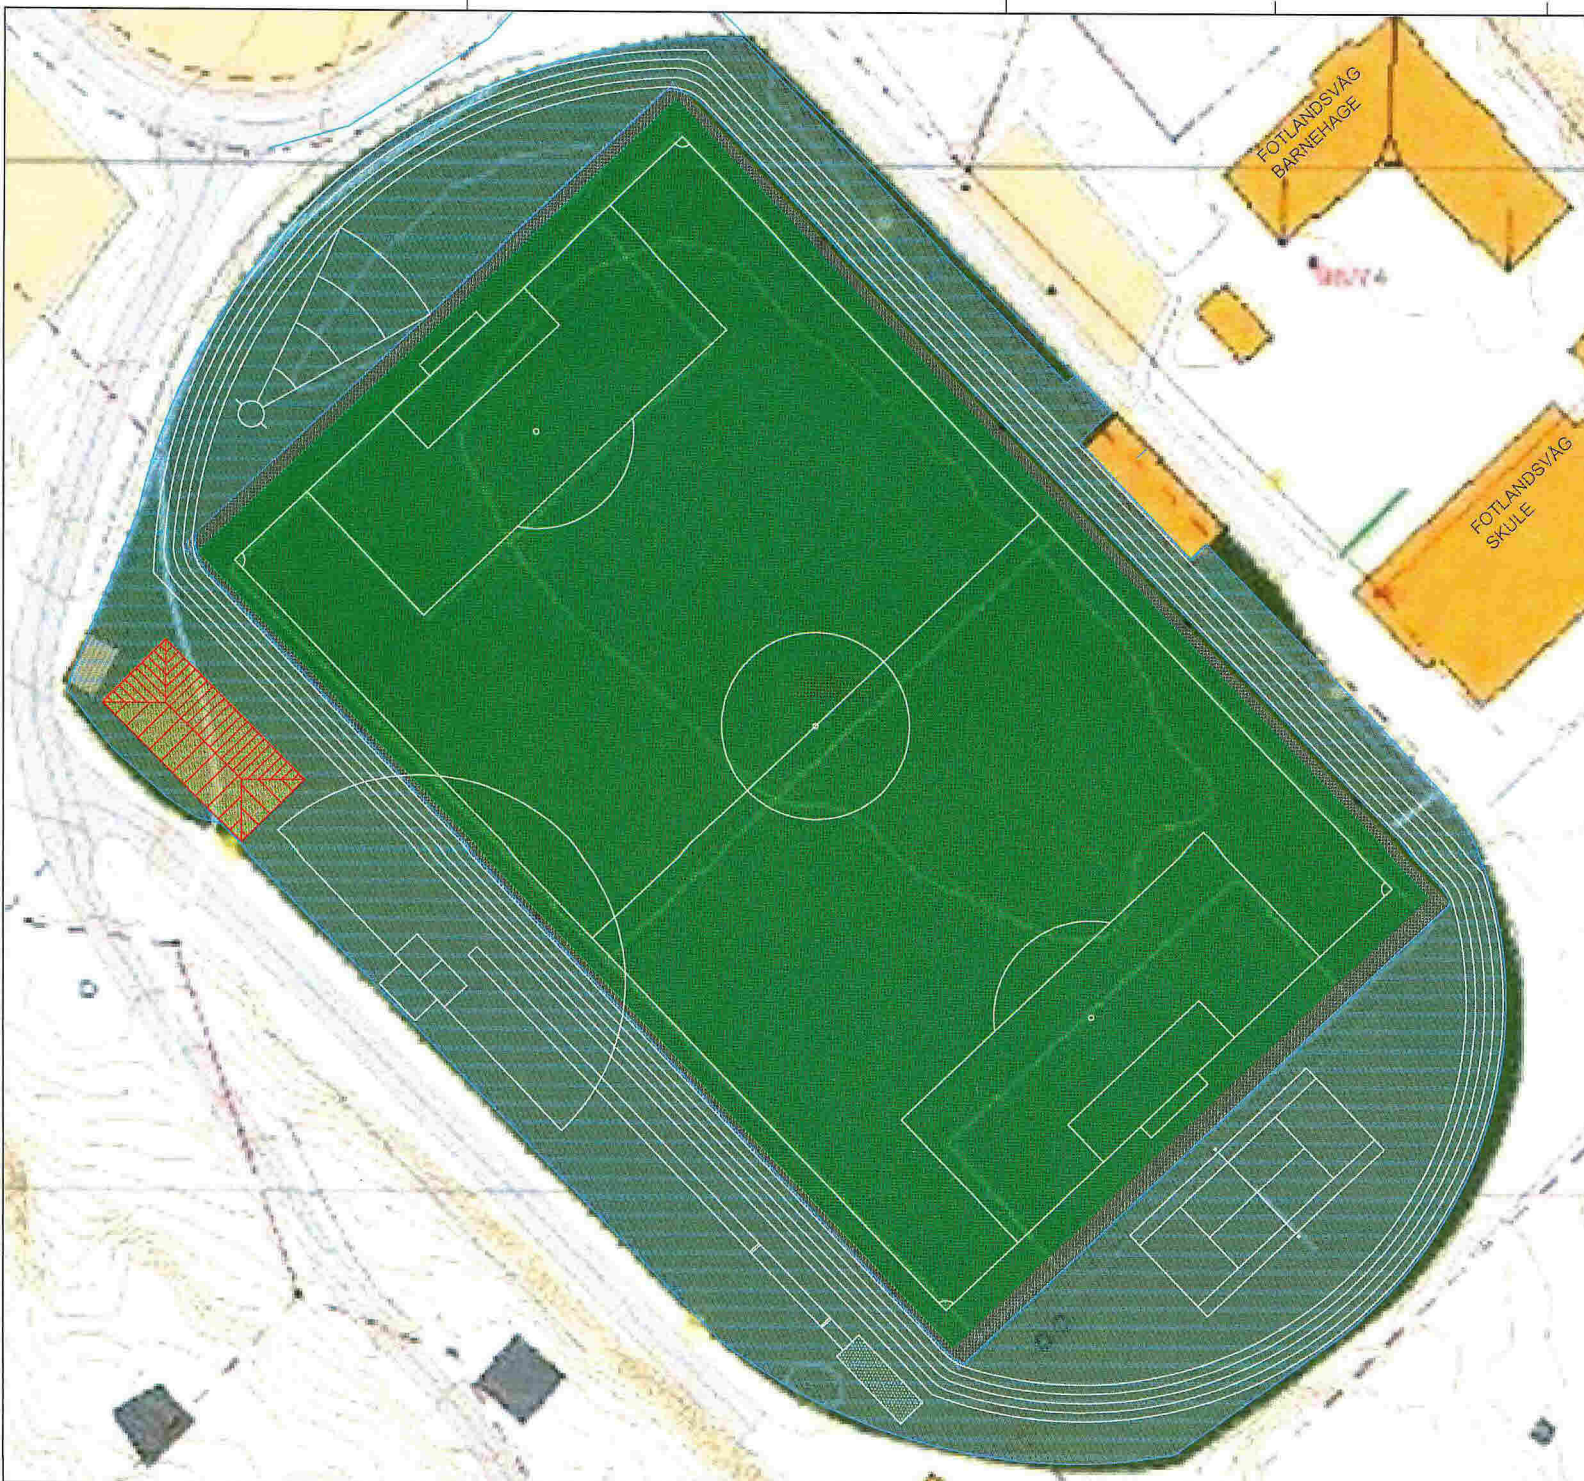



ANMERKNINGER		A-101	
AREAL LØPEBANE ~ 4.695M <sup>2</sup>			
 <b>OSTERØY KOMMUNE</b>			
OSTERØY KOMMUNE FLEIRBRUKSANLEGG FOTLANDSVÅG		 <b>HANSEN &amp; EKNÆS AS</b> SALTVERKET   5283 FOTLANDSVÅG 56 39 00 08   post@hansen-eknaes.no	
UTVALT	SEK	UTVALT	SEK
MAKSSKALA	1:250/1:500	FORMAT	A1/A3
DATO	22.05.2017	TITTEL	SKISSE
PROSJEKTNR.	9999	REVISJONSNUMER	
GNR/ BNR 96/ 3		A-101	
SITUASJONSPLAN			