


SNITT STOVE

1 : 100

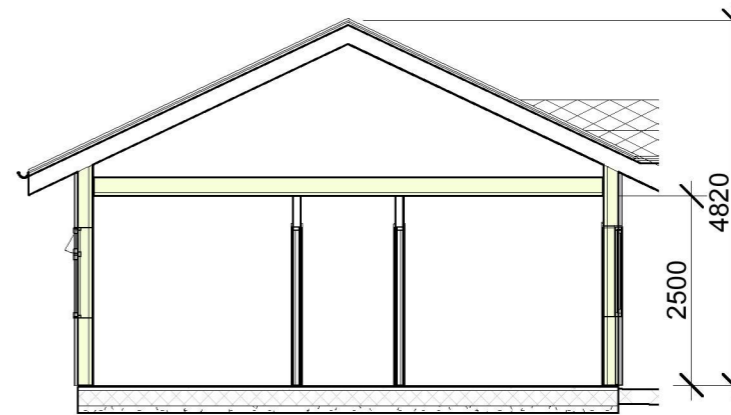

SNITT LANGSIDE

1 : 100

REV	REVISJONSTEKST	DATO	SIGN
	OSTERØY KOMMUNE - GBN 105/4 BERNESVEGEN 171,5283		HANSEN & EKNES AS 5283 FOTLANDSVÅG Tlf.: 56 39 00 08 - E-post: post@hansen-eknes.no
	ETTER OMBYGGING VÅNINGSHUS SNITTEIKNINGAR	UTFØRT: MVe	KONTROLL: .
		MÅLESTOKK: 1 : 100	FORMAT: A3
		DATO: 06.09.2023	FASE: SØKNAD
		PROSJEKTNR.: 2023011	TEGNINGNR.: E12