


1 Tomt 15 - Snitt A
1 : 100

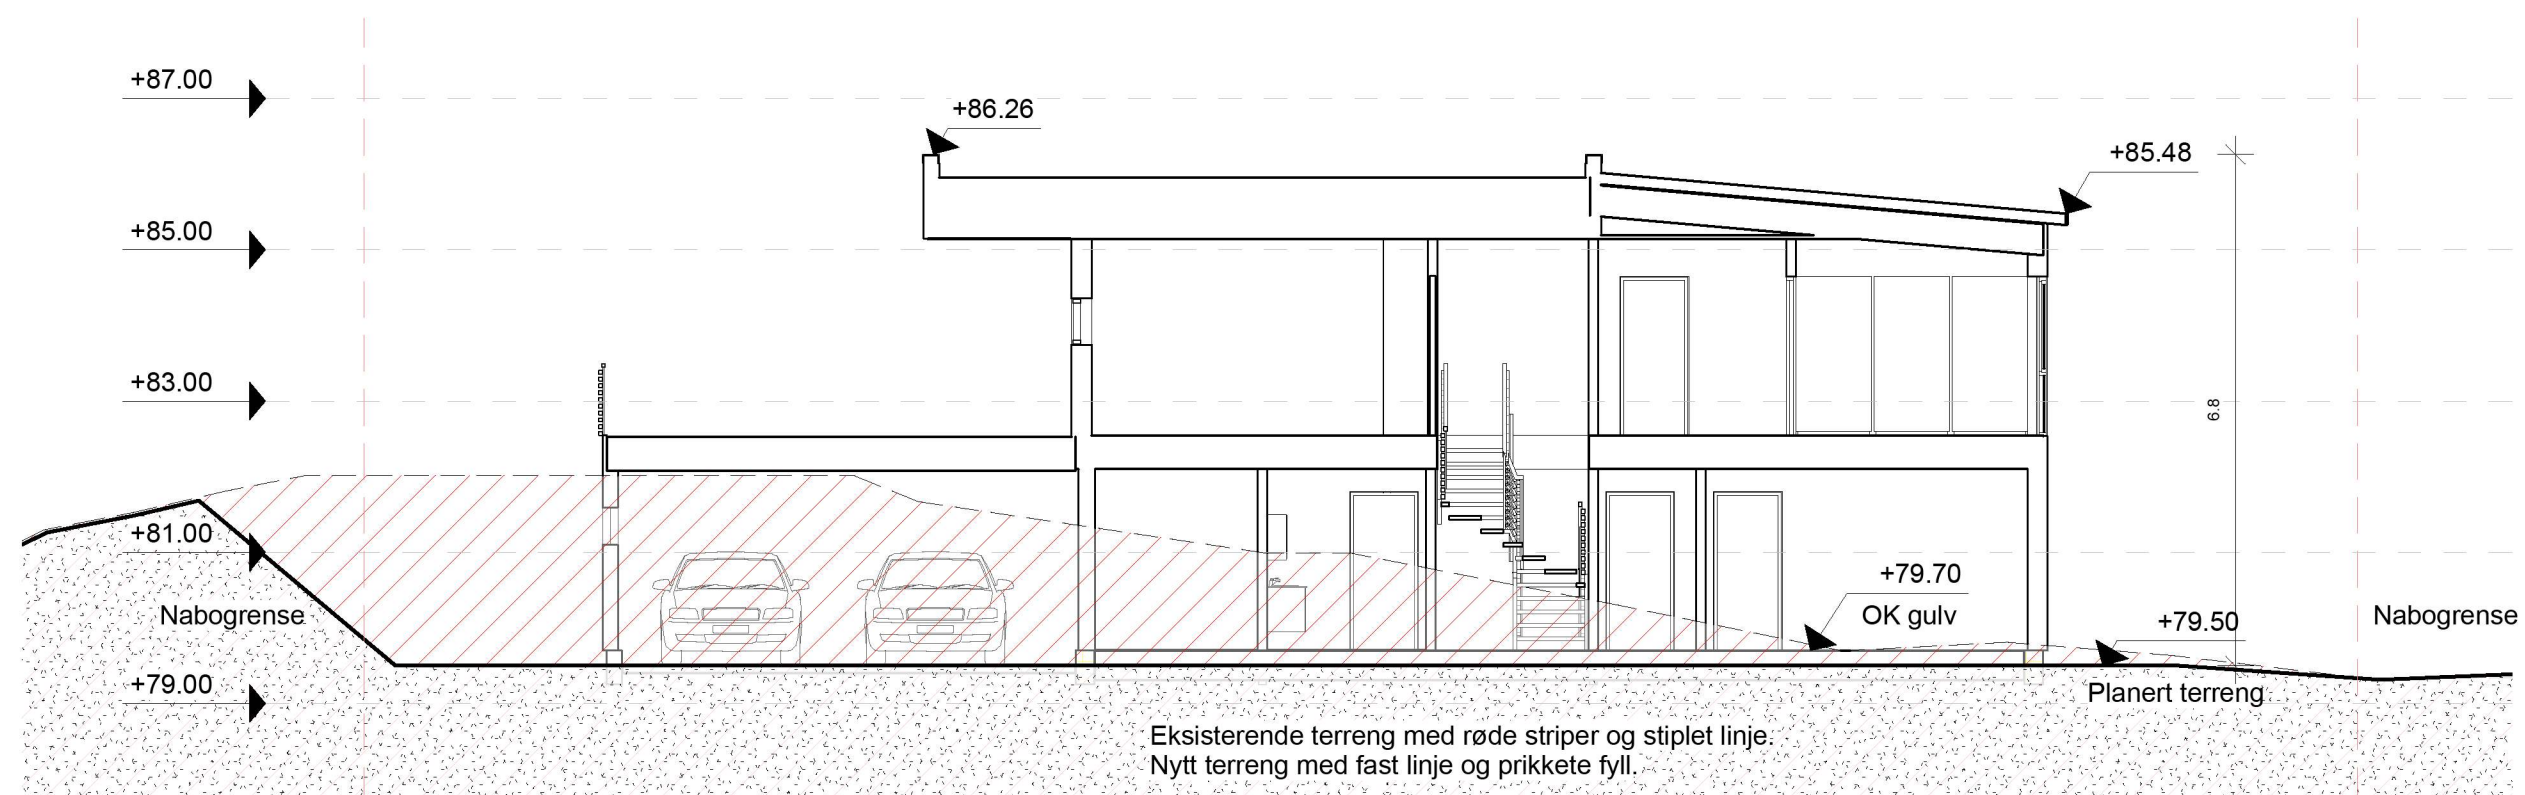

2 Tomt 15 - Snitt B
1 : 100

Dato	Beskrivelse	Tegn.

Bergan Bygg A/S	
Flatevåg 5282 Lonevåg TLF: 56 19 20 30 FAX: 56 19 20 31 www.berganbygg.no	
Tegningsstatus: Arbeid	Prosjektnr. : -

Oppdragsgiver:
Tegningsnavn:

Prosjekt:			
Dato: 20.10.2023 12:01:07	Tegnet av: JDA	Kontrollert av: -	Rev. dato:
Målestokk: A2 1 : 100	Tegningsnummer: 015-02	Rev.:	