




1 SØR
1 : 100

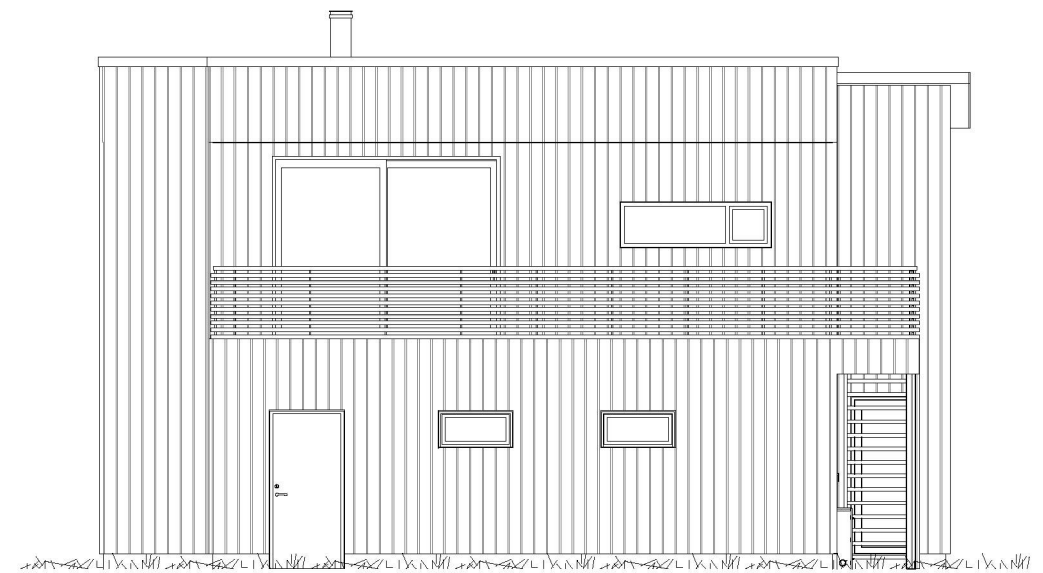

2 VEST
1 : 100

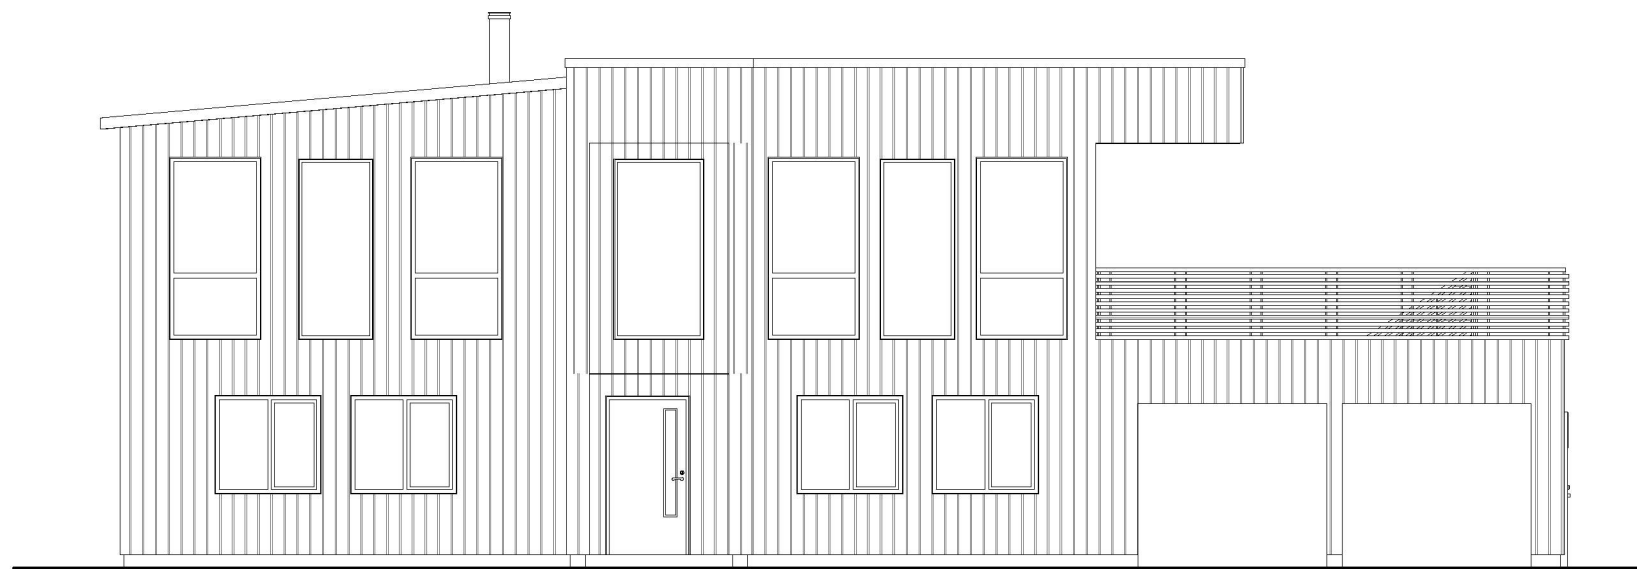

3 NORD
1 : 100

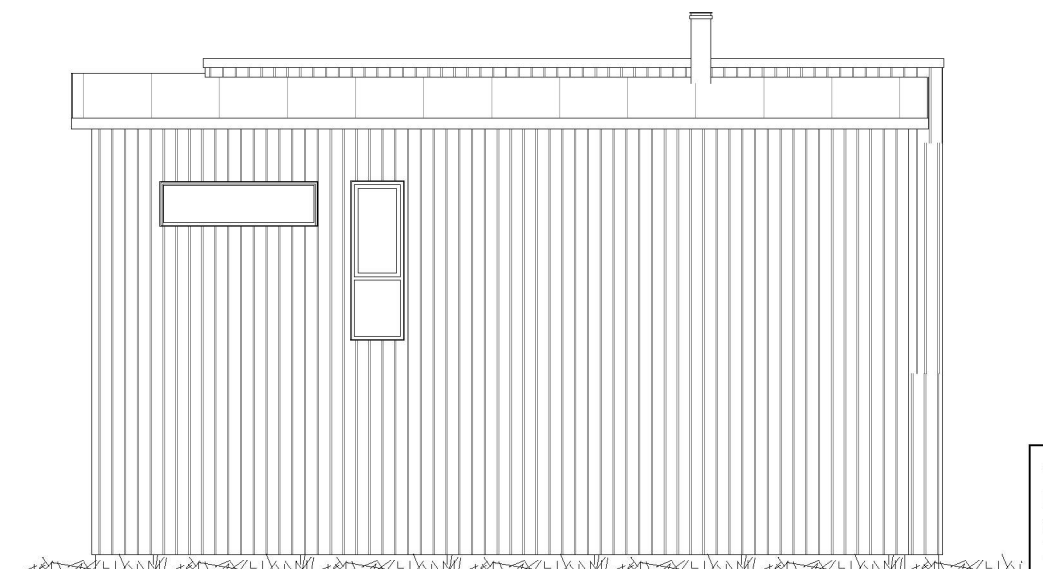

4 ØST
1 : 100

Tegningen er Bergan Bygg sin eiendom. Den kan ikke bli brukt, offentliggjort eller gis videre til tredjepart uten vårt skriftlige samtykke. NB! Tegningen kan printes i feil skala. Ikke mål direkte på tegningen, men bruk kun oppgitte mål.

BERGAN
BYGG

Rev.	Beskrivelse	Dato

Oppdragsgiver:
Stig Andre Rønnestad

Prosjekt:
Enebolig tomt 15

Fasade

Project number
Dato: 13.10.2020
Tegnet av: JDA
Kontrollert av: - Scale

Tegningsstatus:
Søknad

003 - 01

A3
1 : 100