


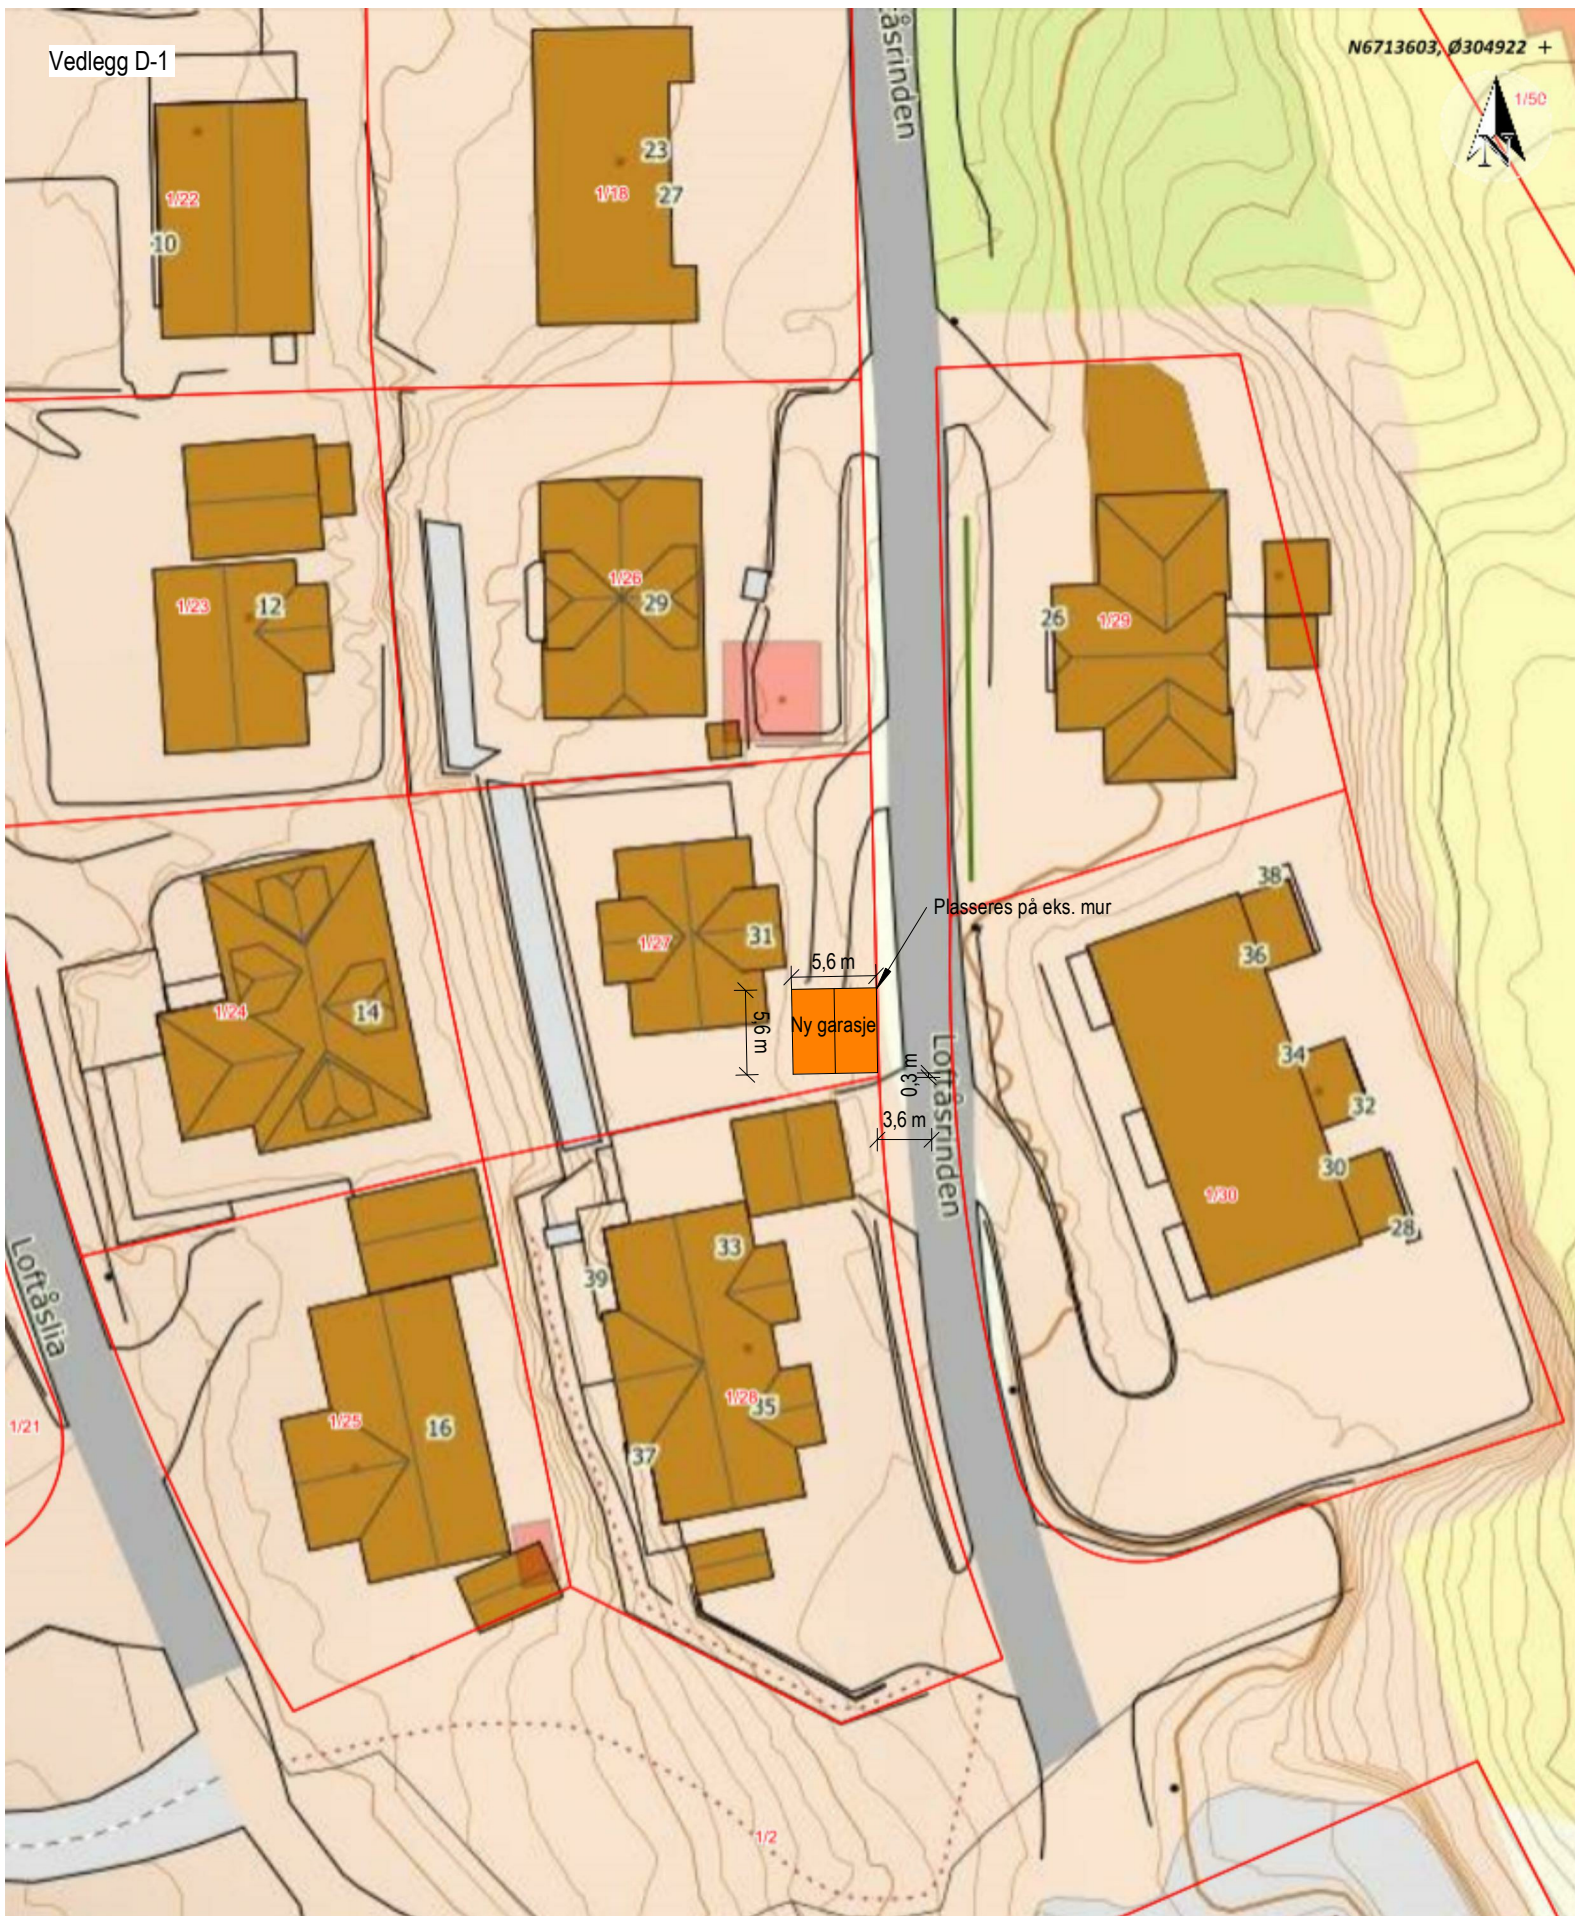

Situasjonskart -
Søknad ny garasje gnr/bnr 1/27

NHdigi.no

Dato: 25-09-2018

Målestokk: 1:500

15m