

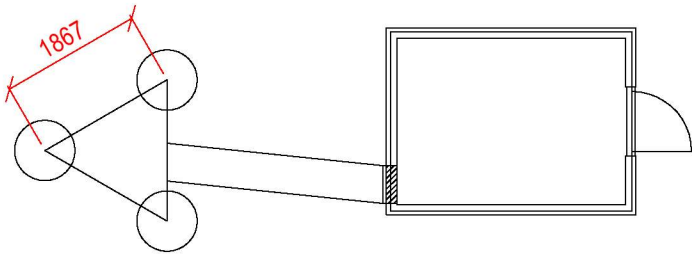
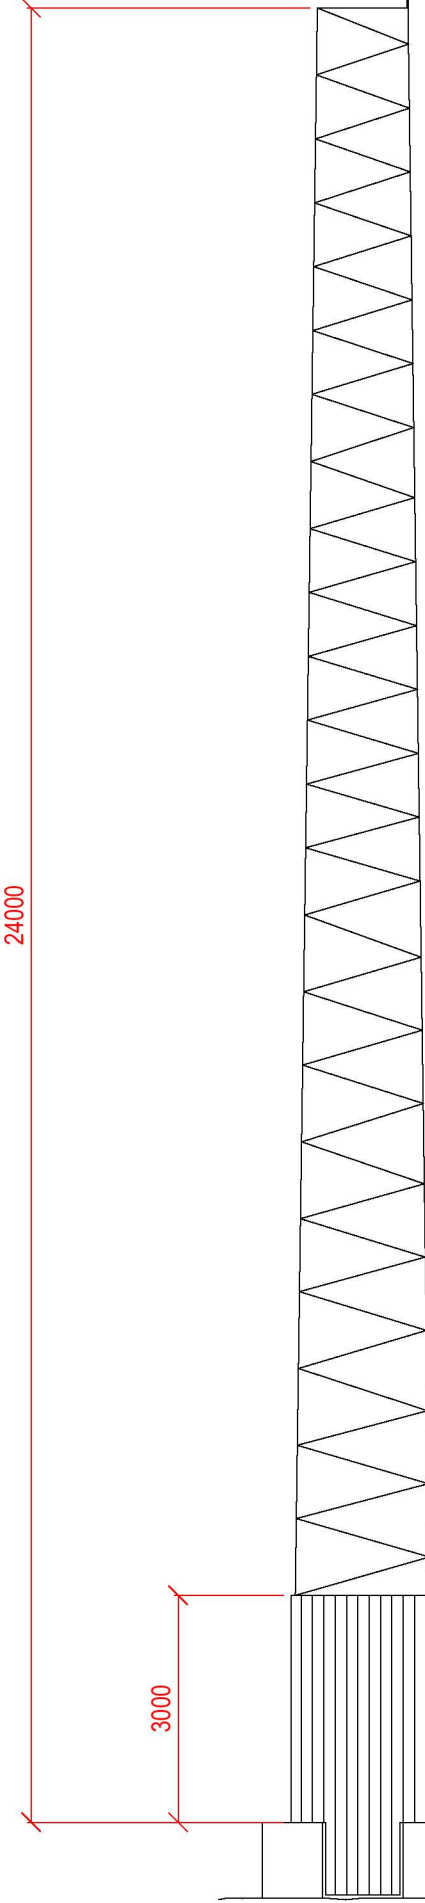


Mast ST-A høyde 24m

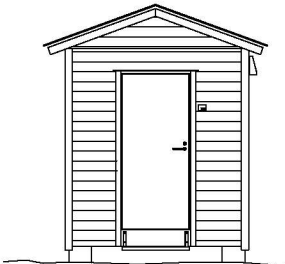

Plan: Samenstilling sett ovenfra.
Målsetting for hytte ses på egen tegning.

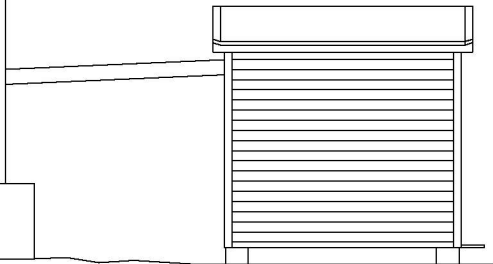

	Site name		Site owner	
	OPPRISS / SAMENSTILLINGSTEGNING HUS MAST		Drawing by:	
	Gnr. og Bm. For / Kommune:		Date:	
	Document info Byggesaks-tegning 1 av 2		Changed date	
	Scale: M 1:100		Revision number	