
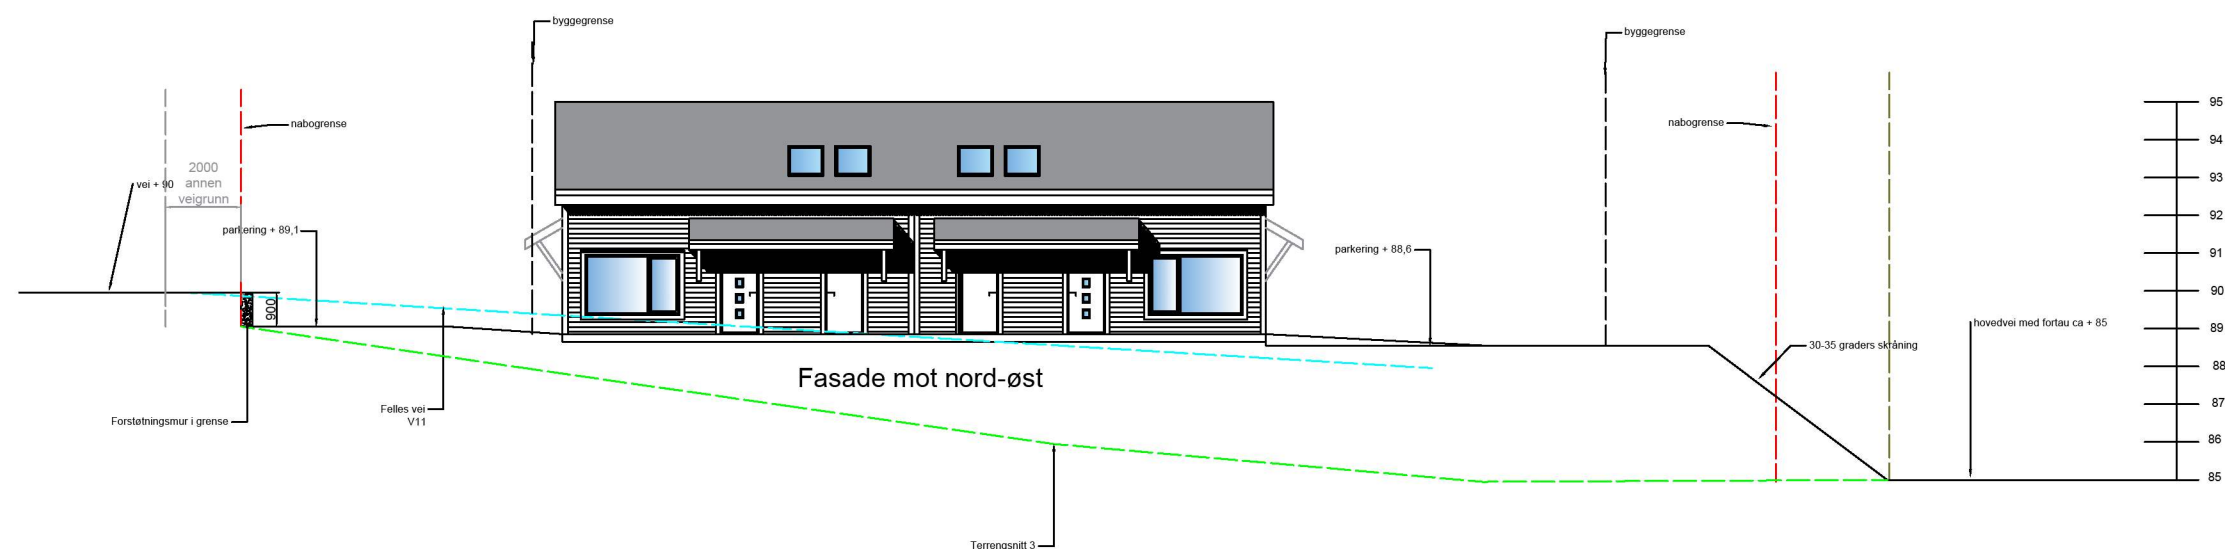


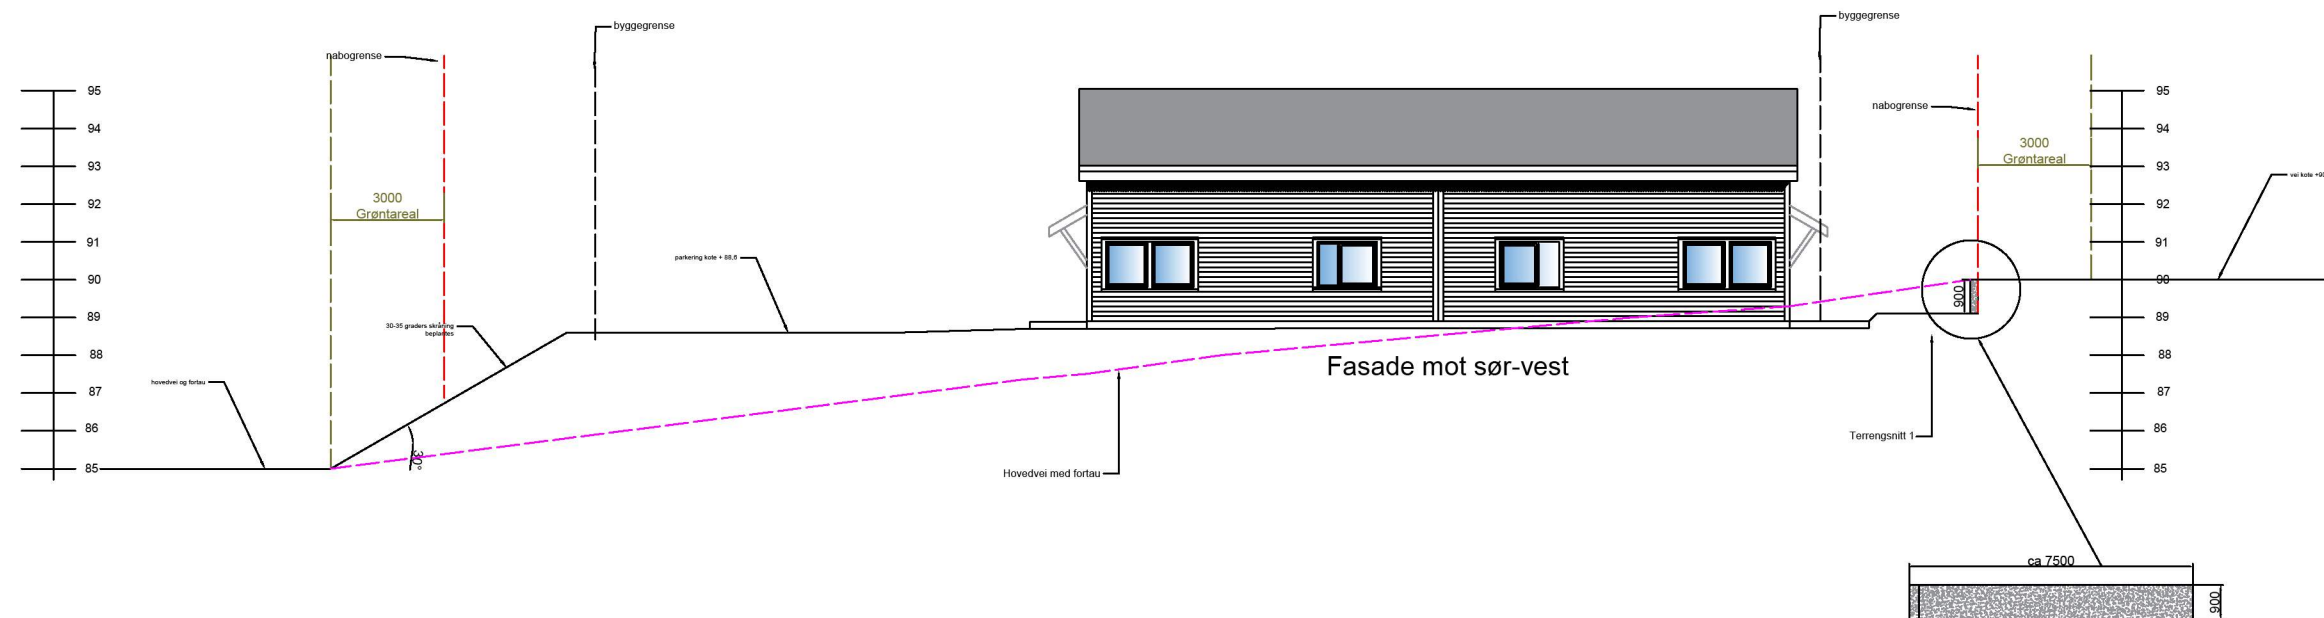

Tiltakshaver; Rønhovde Eiendom AS
 Prosjektadresse;
 Rundhovde Bustadområde, BF7, Tomt 11
 Osterøy Kommune

Mål: 1:200
 Gnr/Bnr; del av 135/124

Dato; 21.03.22.

Arkitektkontoret Eik AS
 Bredsgården, Bryggen
 5003 Bergen. tlf. 55327310
 kjersti.eik@arkitektkontoreteik.no

Fasader mot nord øst og sør vest
 Oppriss av forstøtningsmur

E 6