


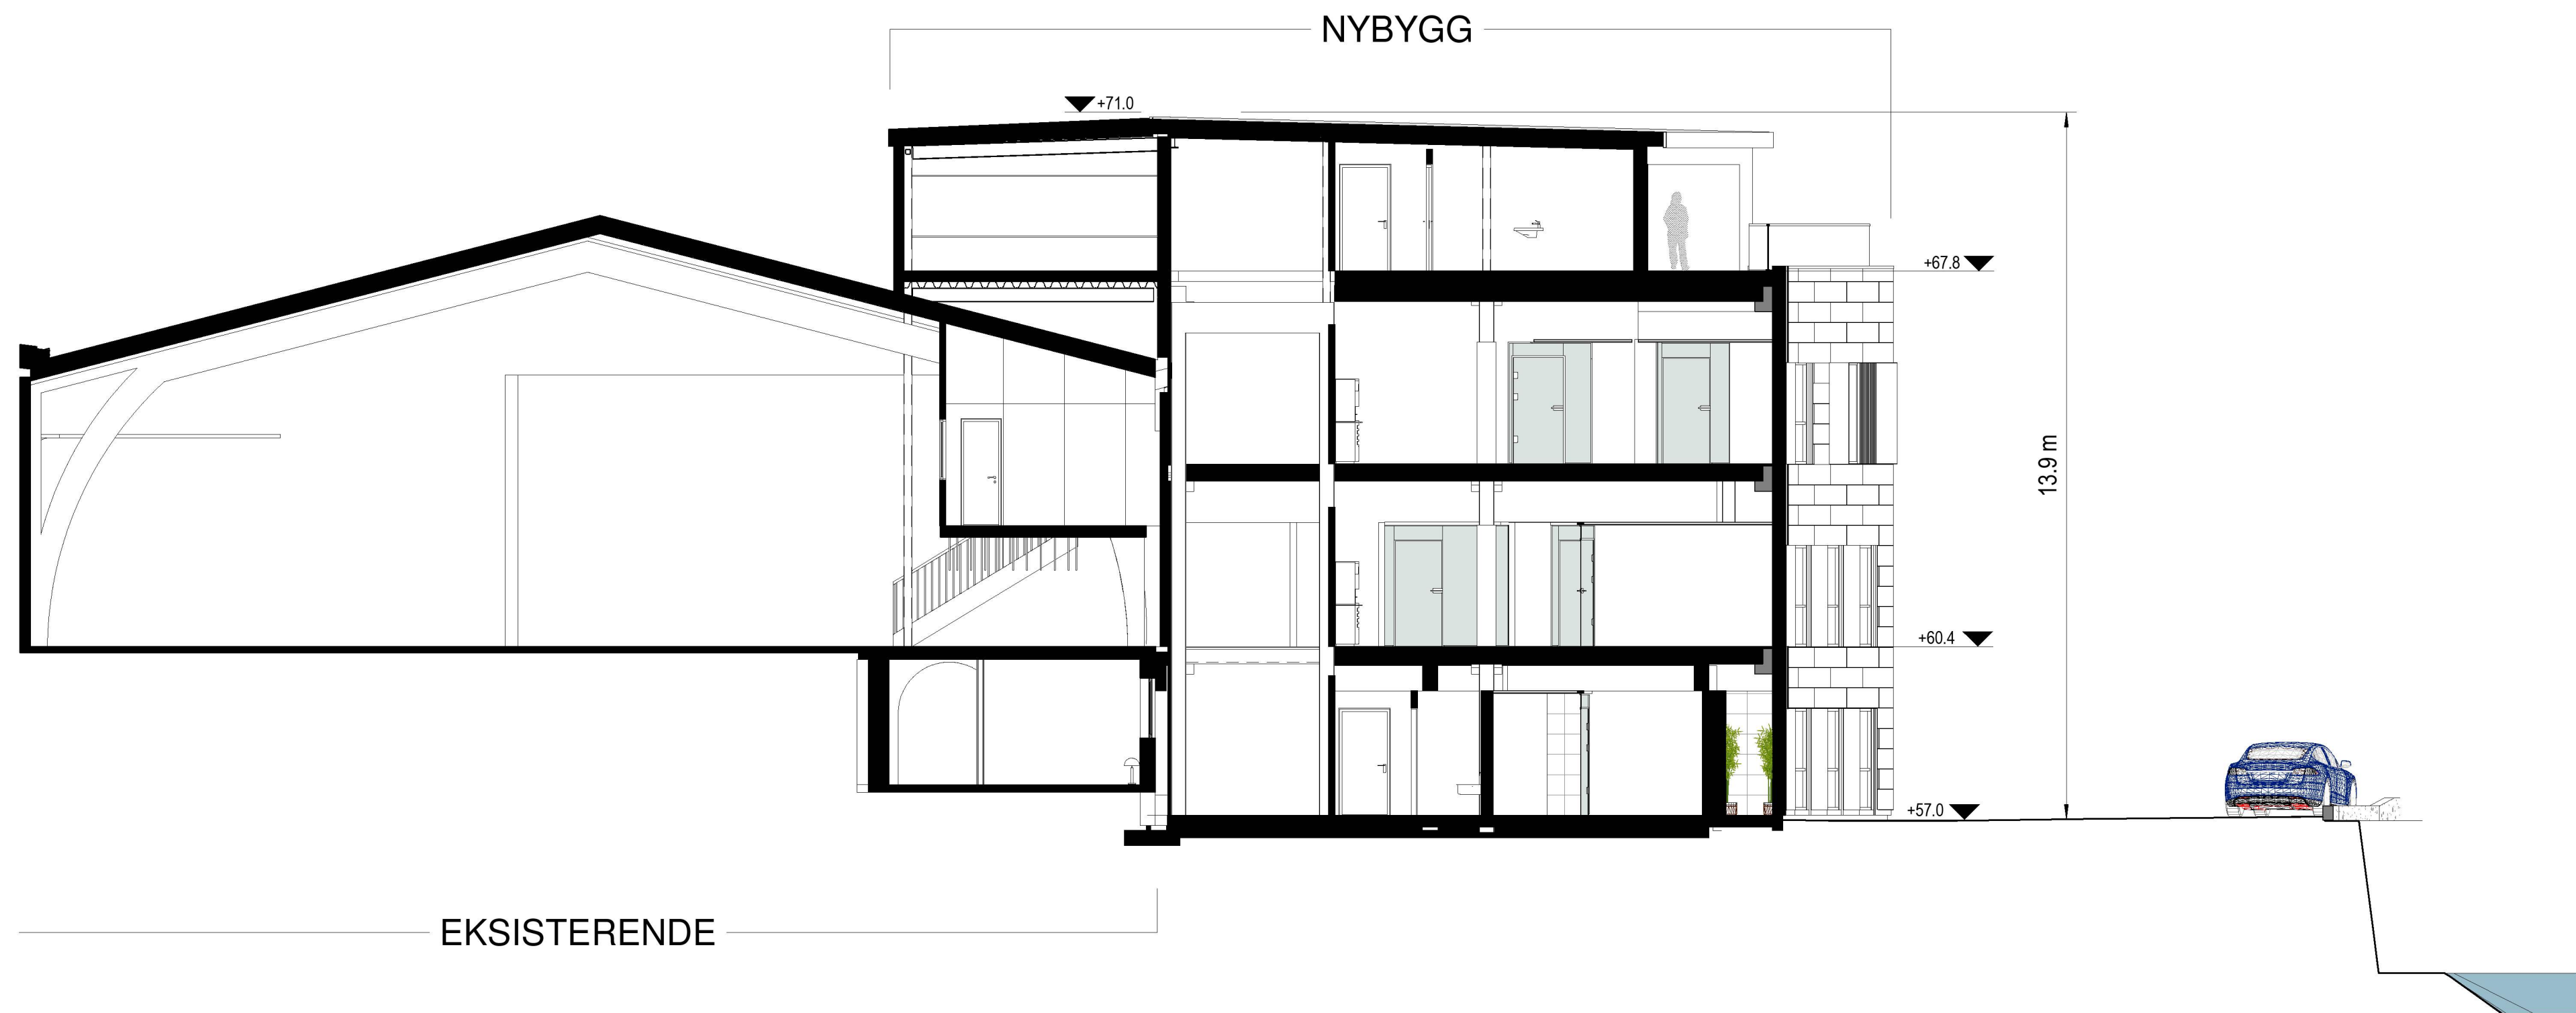

Utvidelse kontorer		
Osterøy Kommune Hovdavegen 18 5282 LONEVÅG		
Oppdragsgiver LOBAS		
 HELGESEN TEKNISKE BYGG AS 5281 Valestrandsfossen T: 56 19 34 00 www.htb.no		
Prosjektnr. 1910	Dato 08.06.2022	Fase: Forprosjekt
Terrengprofil		
Tegningsnummer A-200	Målestokk: 1 : 100 / A2	Tegn. SK