




D-1

Eksisterende hytte med nytt tilbygg mot sør og øst, ny planløsning, nye fasader, takoverbygget inngang og hevet tak. Alle yttervegger isoleres utvendig med ytterlig 98mm.

arkoconsult

I HENDO TL LOVERK EPENNE TEGNINGEN ARKCONSULT AS SIN EIEROM, DENNE TEGNINGER KAN IKKE BLI BRUKT, OFFENTLIGGJERTE OG GI VEDERLE, DET ERAPTE UTEN VARYR SAKRIFITET SAMTYKE. OVERTRØDDE AV DETTE KAN FORE TL SOKSAMH, OBS TEGNINGER KAN PRINTES I FELT SKALA, INNE TA MÅL, DIREKTE PA TEGNING, BLIKK UNN ØPGETE MÅL, TEGNINGER SOMMKE ER MERKE ARBEIDSTEGNING, SKAL IKKE BYGGES ETTER.

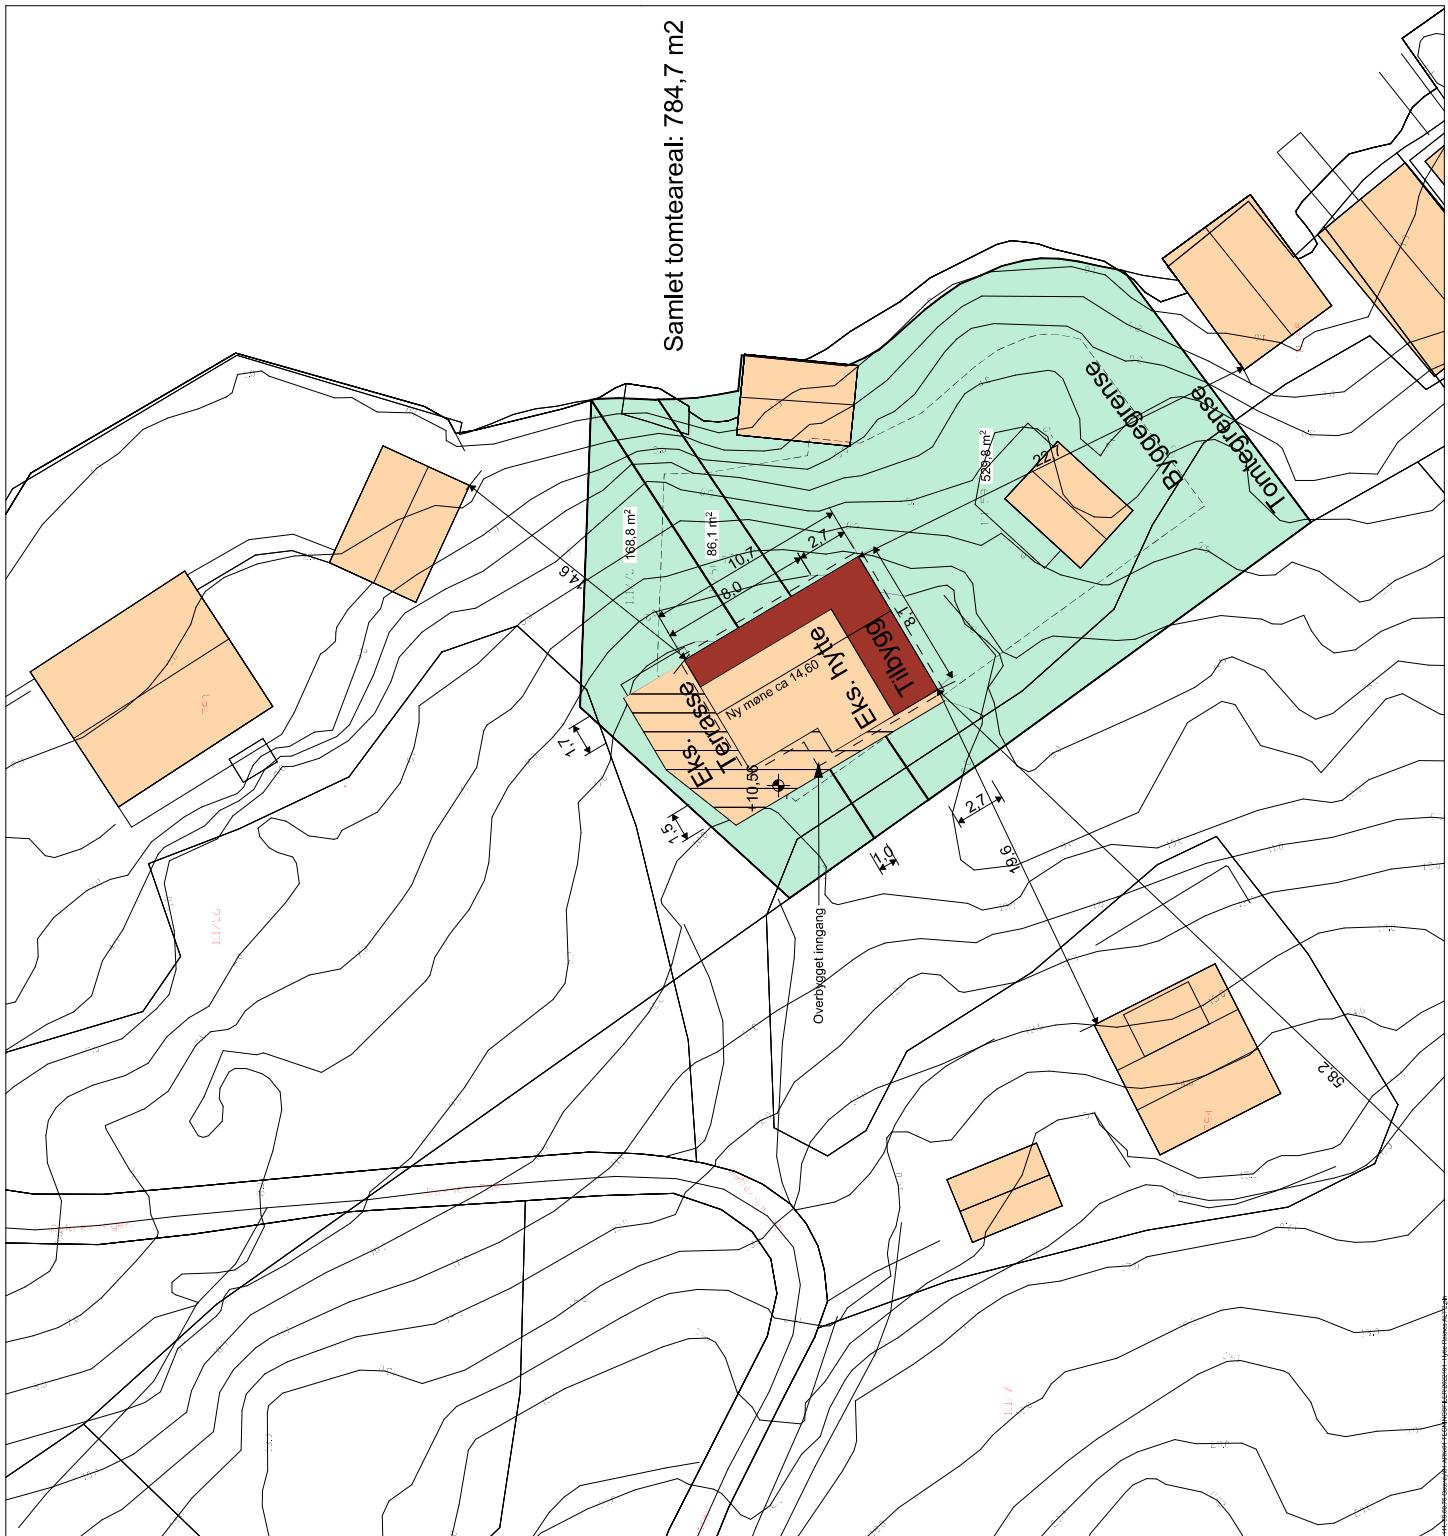

BRA Eksisterende BRA overbygget BRA 10yrs	42,53 1,07 29,27
	72,87 m ²