




Markslag (AR5) 7 klasser		AREALTALL (DEKAR)	
TEGNFORKLARING			
	Fulldyrka jord	3.2	
	Overflatedyrka jord	11.0	
	Innmarksbeite	9.4	23.6
	Produktiv skog *	89.6	89.6
	Annet markslag	21.3	
	Bebyggd, samf., vann, bre	2.7	24.0
	Ikke kartlagt	0.0	0.0
	Sum	137.2	137.2

* Produktiv skog er skog på fastmark og myr med skogbonitet lav eller bedre.

Byggherre: Rune Århus			
Byggadresse: Burkelandsvegen 84, 5281 Valestrandsfossen			
Gnr. 141/B nr. 3, Osterøy kommune			
Type bygg:	Mål A3:	Prosjekt nr:	Tegn. nr.
Frådeling	1:500, 1:750	.	A10-05
Utg.pkt: .	Dato:		
Sign. ST	28.03.2022		
© Tegningen er beskyttet i.h.t. lov om opphavsrett.		Markslag, endringer	

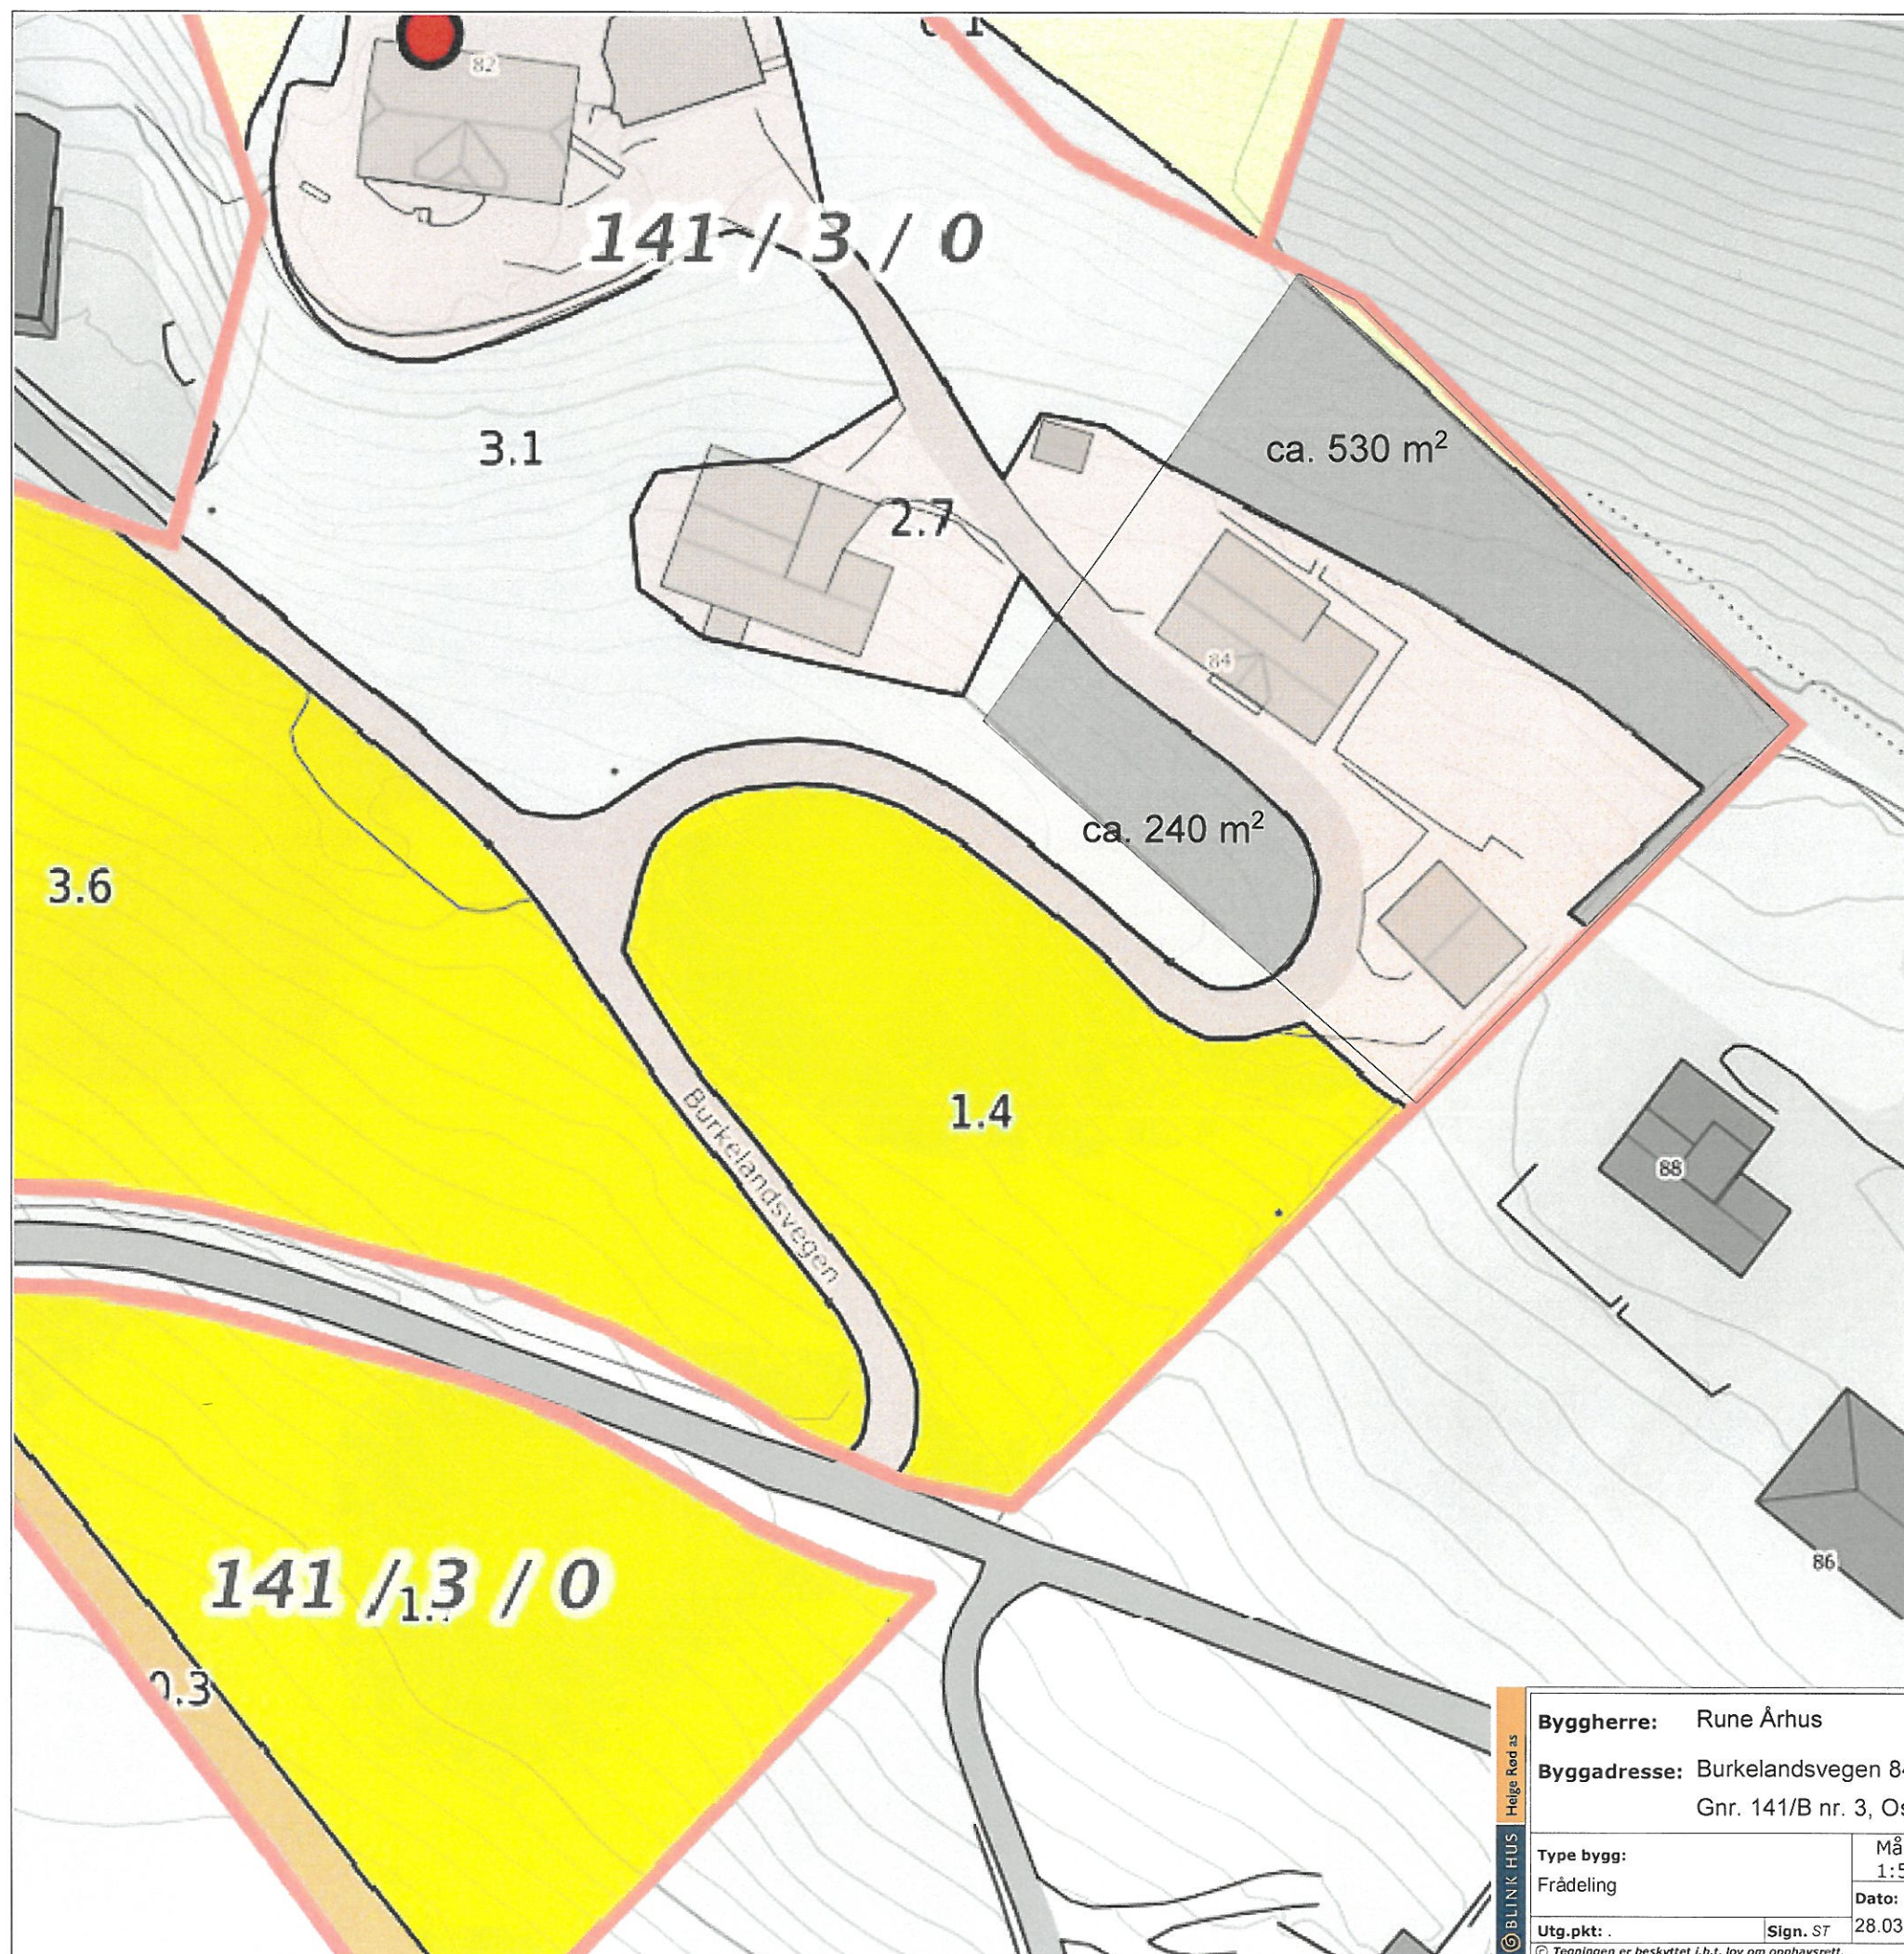