

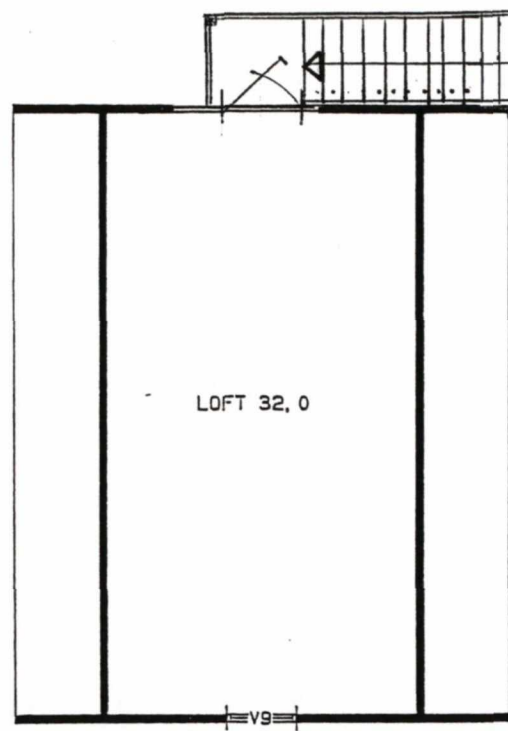
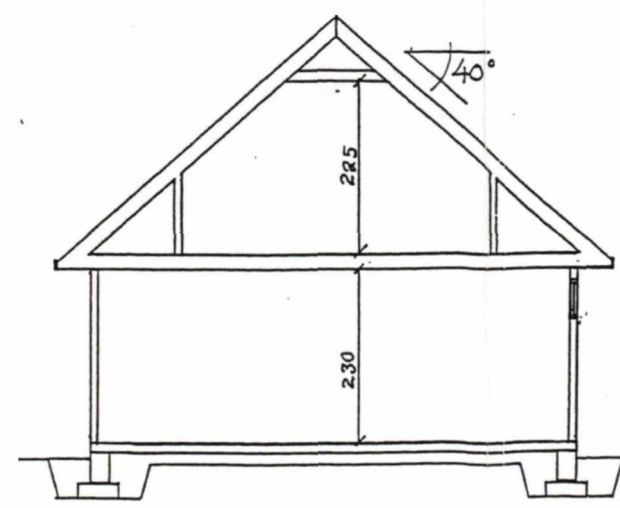
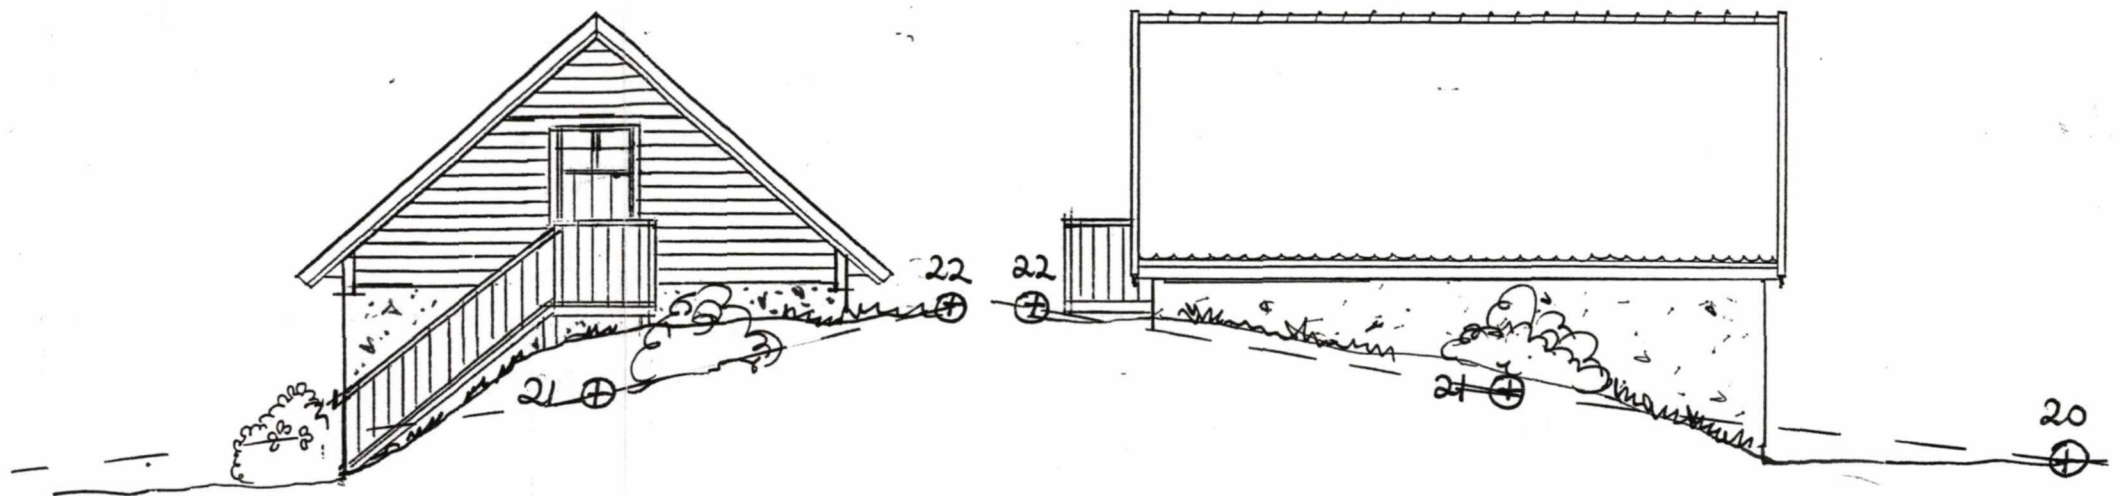
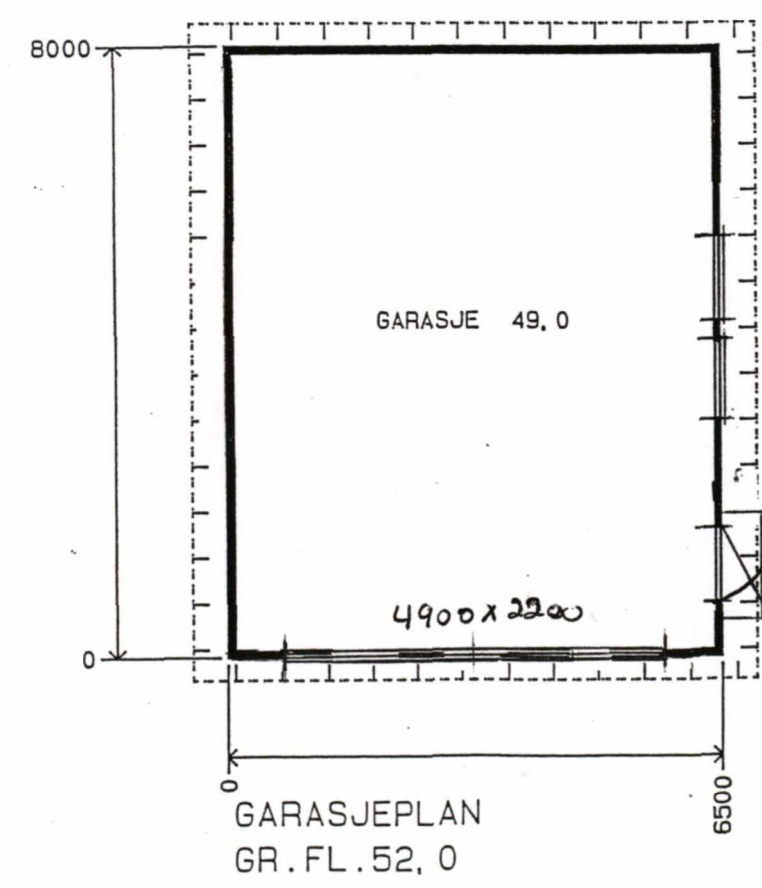


Vedlegg E1

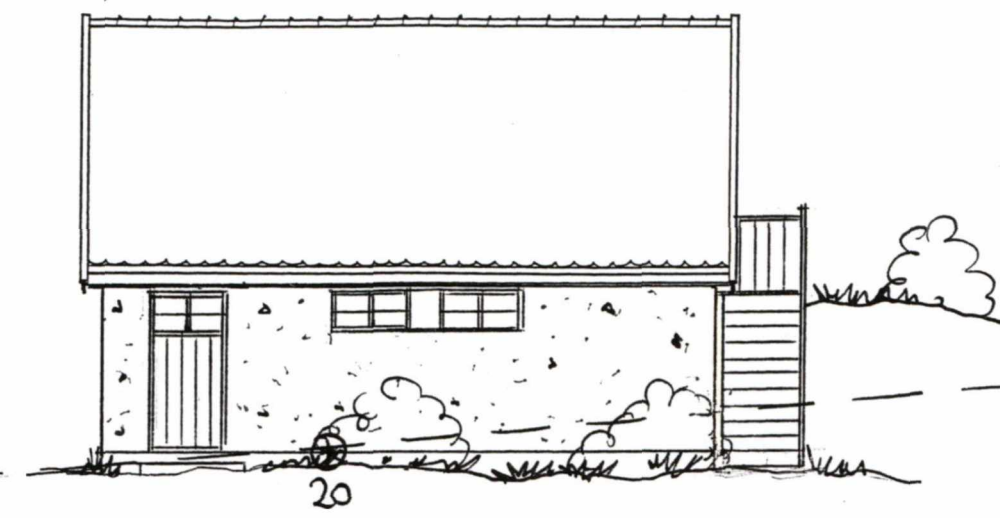

LOFTPLAN

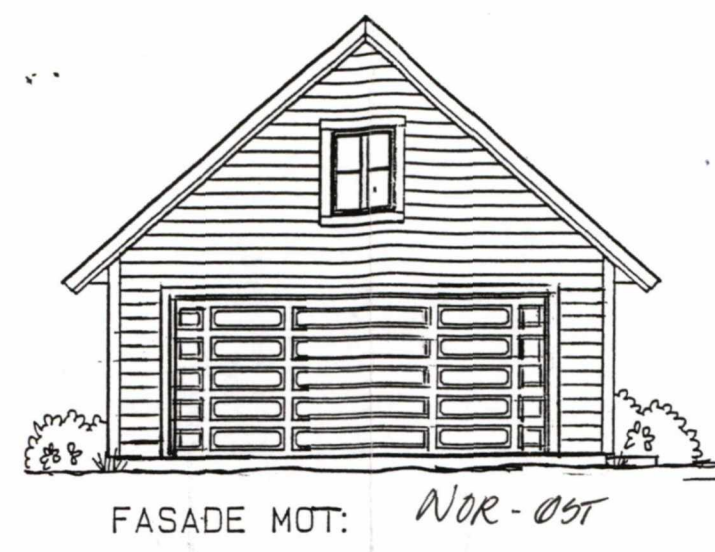

HOVEDSNITT

OSTERØY KOMMUNE
Teknisk etat

Vedtak i vedhold av delegert myndg
Sign: *[Signature]* Dato: 8.11.02

OSTERØY KOMMUNE
Saksbehandler

29.10.2002 Byggesak
Journ.no: 2002002373-1
Ark.no: 2002015237

BLINK HUS Rev 24.10.02 GA

Bygggherre: IRENE BOGNOY
Byggadresse: REIGSTAD, 5261 VALESTRANDSFOSSEN

Mål. 1: 100	Type GARASJE	Tegn.nr. H.70-602	Blad 1
Utg.p.	Sign. <i>[Signature]</i>	Dato 17.1.97	

© Tegningen er beskyttet i.h.t. lov om opphavsrett.

