


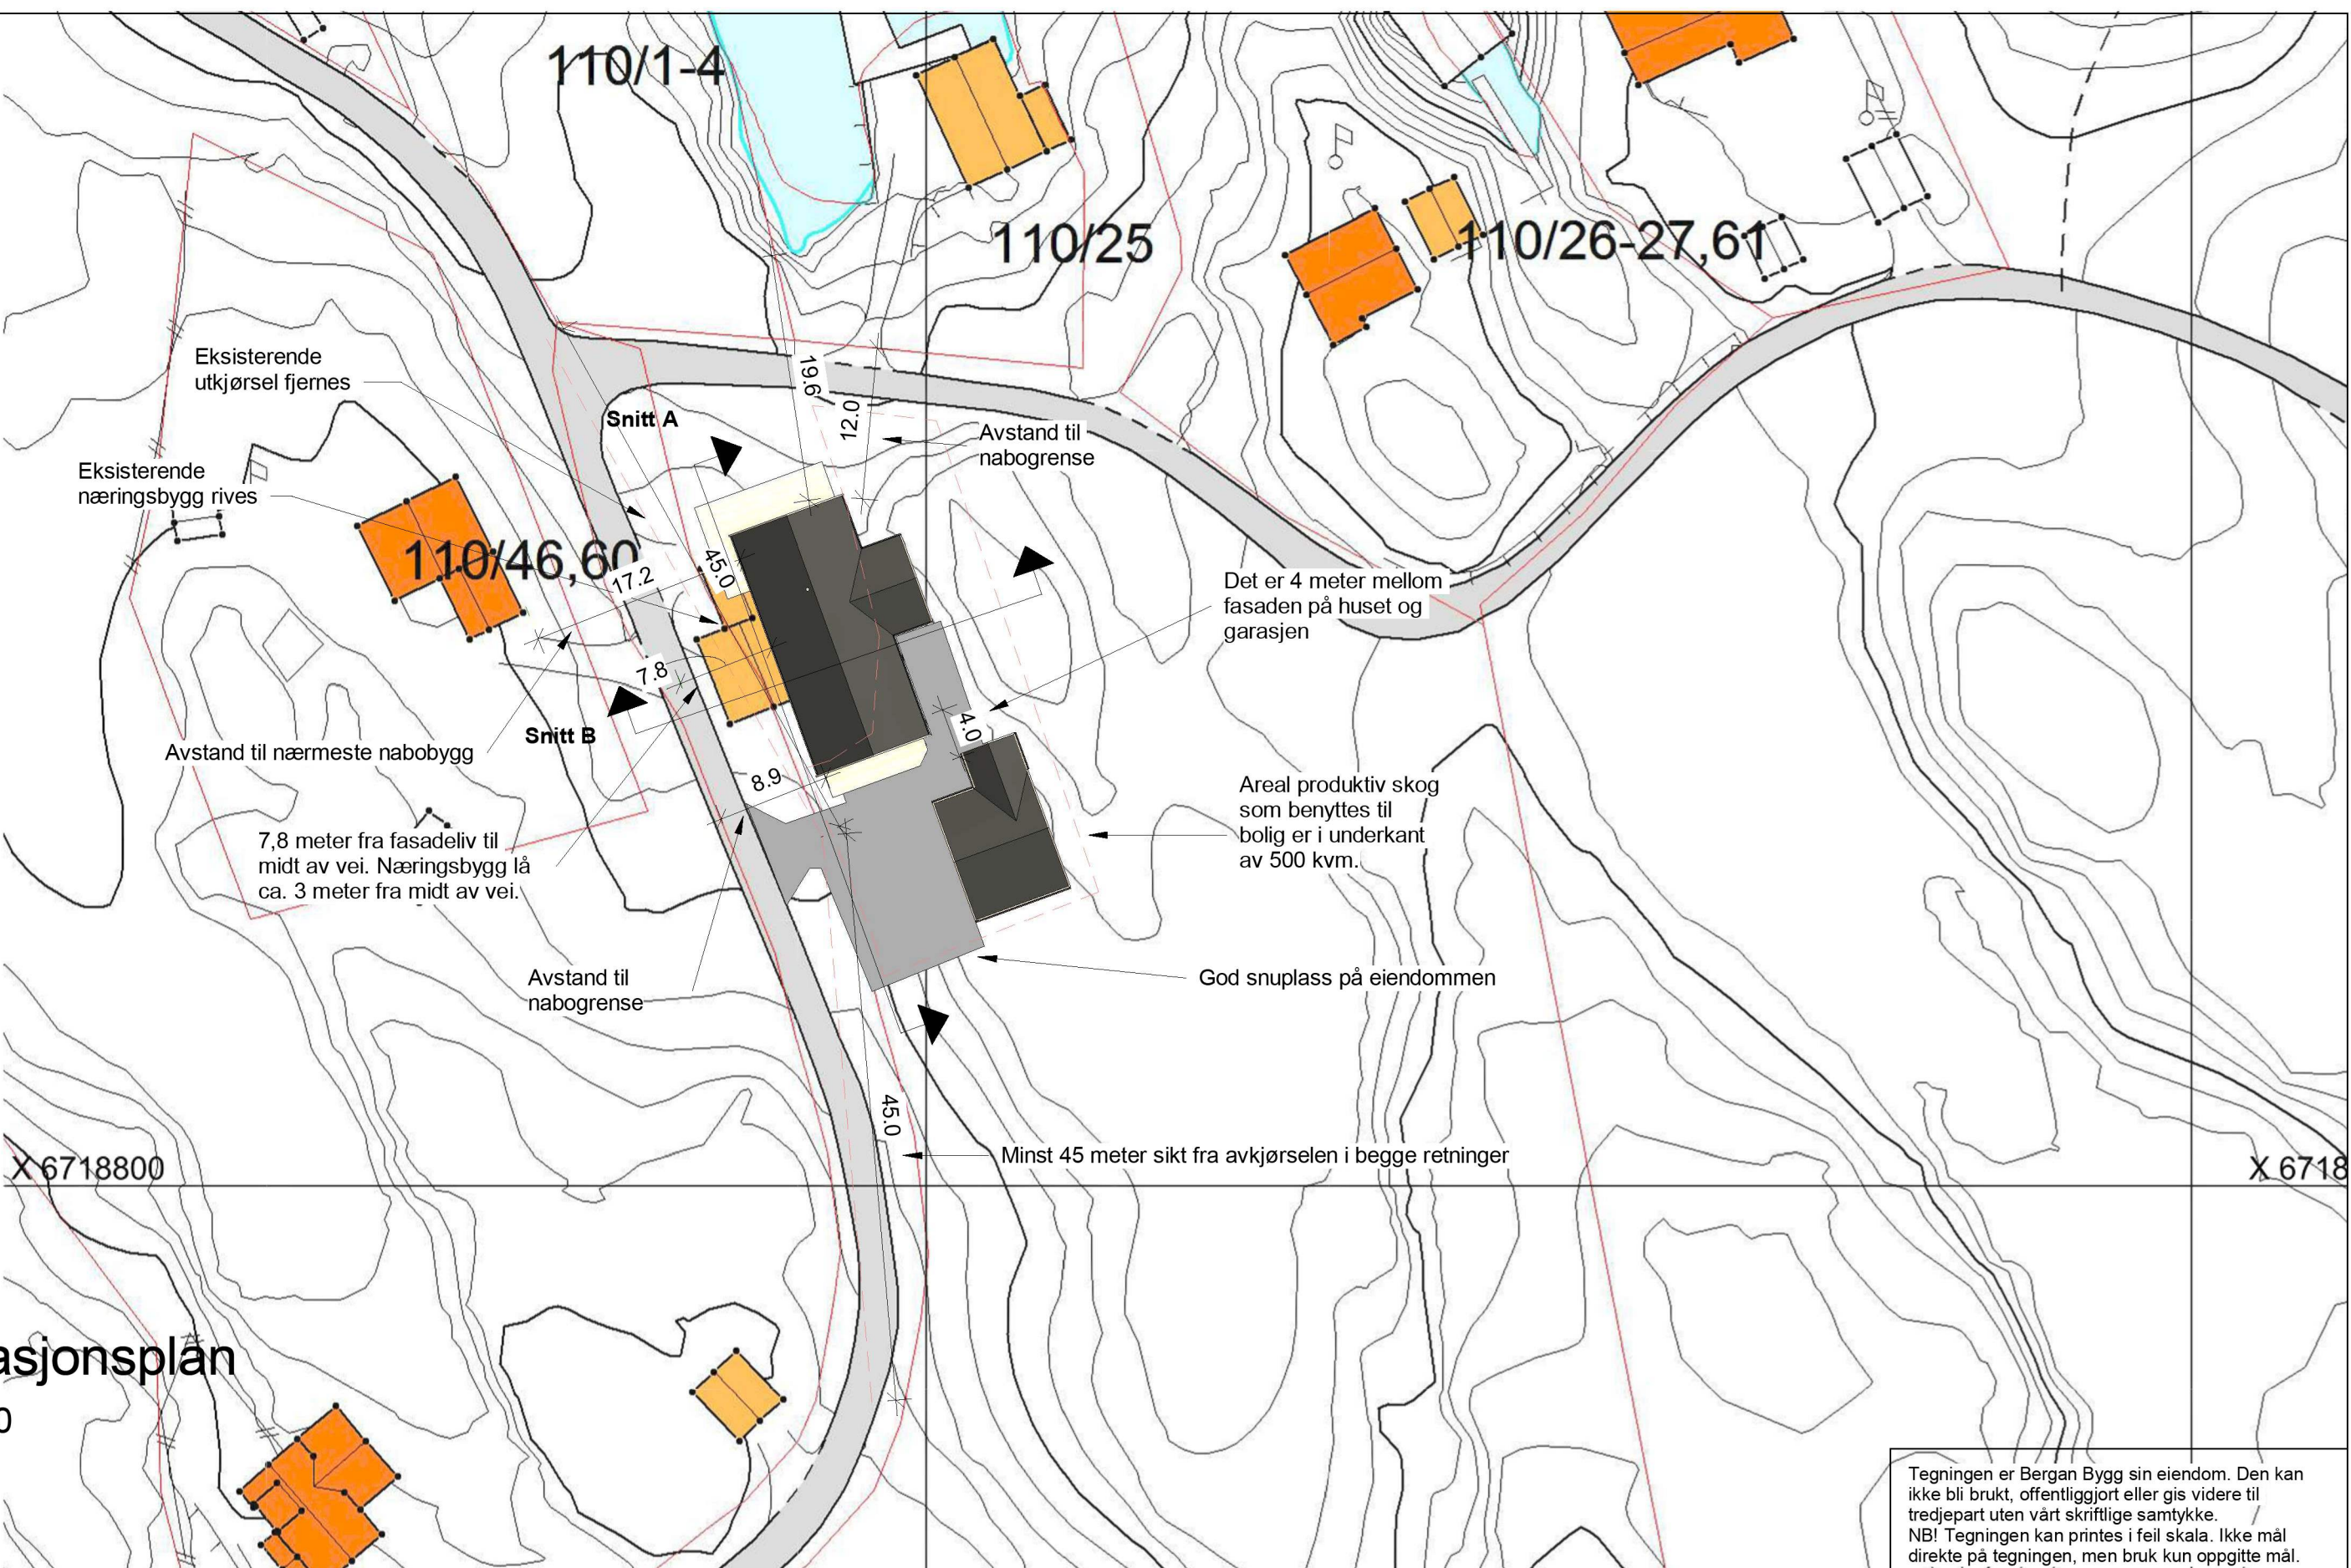

Eksisterende
utkjørsel fjernes

Eksisterende
næringsbygg rives

Avstand til nærmeste nabobygg

7,8 meter fra fasadeliv til
midt av vei. Næringsbygg lå
ca. 3 meter fra midt av vei.

Snitt B

Avstand til
nabogrense

Snitt A

Avstand til
nabogrense

Det er 4 meter mellom
fasaden på huset og
garasjen

Areal produktiv skog
som benyttes til
bolig er i underkant
av 500 kvm.

God snuplass på eiendommen

Minst 45 meter sikt fra avkjørselen i begge retninger

Situasjonsplan

1 : 500



Rev.	Beskrivelse	Dato

Oppdragsgiver:
Helge Skår

Prosjekt:
Enebolig Raknes

Situasjonskart		Tegningsstatus: Prosjektstatus	
Project number	xxx xx	00020	
Dato:	21.11.2022 15:08:34		
Tegnet av:	JDA		
Kontrollert av:	-	Scale	A3 1 : 500

Tegningen er Bergan Bygg sin eiendom. Den kan ikke bli brukt, offentliggjort eller gis videre til tredjepart uten vårt skriftlige samtykke.
NB! Tegningen kan printes i feil skala. Ikke mål direkte på tegningen, men bruk kun oppgitte mål.