





Eksisterende situasjonsplan

1 : 300

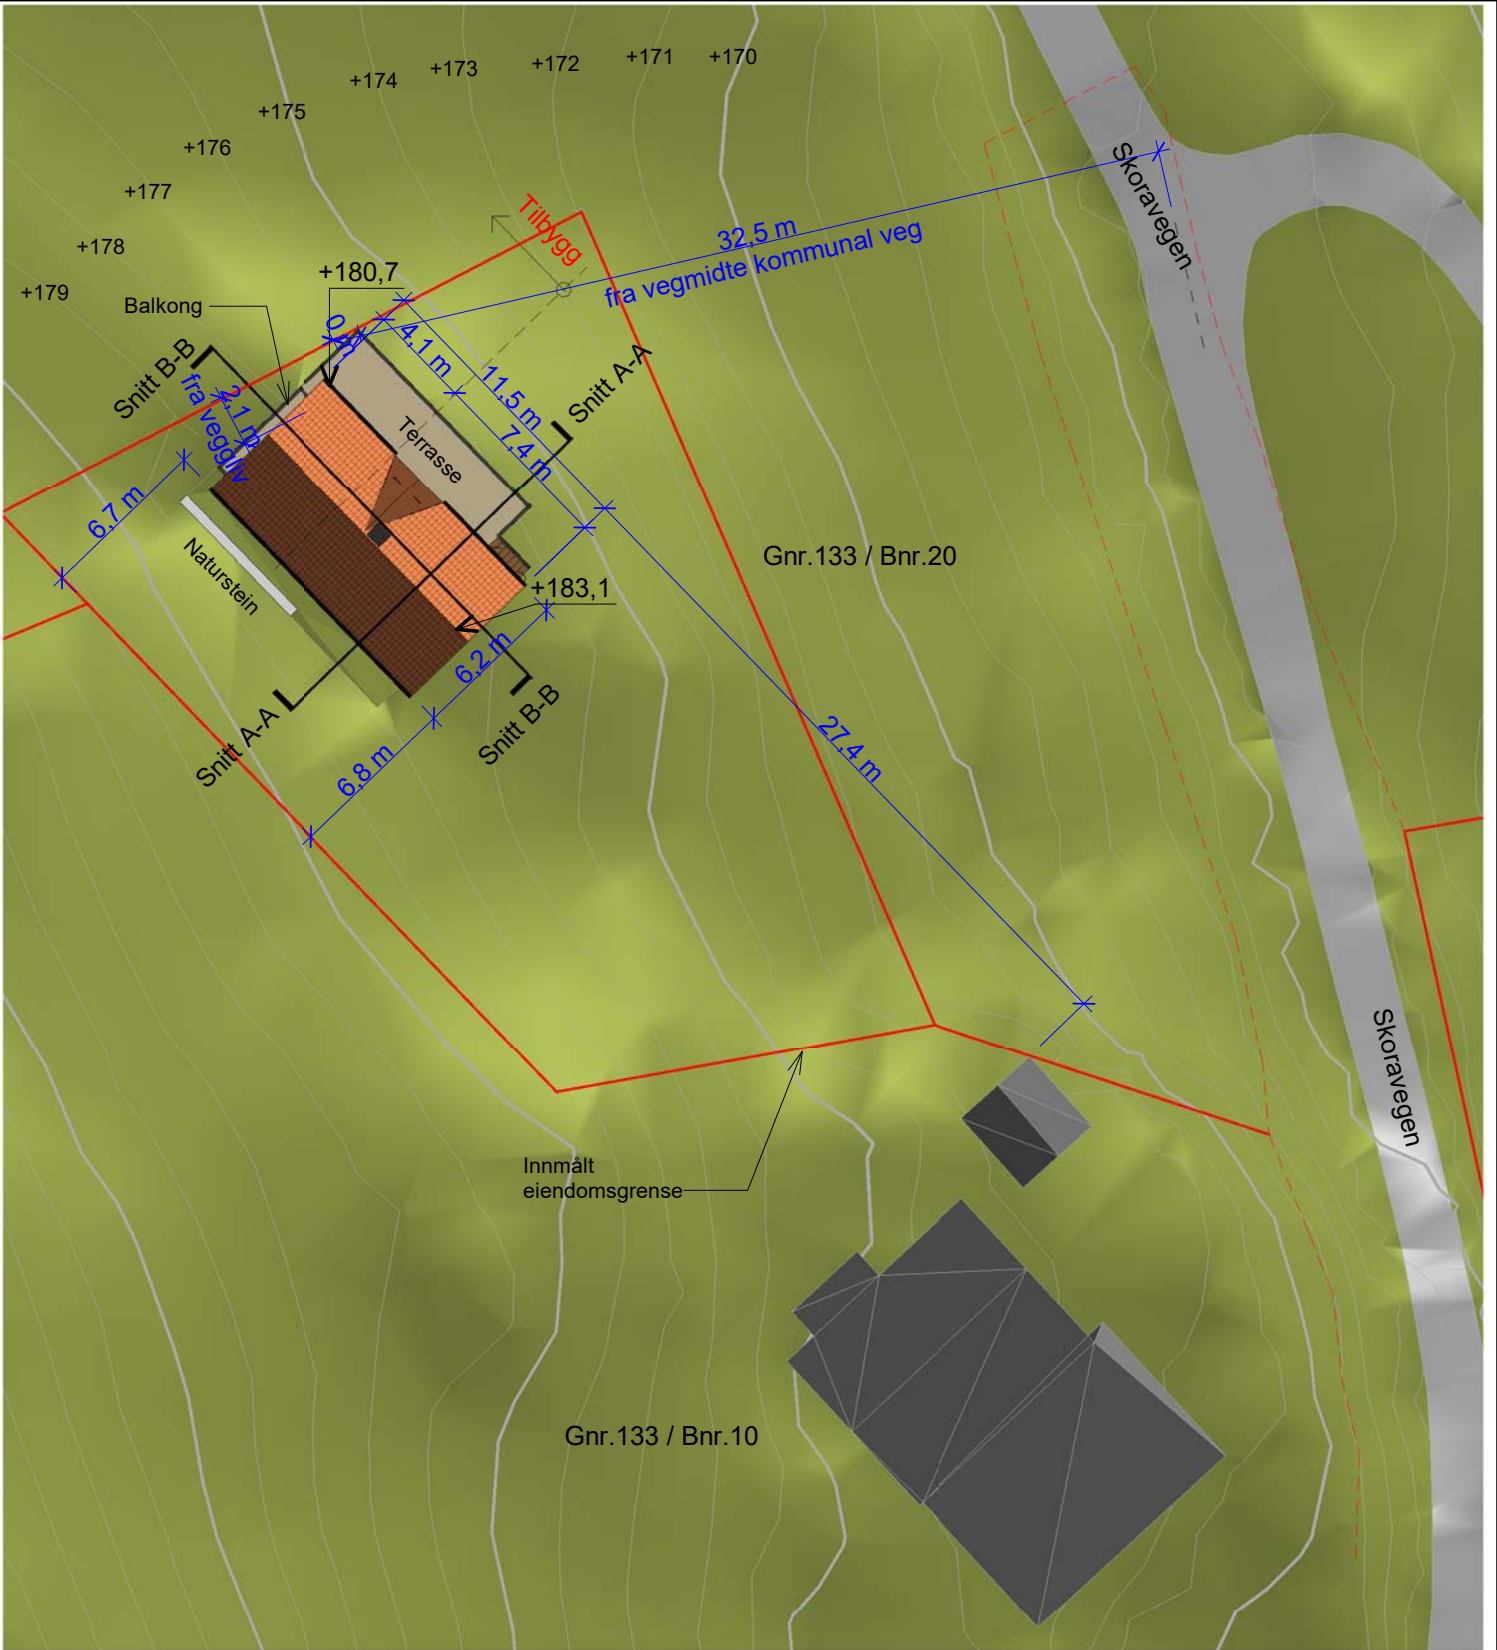

Ny situasjonsplan

1 : 300

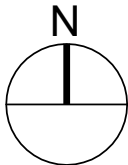

Nr	Beskrivelse	Dato	Av
Revisjoner			
Alexandru-Constantin Zidaru Skoravegen 138(Gnr. 133 / Bnr.20)			
Eksisterende og Ny situasjonsplan			
MALETTORV	S.K	FORMAT: A3	PROSJEKT NR
TEIEN NR	snS	2615	1001
KONTROLLERT	12.01.2023		REVISJON
DATE			
TEIEN NR			
ARKITEKTER MNAL			
Forum Arkitekter AS Damsgårdsveien 16 5058 Bergen Tlf.: 55 16 59 00 E-post: info@forumarkitekter.no			

FORUM