


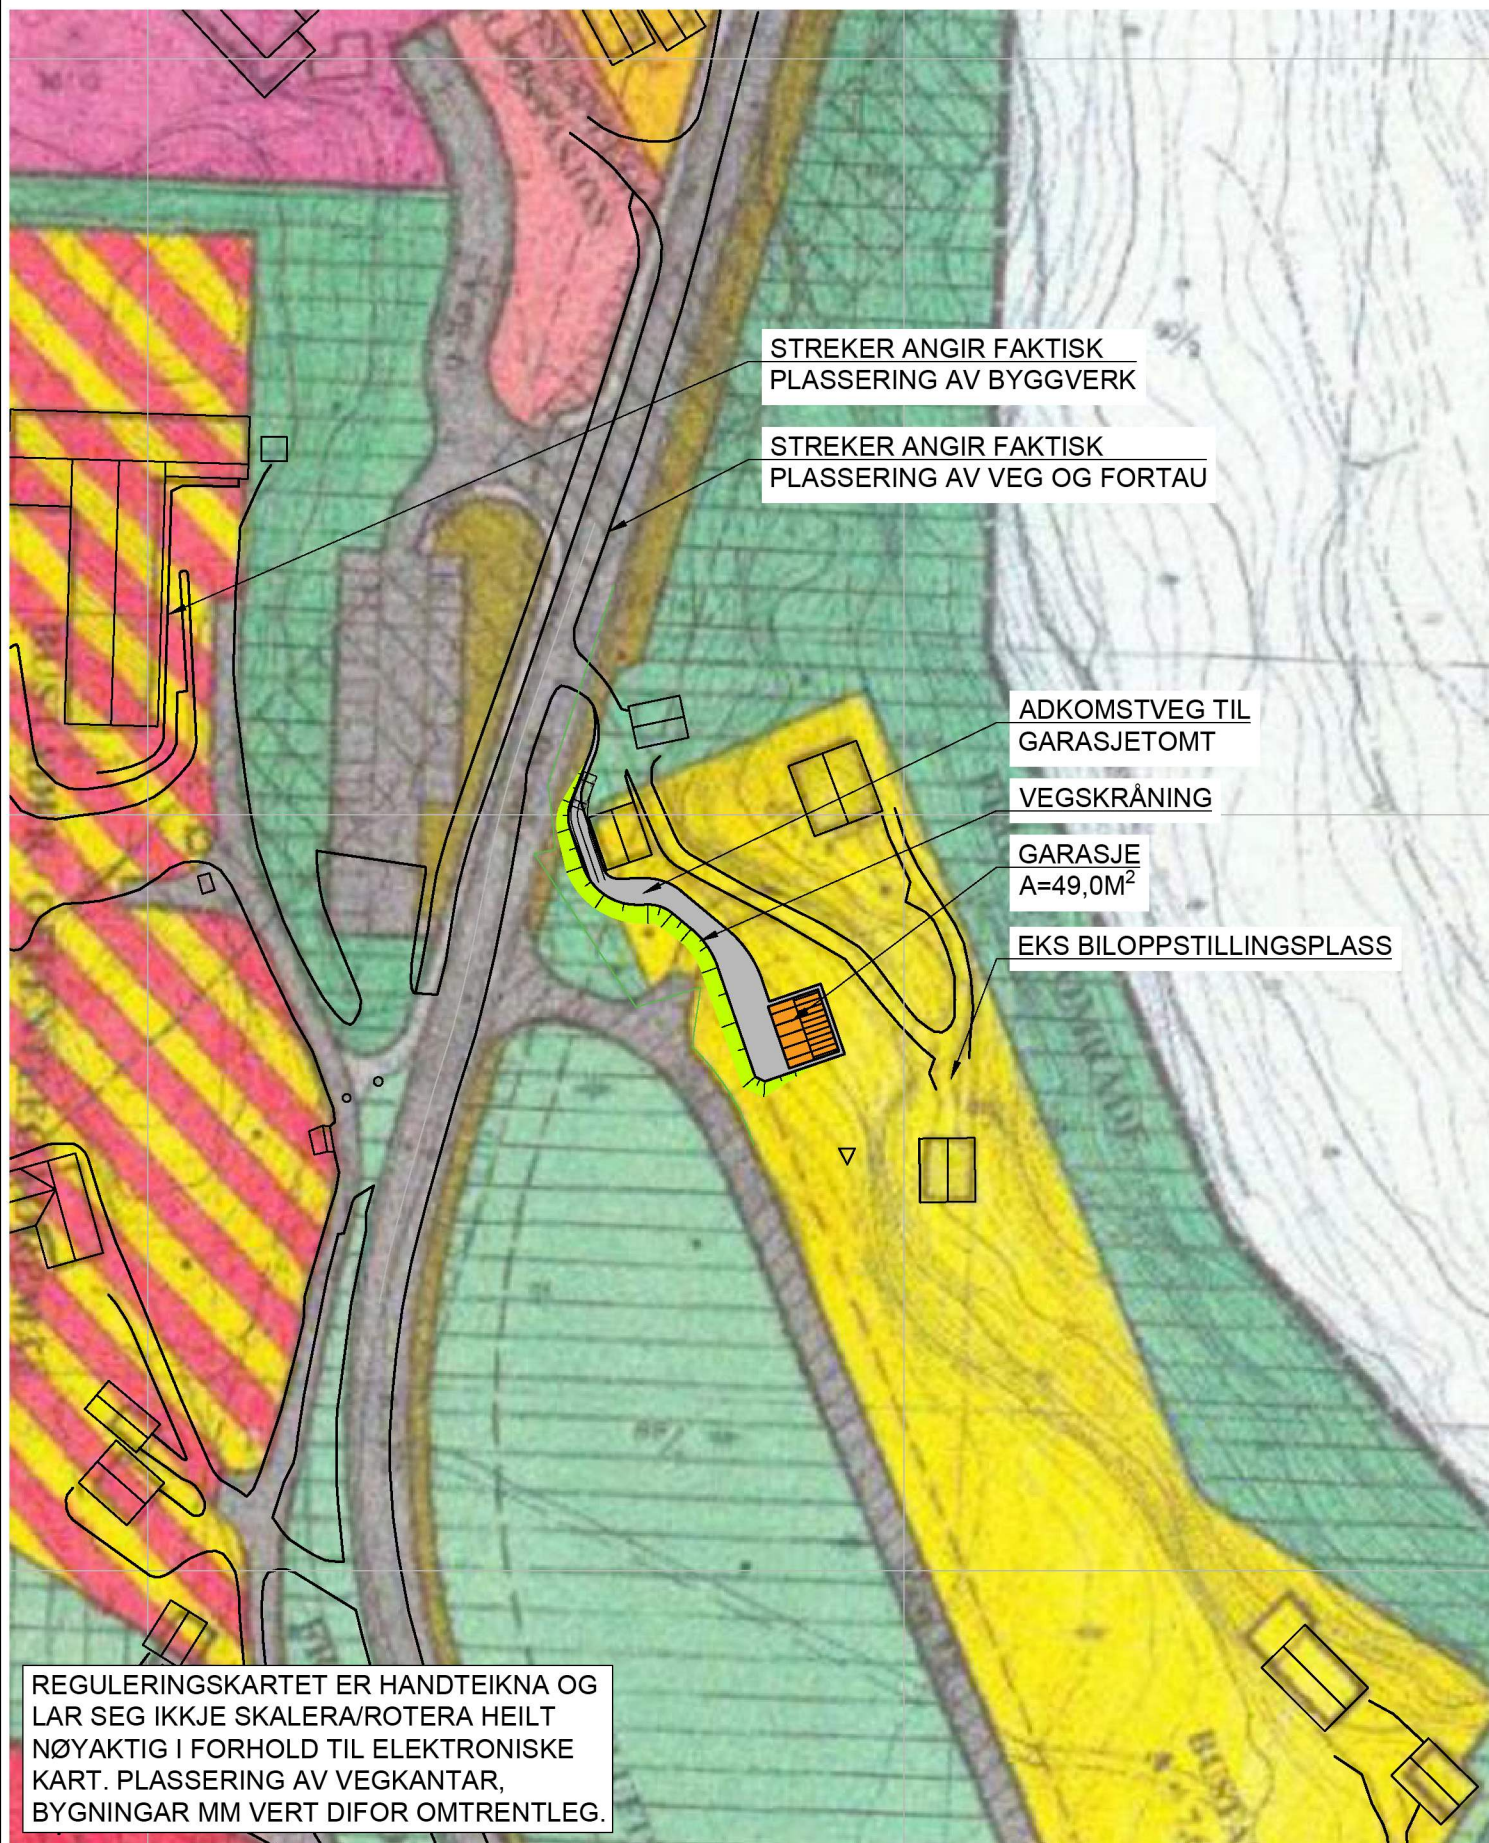

REGULERINGSPLAN

HANSEN & EKNES
Ingeniør- og entreprenørforretning

EIENDOM:	KNR: 4630	GNR: 88	BNR: 27	FNR: 0	SNR: 0
ADRESSE: OSTERØYVEGEN 2177, 5282 LONEVÅG					
HEIMELSHAVAR/ FESTAR: KJELL HARTVEIT/TOVE HARTVEIT					

DATO:	15.09.2022
SIGN:	SEK
MÅLESTOKK:	1:1000

