


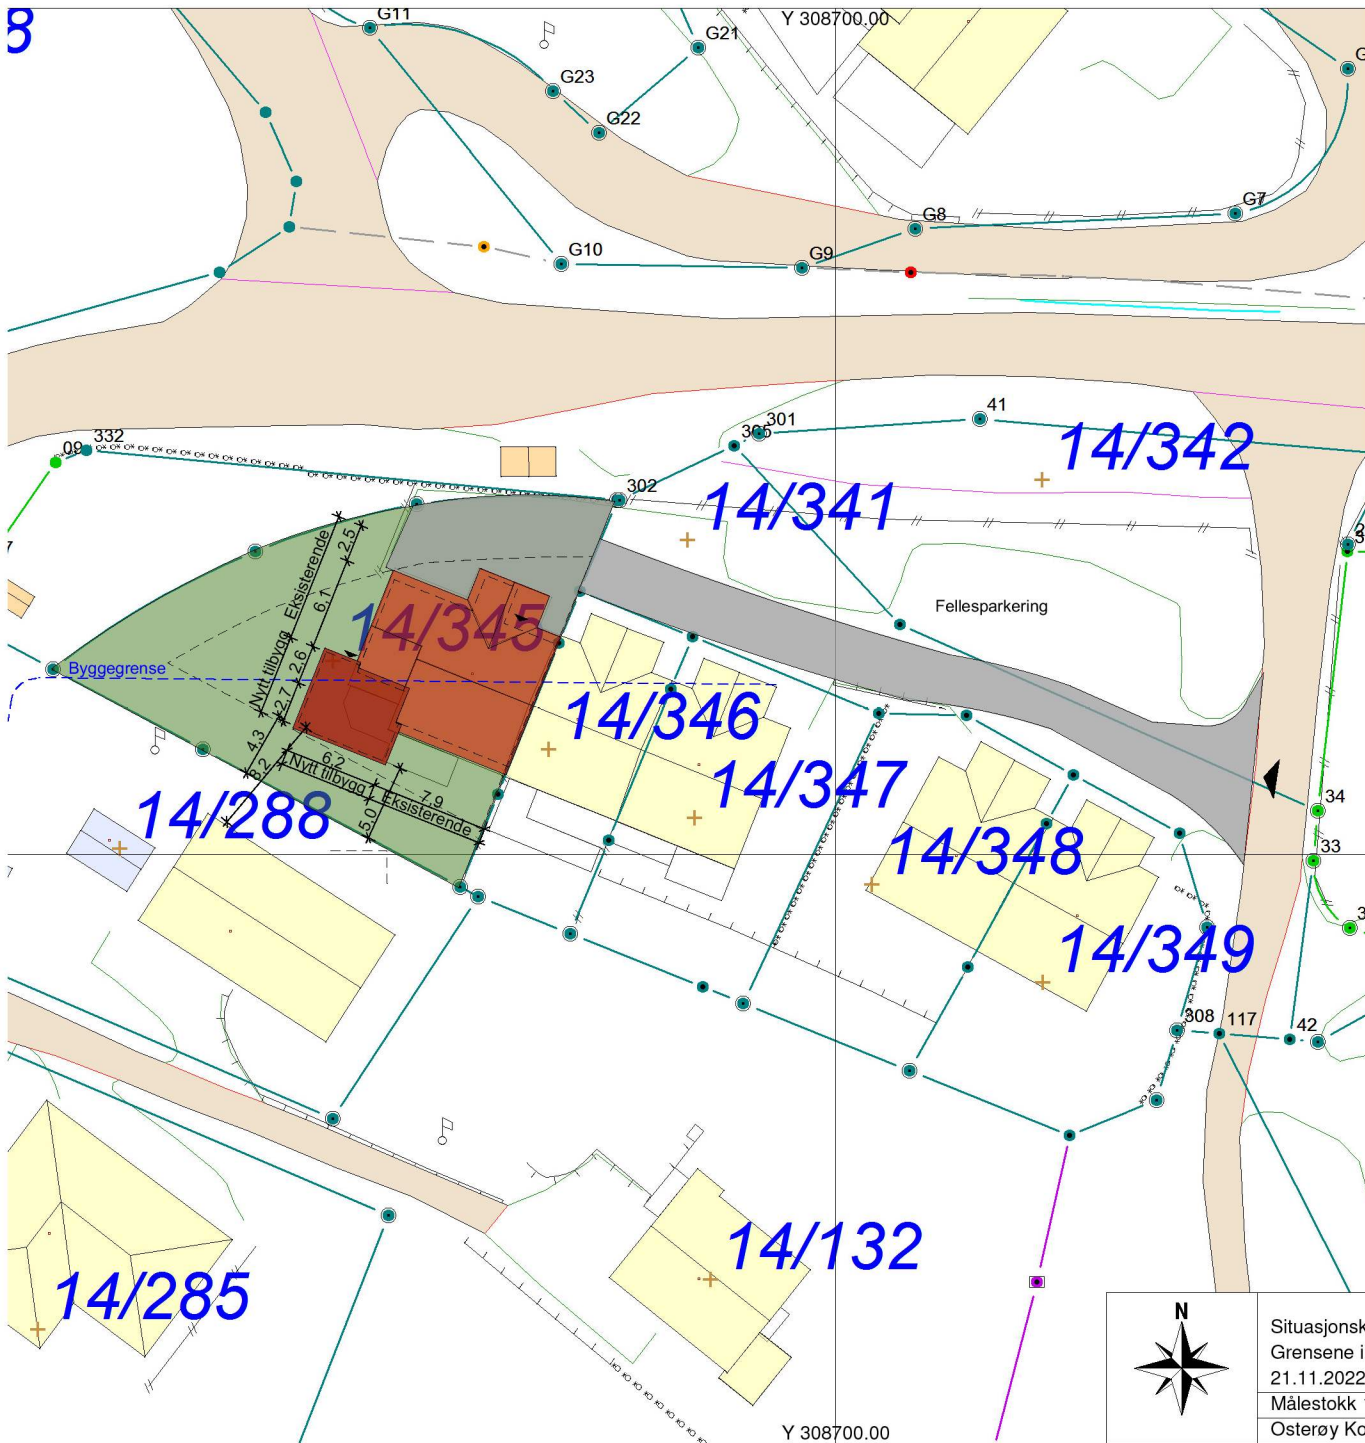

B	Endra takform, fjerna vindu i sovealkove	10.08.23	ST
A	Endra bad	24.02.23	ST
Rev	Beskrivelse	Dato	Sign
Prosjektet for:			
.			
Byggherre:			
Shefkije og Sami Zenelaj			
Byggadresse:			
Fotlandsvegen 115, 5282 Lonevåg			
Gnr. 14 / bnr. 345, Osterøy kommune			
Prosjektnr.:	Fase:	Dato:	
.	Anmeldelse	01.12.2022	
Type tegning:	Tegningnr.:	Målestokk:	
Situasjonsplan	A10-01	A4:1:500	
Type bygg:	Utgangspkt.:	Sign:	
Tilbygg til rekkehus	.	ST	
 BLINK HUS		Helge Rød as	