


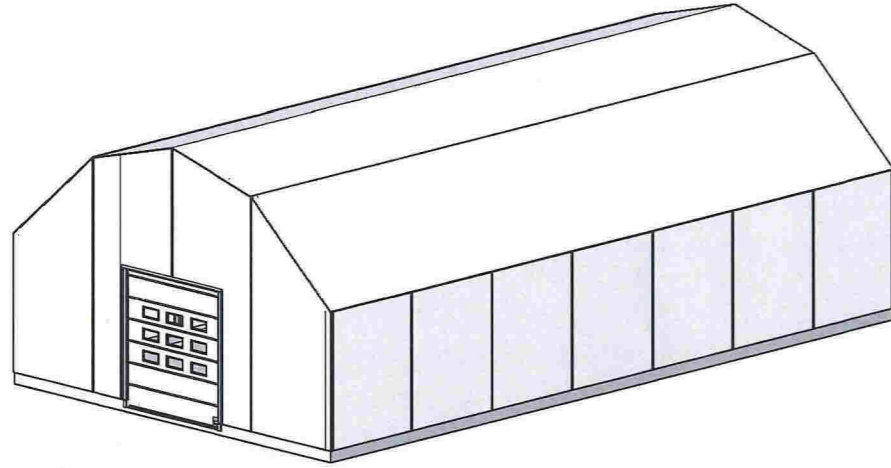


Situasjonsplan


1 : 500

74/39


 <p>HELGESEN TEKNISKE BYGG AS 5281 Valestrandfossen T: 56 19 34 00 www.htb.no</p>	Oppdragsgiver	Enter address here	Prosjektnr.	Prosjekt		
	Olsvollstranda		2096	Olsvollstranda 74/44+54		
			Målestokk	Tegning		
Bruksområde: Søknad			1 : 500 / A3	Situasjonsplan		
			Tegn.	Kontr.	Tegningsnummer	Dato
					A101	03.01.2018



Isometri fra sørøst

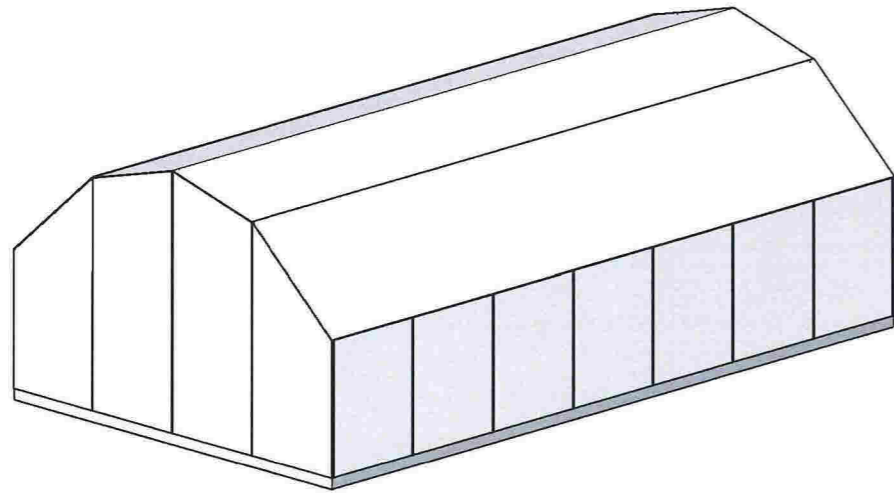

Isometri fra nordvest

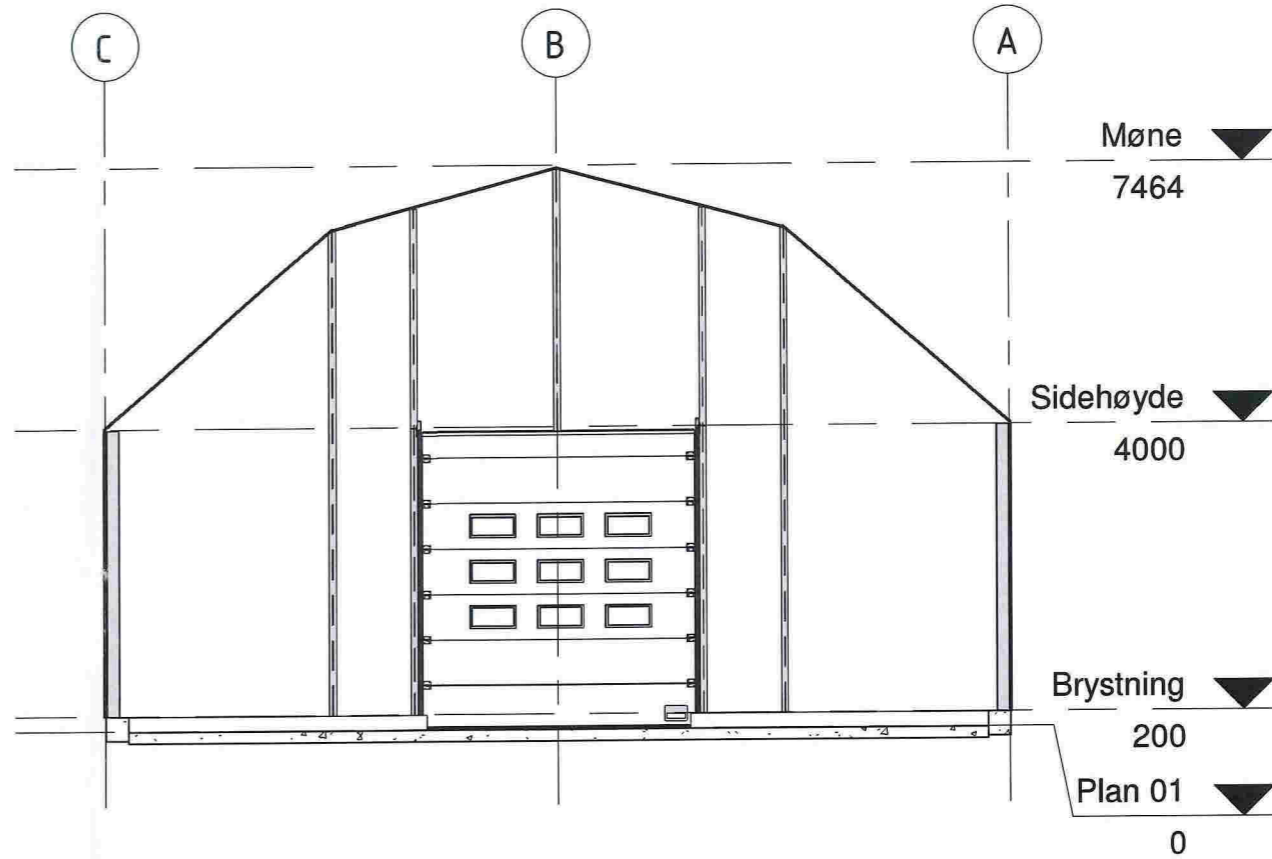

Tverrsnitt
1 : 100



HELGESEN TEKNISKE BYGG AS
5281 Valestrandsfossen
T: 56 19 34 00 www.htb.no

Oppdragsgiver
Radøy eiendomsselskap AS

Enter address here

Rubbhall 1,2 og 4

Prosjektnr.
2457

Målestokk
1 : 100 / A3

Tegn.
Author


Prosjekt
Olsvollstranda 74/44+54

Tegning
Snitt


Tegningsnummer
A201

Dato
03.01.17


Bruksområde: Forslag

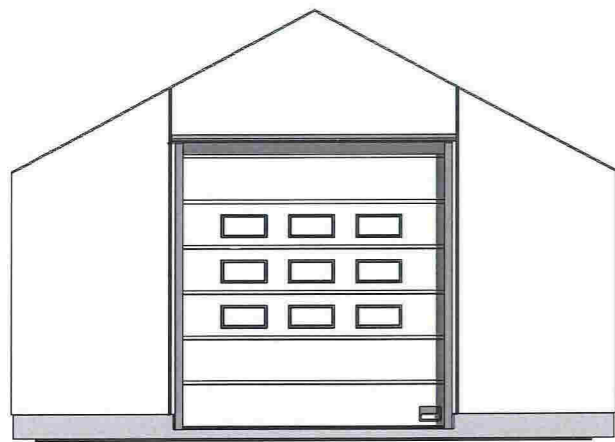


Øst
1 : 100

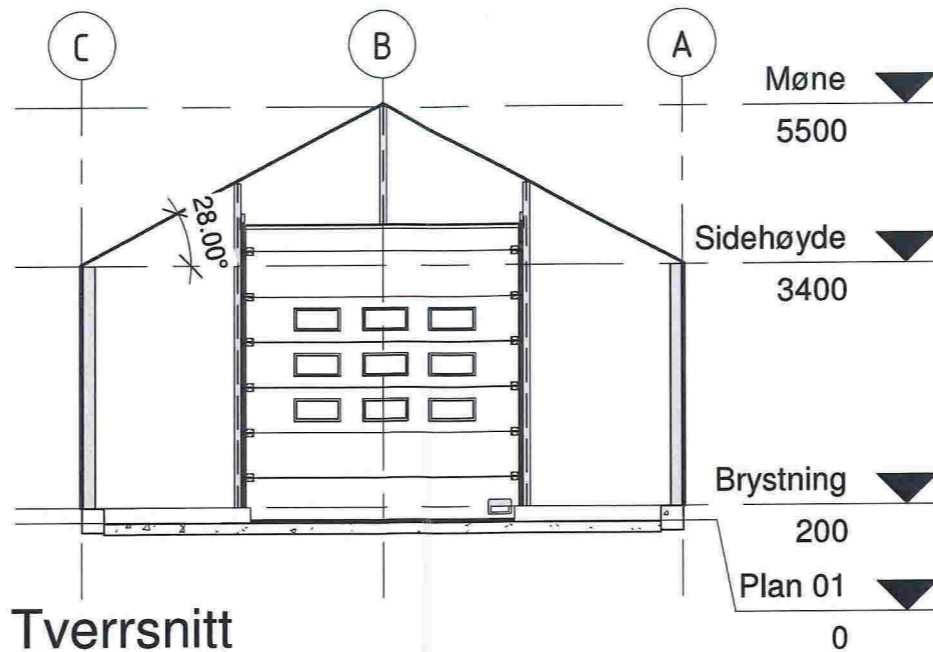


Tverrsnitt
1 : 100

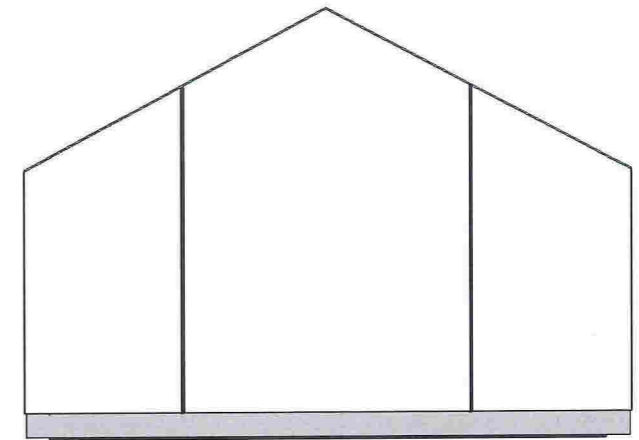


Vest
1 : 100

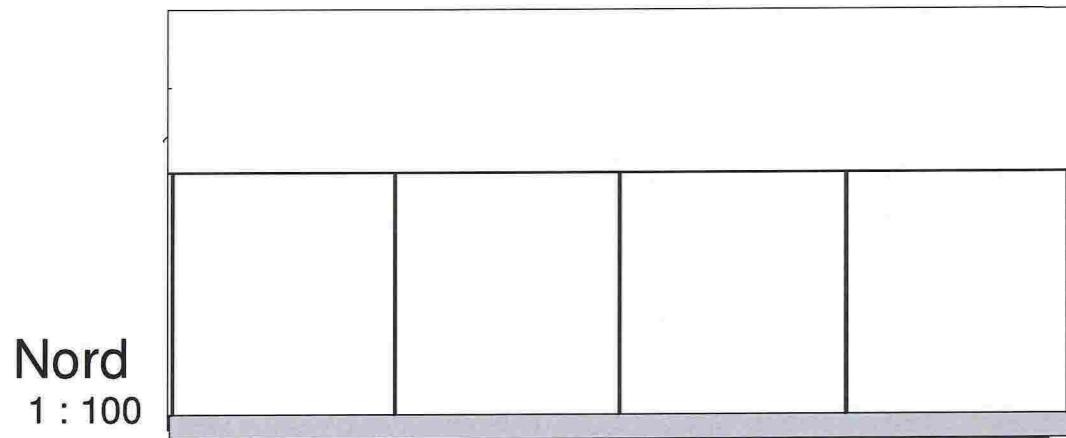

Nord
1 : 100

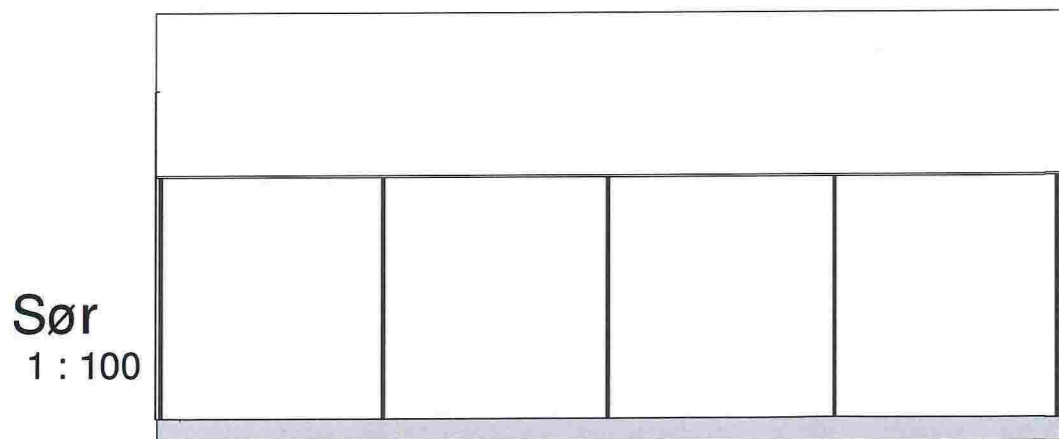

Sør
1 : 100

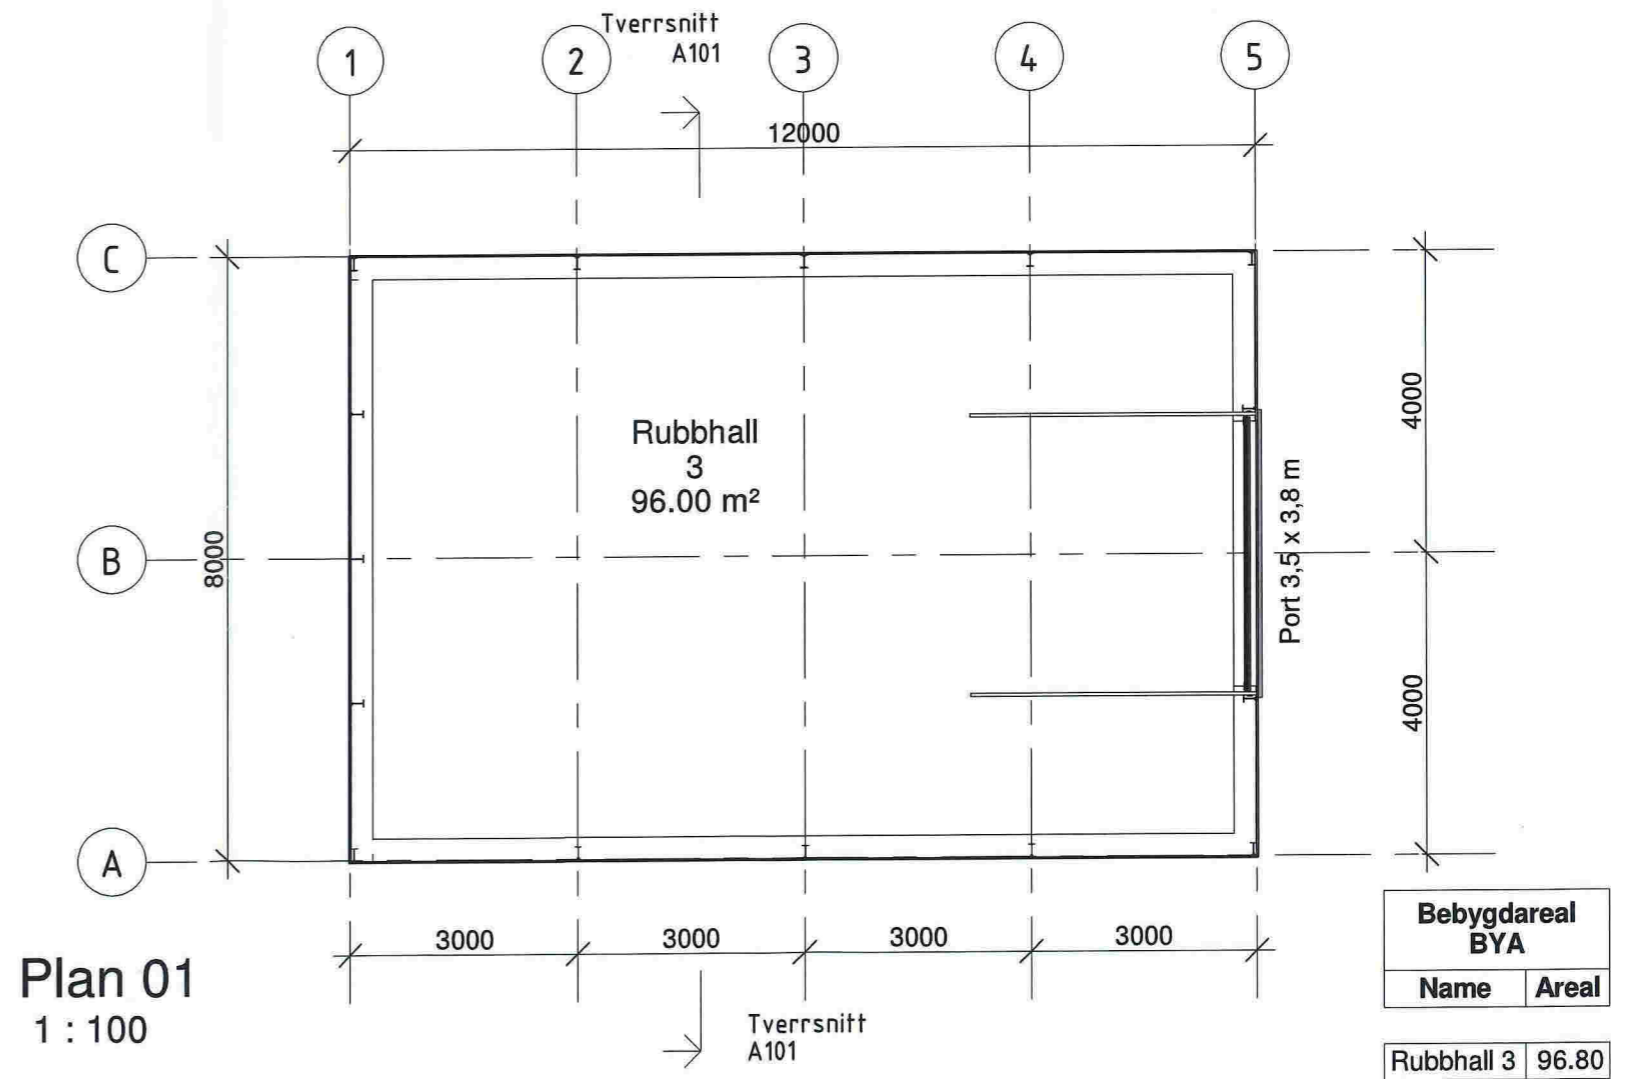

Plan 01
1 : 100



HELGESEN TEKNISKE BYGG AS
5281 Valestrandfossen
T: 56 19 34 00 www.htb.no

Oppdragsgiver
Litlås industribygg AS

Enter address here

Rubbhall 3

Prosjektnr.
2457

Målestokk
1 : 100 / A3


Tegn. Kontr.
OHB Approver

Prosjekt
Olsvollstranda 74/44+54

Tegning
Plan

Tegningsnummer
A101

Dato
03.01.18

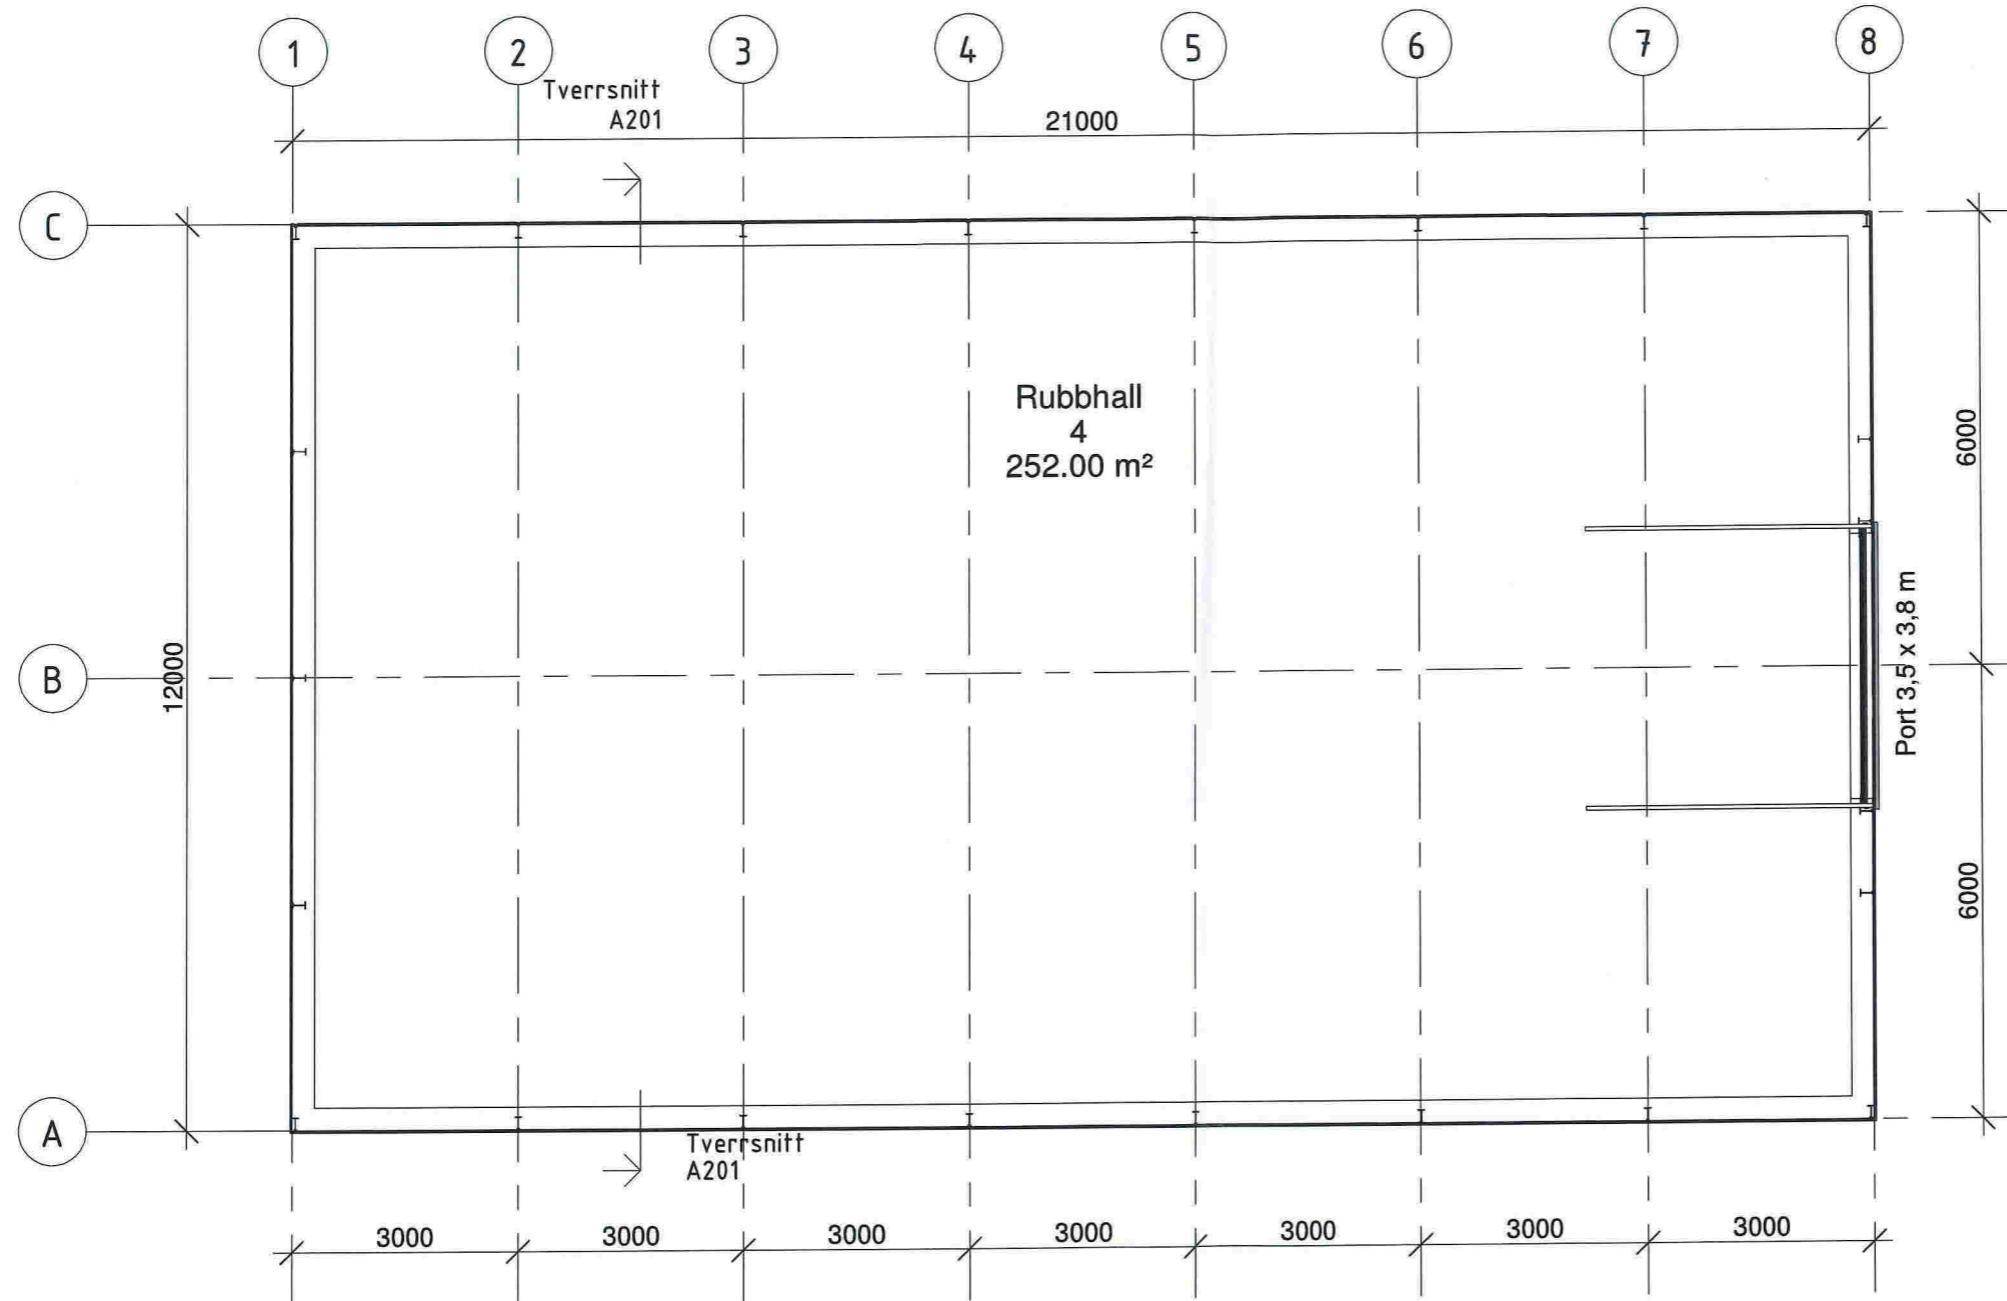

Bebyggdareal BYA	
Name	Areal
Rubbhall 3	253.32

Plan 01
1 : 100



HELGESEN TEKNISKE BYGG AS
5281 Valestrandfossen
T: 56 19 34 00 www.htb.no

Oppdragsgiver
Radøy eiendomsselskap AS

Enter address here

Rubbhall 1,2 og 4

Prosjektnr.
2457

Målestokk
1 : 100 / A3

Tegn.
OHB Approver


Prosjekt
Olsvollstranda 74/44+54

Tegning
Plan


Tegningsnummer
A101

Dato
03.01.17


Bruksområde: Forslag

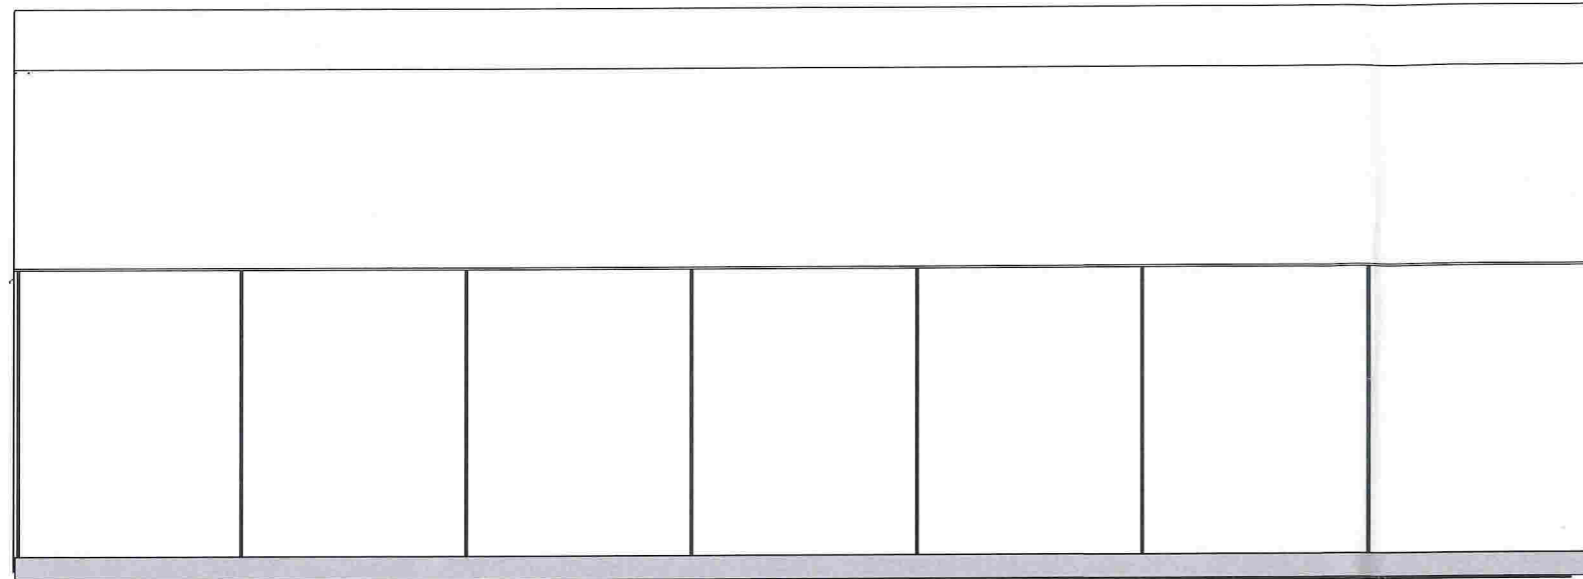


Nord
1 : 100

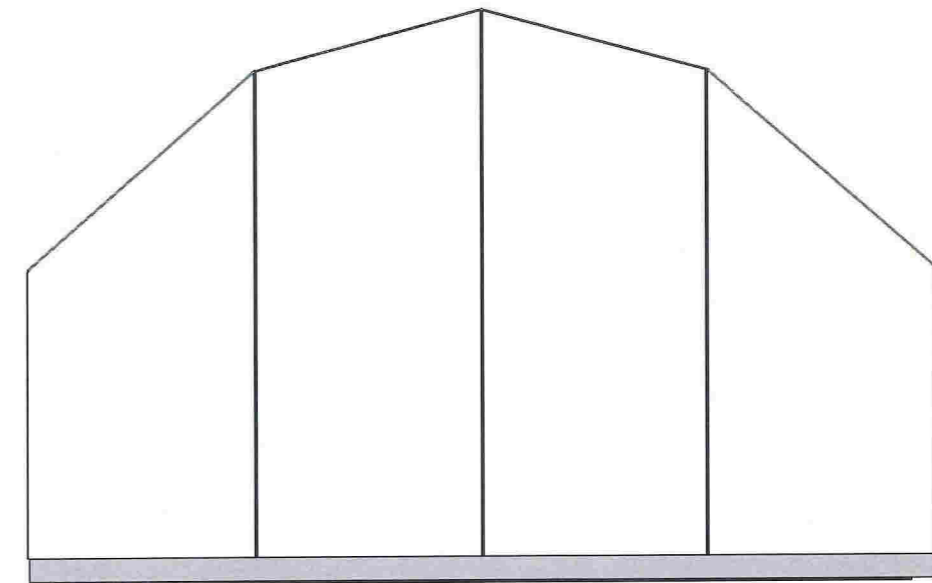

Vest
1 : 100

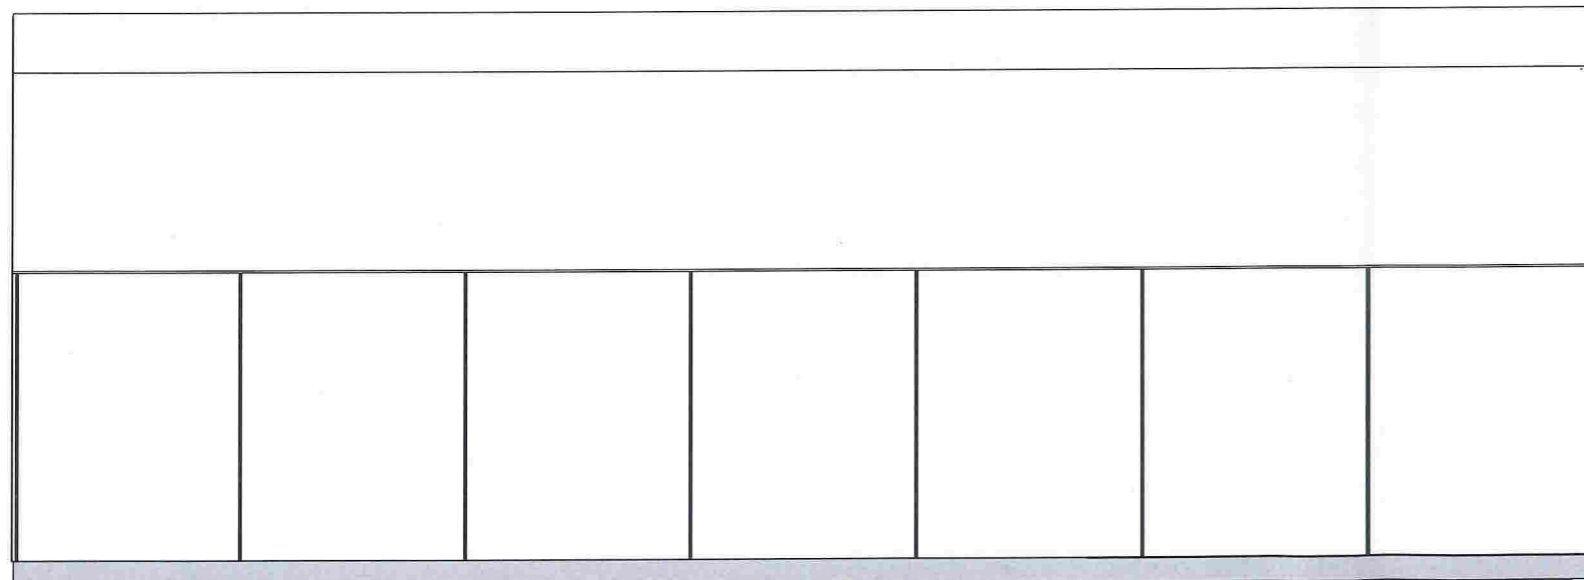

Sør
1 : 100

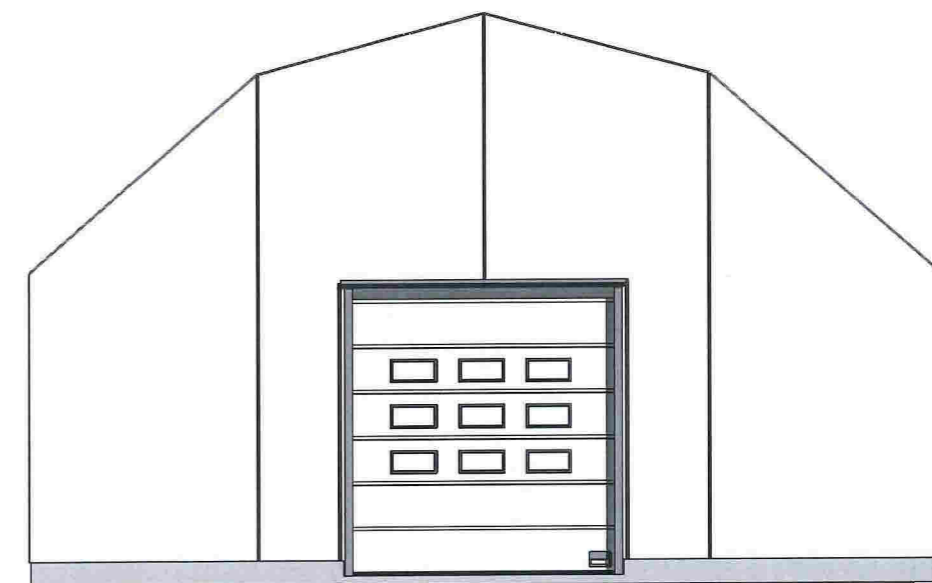

Øst
1 : 100



HELGESEN TEKNISKE BYGG AS
5281 Valestrandfossen
T: 56 19 34 00 www.htb.no

Oppdragsgiver
Radøy eiendomsselskap AS

Enter address here

Rubbhall 1,2 og 4

Prosjektnr.
2457

Målestokk
1 : 100 / A3

Tegn.
OHB Approver

Prosjekt
Olsvollstranda 74/44+54

Tegning
Fasader

Tegningsnummer
A301

Dato
12/11/13

Bruksområde: Forslag