
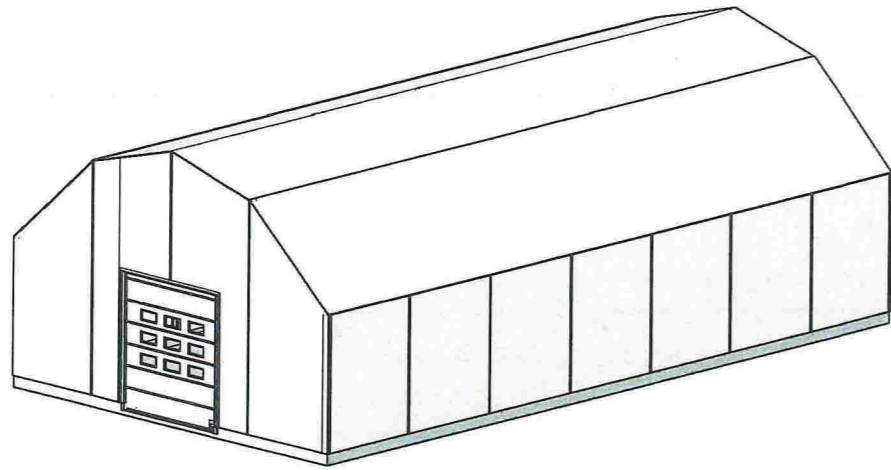





**Situasjonsplan**  
1 : 500

74/39


 <p><b>HELGESEN TEKNISKE BYGG AS</b> 5281 Valestrandfossen T: 56 19 34 00    www.htb.no</p>	<p>Oppdragsgiver <b>Olsvollstranda</b></p>	<p>Enter address here</p>		<p>Prosjektnr. <b>2096</b></p>	<p>Prosjekt <b>Olsvollstranda 74/44+54</b></p>	
	<p>Bruksområde: <b>Søknad</b></p>			<p>Målestokk <b>1 : 500 / A3</b></p>	<p>Tegning <b>Situasjonsplan</b></p>	
				<p>Tegn.    Kontr.</p>	<p>Tegningsnummer <b>A101</b></p>	<p>Dato <b>03.01.2018</b></p>



Isometri fra sørøst

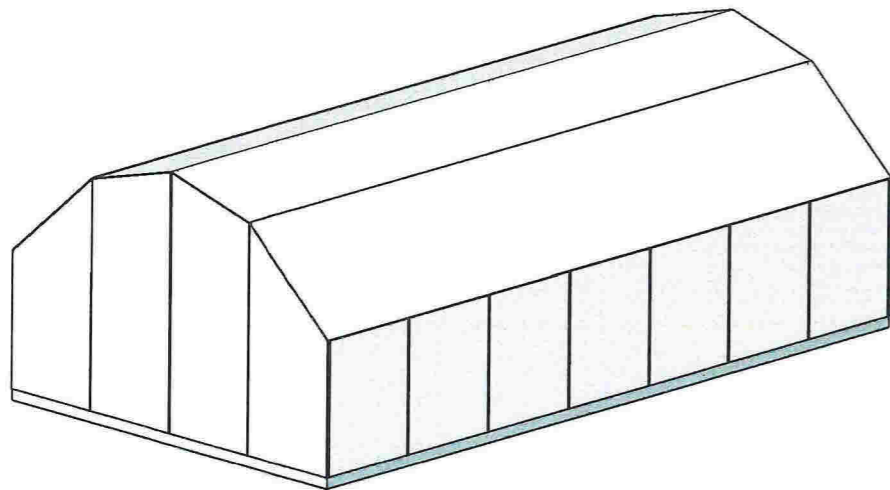

Isometri fra nordvest

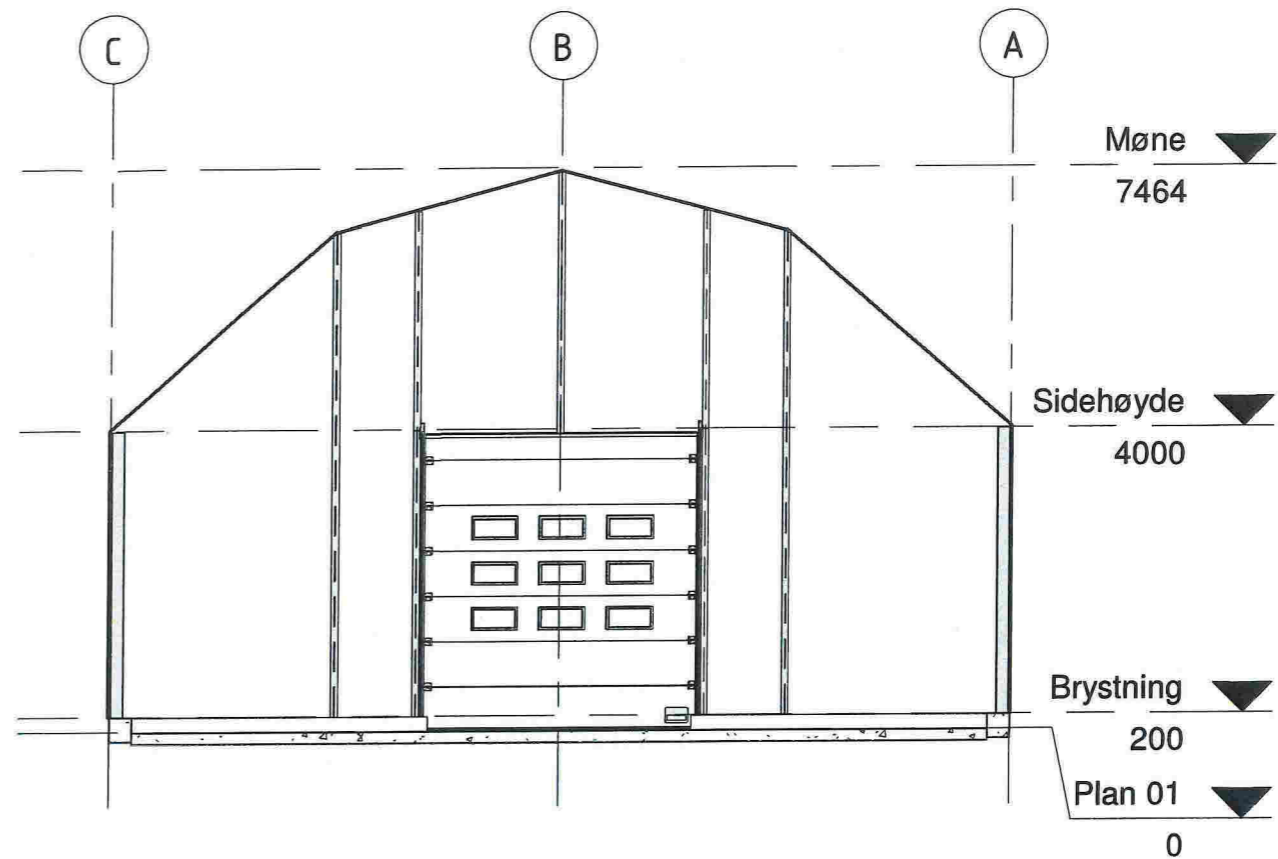

Tverrsnitt  
1 : 100



HELGESEN TEKNISKE BYGG AS  
5281 Valestrandfossen  
T: 56 19 34 00 www.htb.no

Oppdragsgiver  
Radøy eiendomsselskap AS

Enter address here

Rubbhall 1,2 og 4

Prosjektnr.  
2457

Målestokk  
1 : 100 / A3

Tegn.  
Author

Kontr.  
Approver


Prosjekt  
Olsvollstranda 74/44+54

Tegning  
Snitt


Tegningsnummer  
A201

Dato  
03.01.17


Bruksområde: Forslag

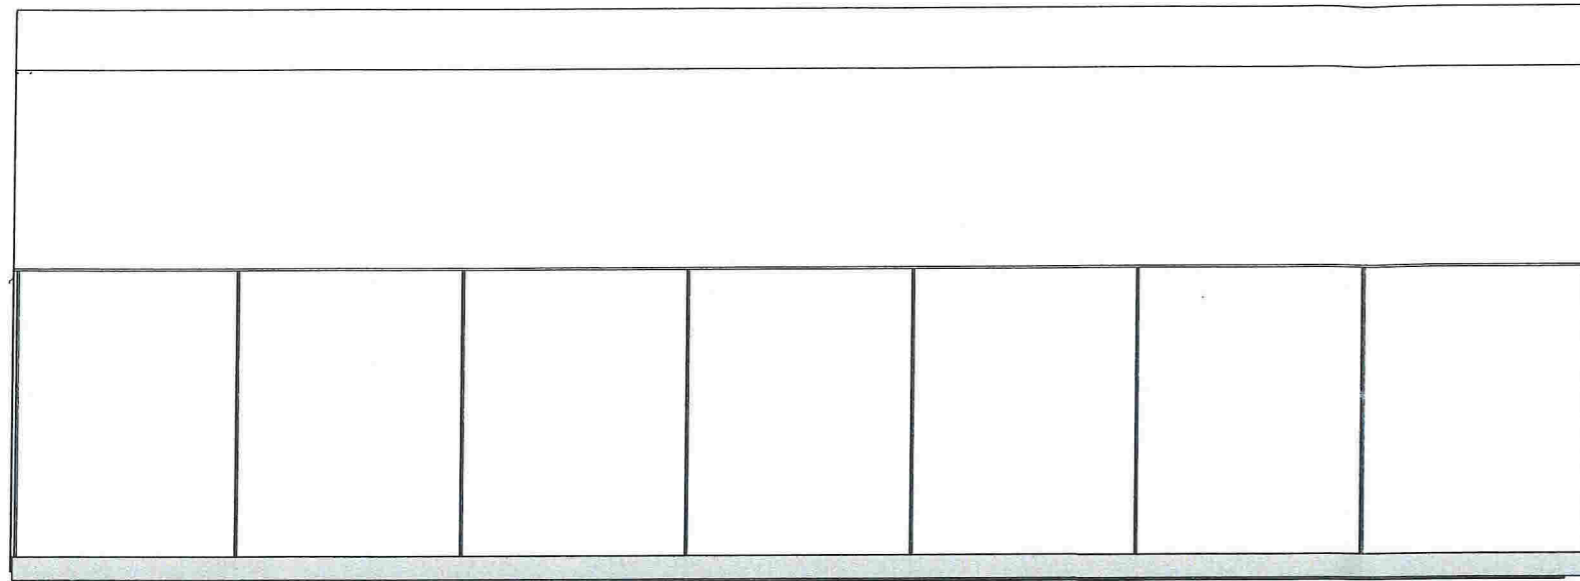


Nord  
1 : 100

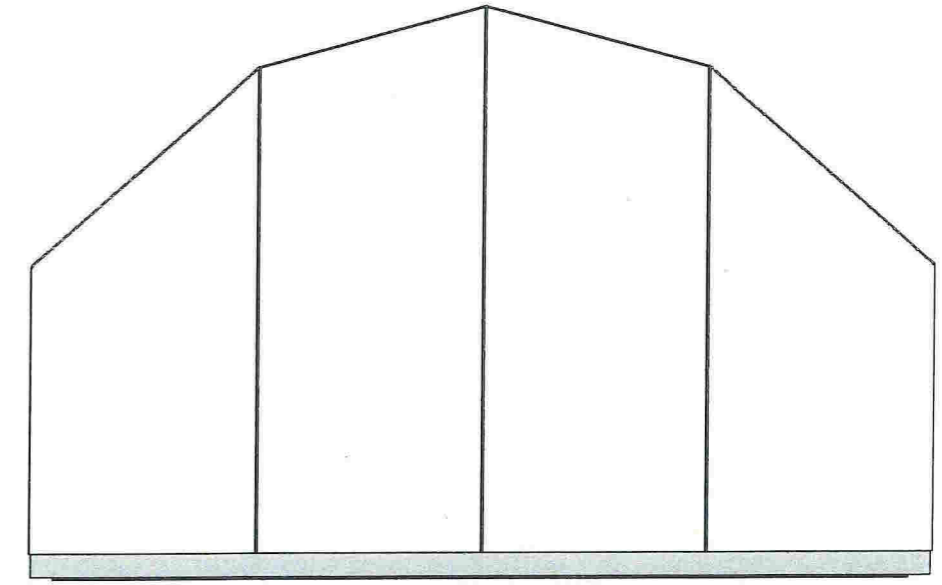

Vest  
1 : 100

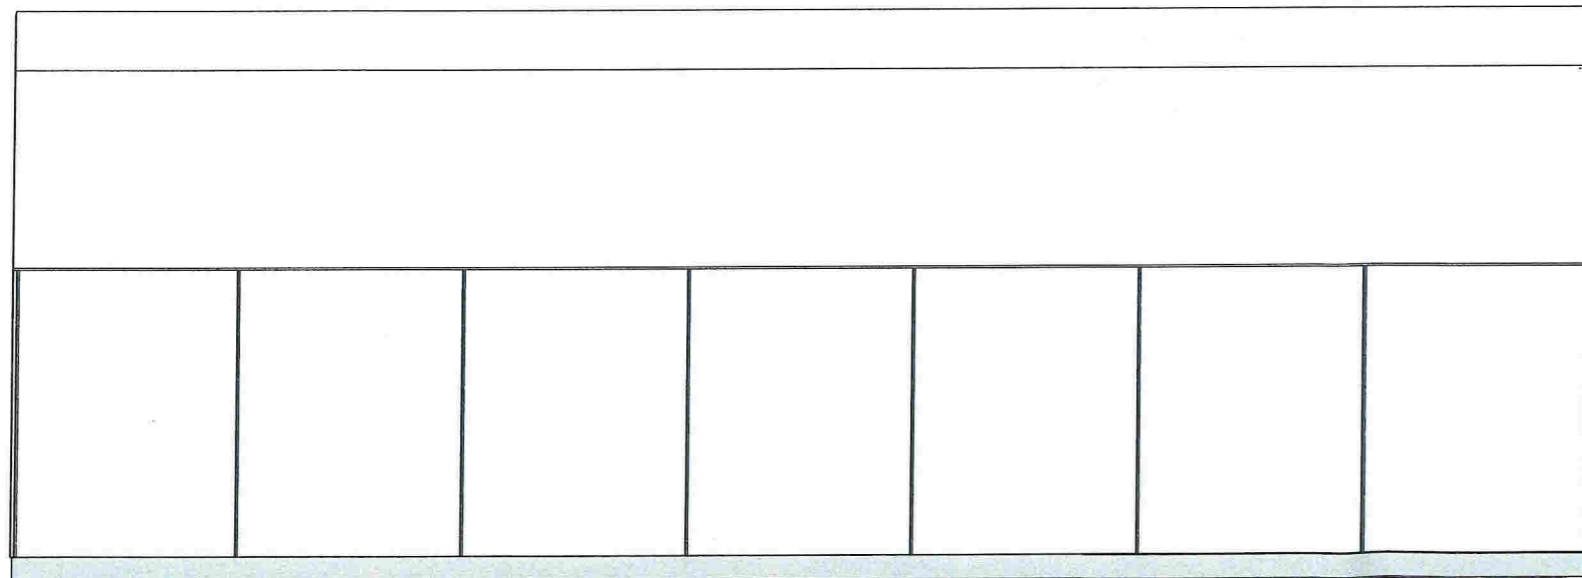

Sør  
1 : 100

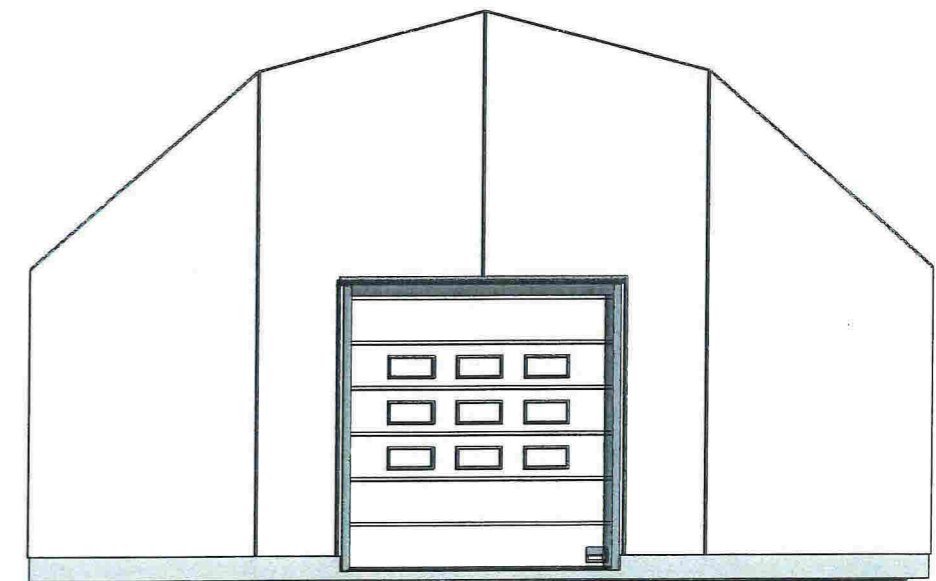

Øst  
1 : 100



HELGESEN TEKNISKE BYGG AS  
5281 Valestrandsfossen  
T: 56 19 34 00 www.htb.no

Oppdragsgiver  
Radøy eiendomsselskap AS

Enter address here

Rubbhall 1,2 og 4

Prosjektnr.  
2457

Målestokk  
1 : 100 / A3

Tegn.  
OHB

Kontr.  
Approver


Prosjekt  
Olsvollstranda 74/44+54

Tegning  
Fasader

Tegningsnummer  
A301

Dato  
12/11/13

Bruksområde: Forslag

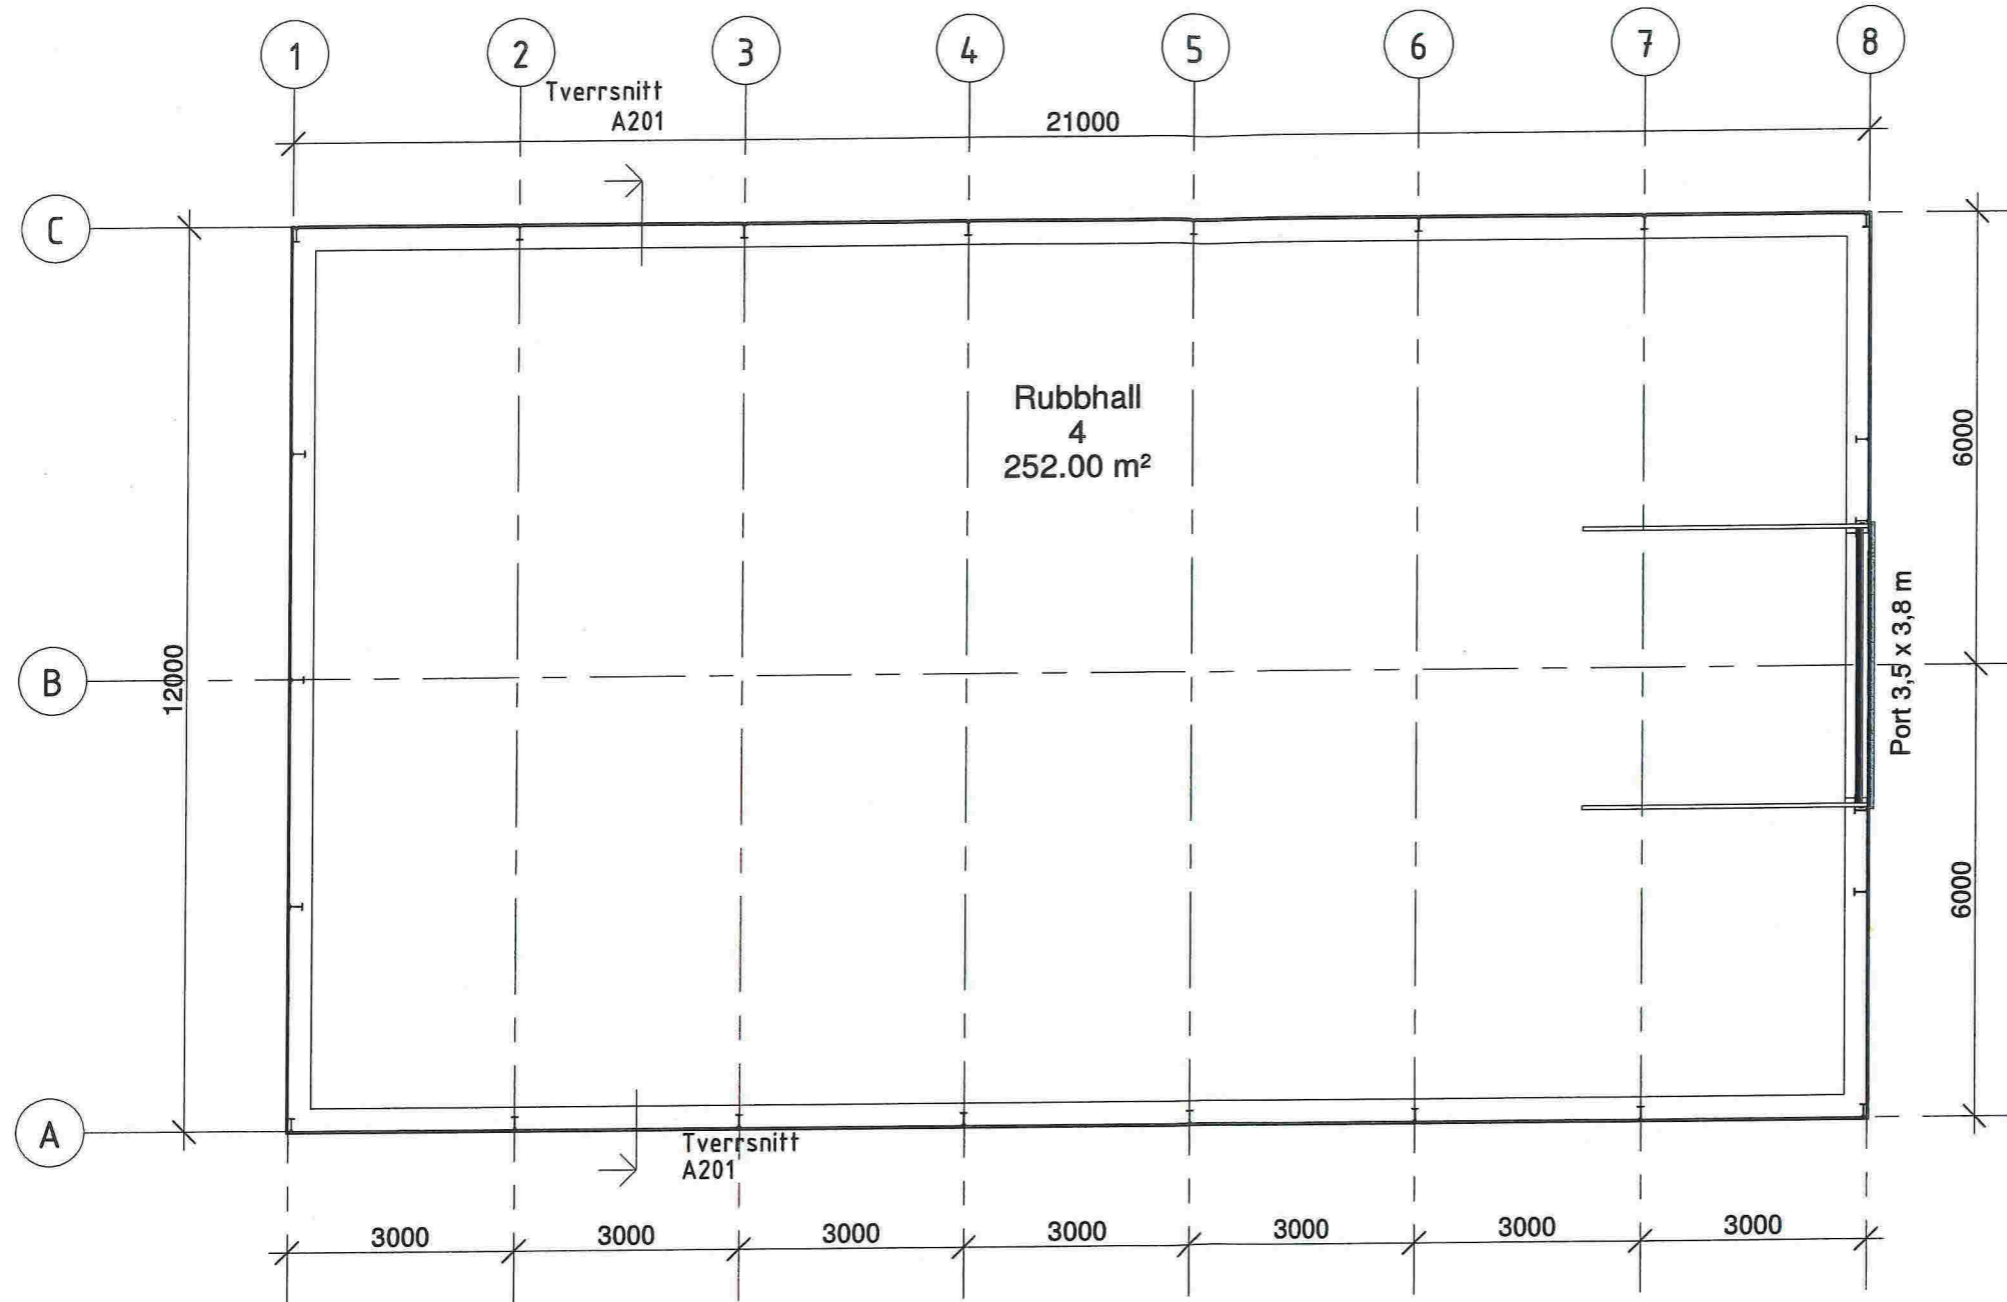

Bebyggdareal BYA	
Name	Areal
Rubbhall 3	253.32

Plan 01  
1 : 100



HELGESEN TEKNISKE BYGG AS  
5281 Valestrandfossen  
T: 56 19 34 00 www.htb.no

Oppdragsgiver  
Radøy eiendomsselskap AS

Enter address here

Rubbhall 1,2 og 4

Prosjektnr.  
2457

Prosjekt  
Olsvollstranda 74/44+54

Målestokk  
1 : 100 / A3


Tegning  
Plan

Tegn.  
OHB Approver


Tegningsnummer  
A101

Dato  
03.01.17


Bruksområde: Forslag

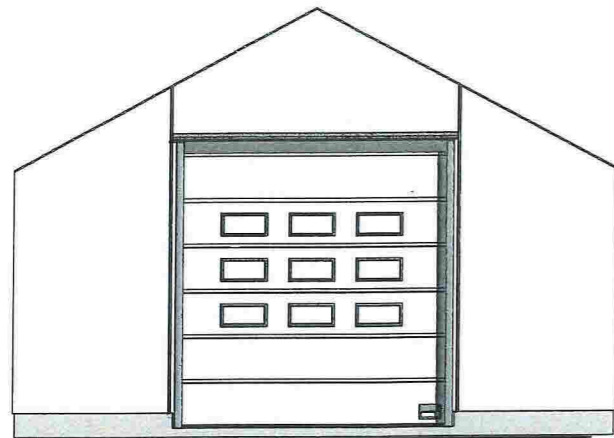


Øst  
1 : 100

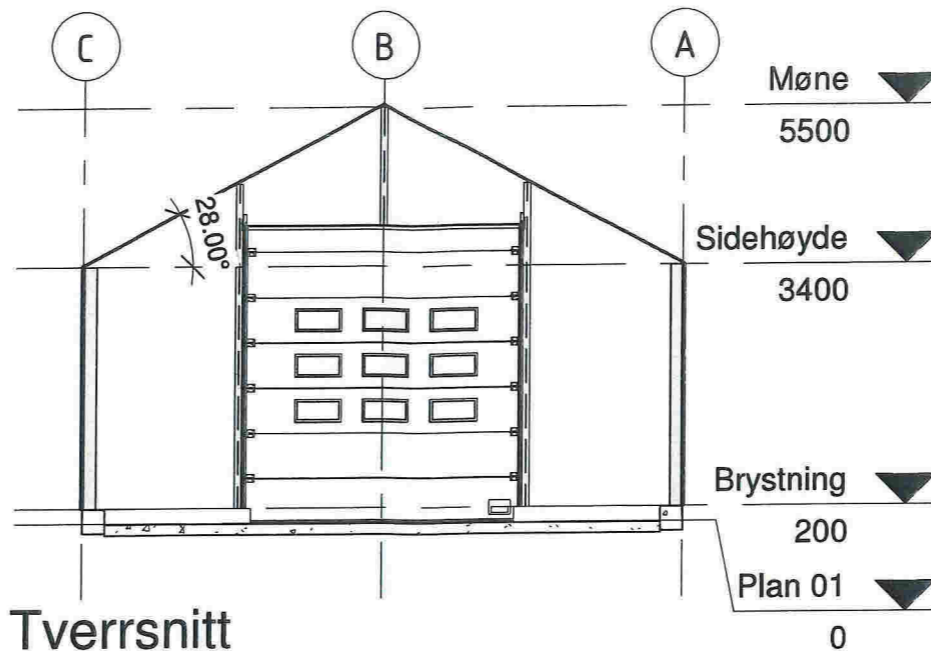


Tverrsnitt  
1 : 100

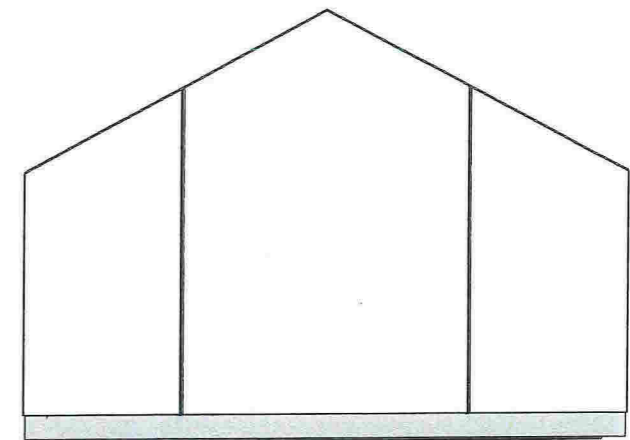


Vest  
1 : 100

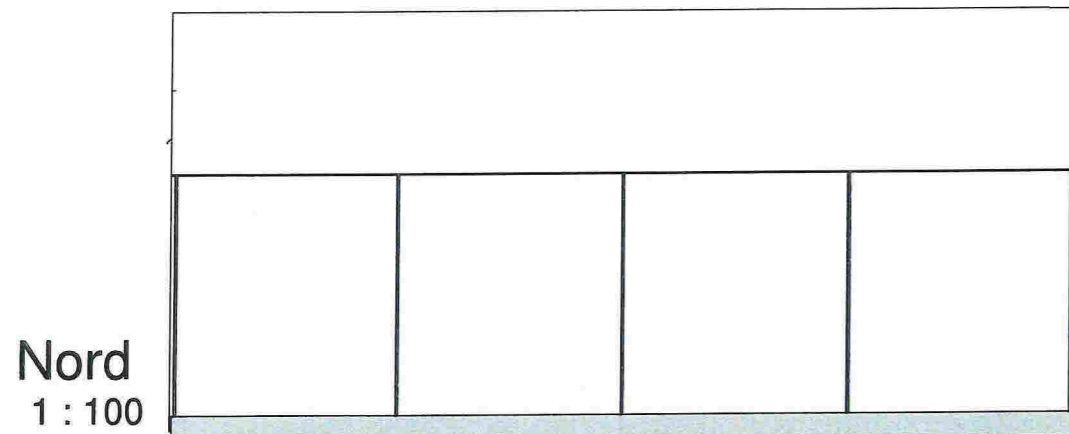

Nord  
1 : 100

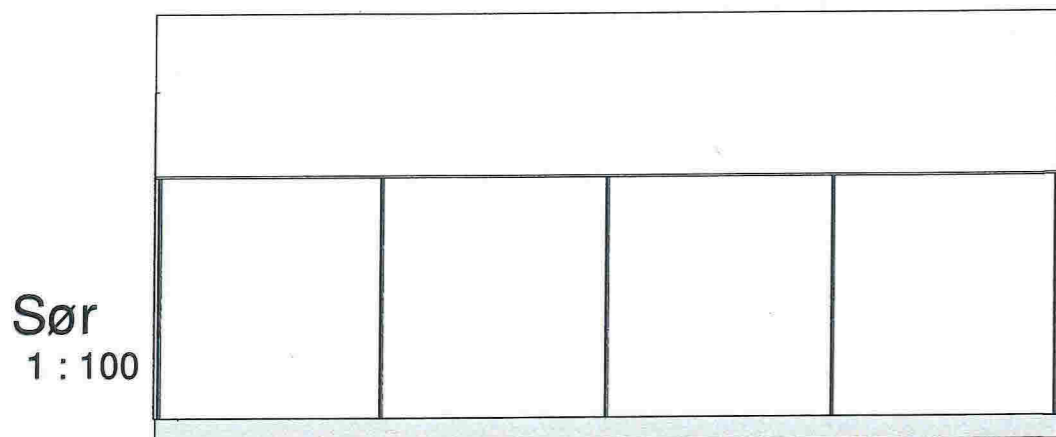

Sør  
1 : 100

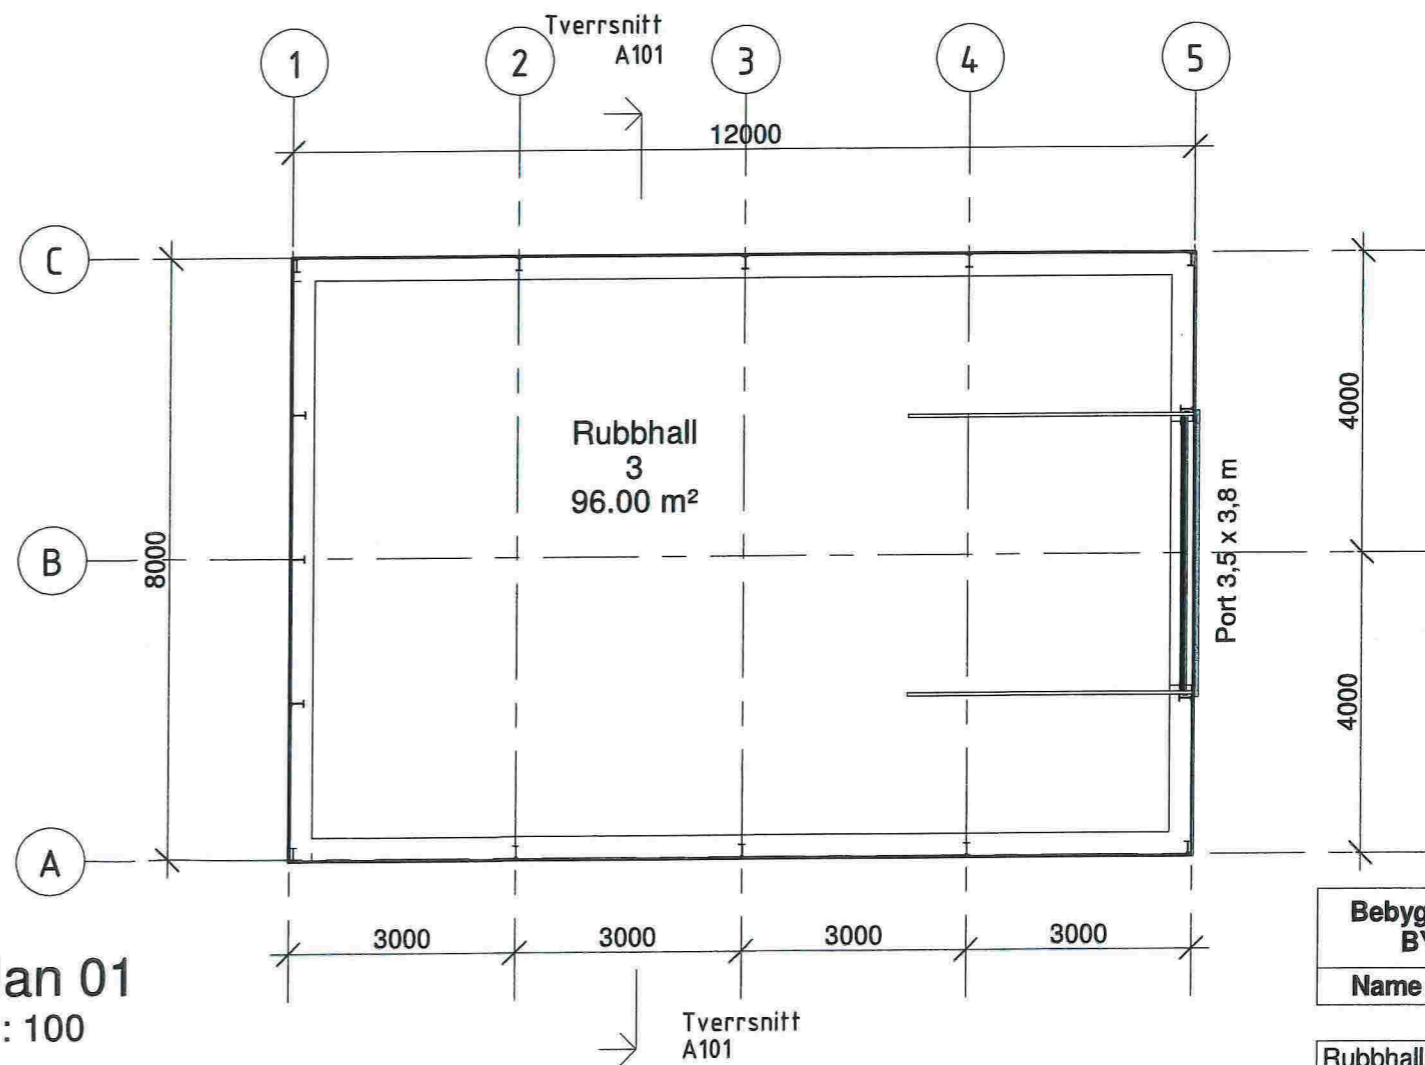

Plan 01  
1 : 100

Bebygdareal BYA	
Name	Areal
Rubbhall 3	96.80



HELGESEN TEKNISKE BYGG AS  
5281 Valestrandfossen  
T: 56 19 34 00 www.htb.no

Oppdragsgiver  
Litlås industribygg AS

Enter address here

Rubbhall 3

Prosjektnr.  
2457

Målestokk  
1 : 100 / A3

Tegn. OHB  
Kontr. Approver

Prosjekt  
Olsvollstranda 74/44+54

Tegning  
Plan

Tegningsnummer  
A101

Dato  
03.01.18