


D-1

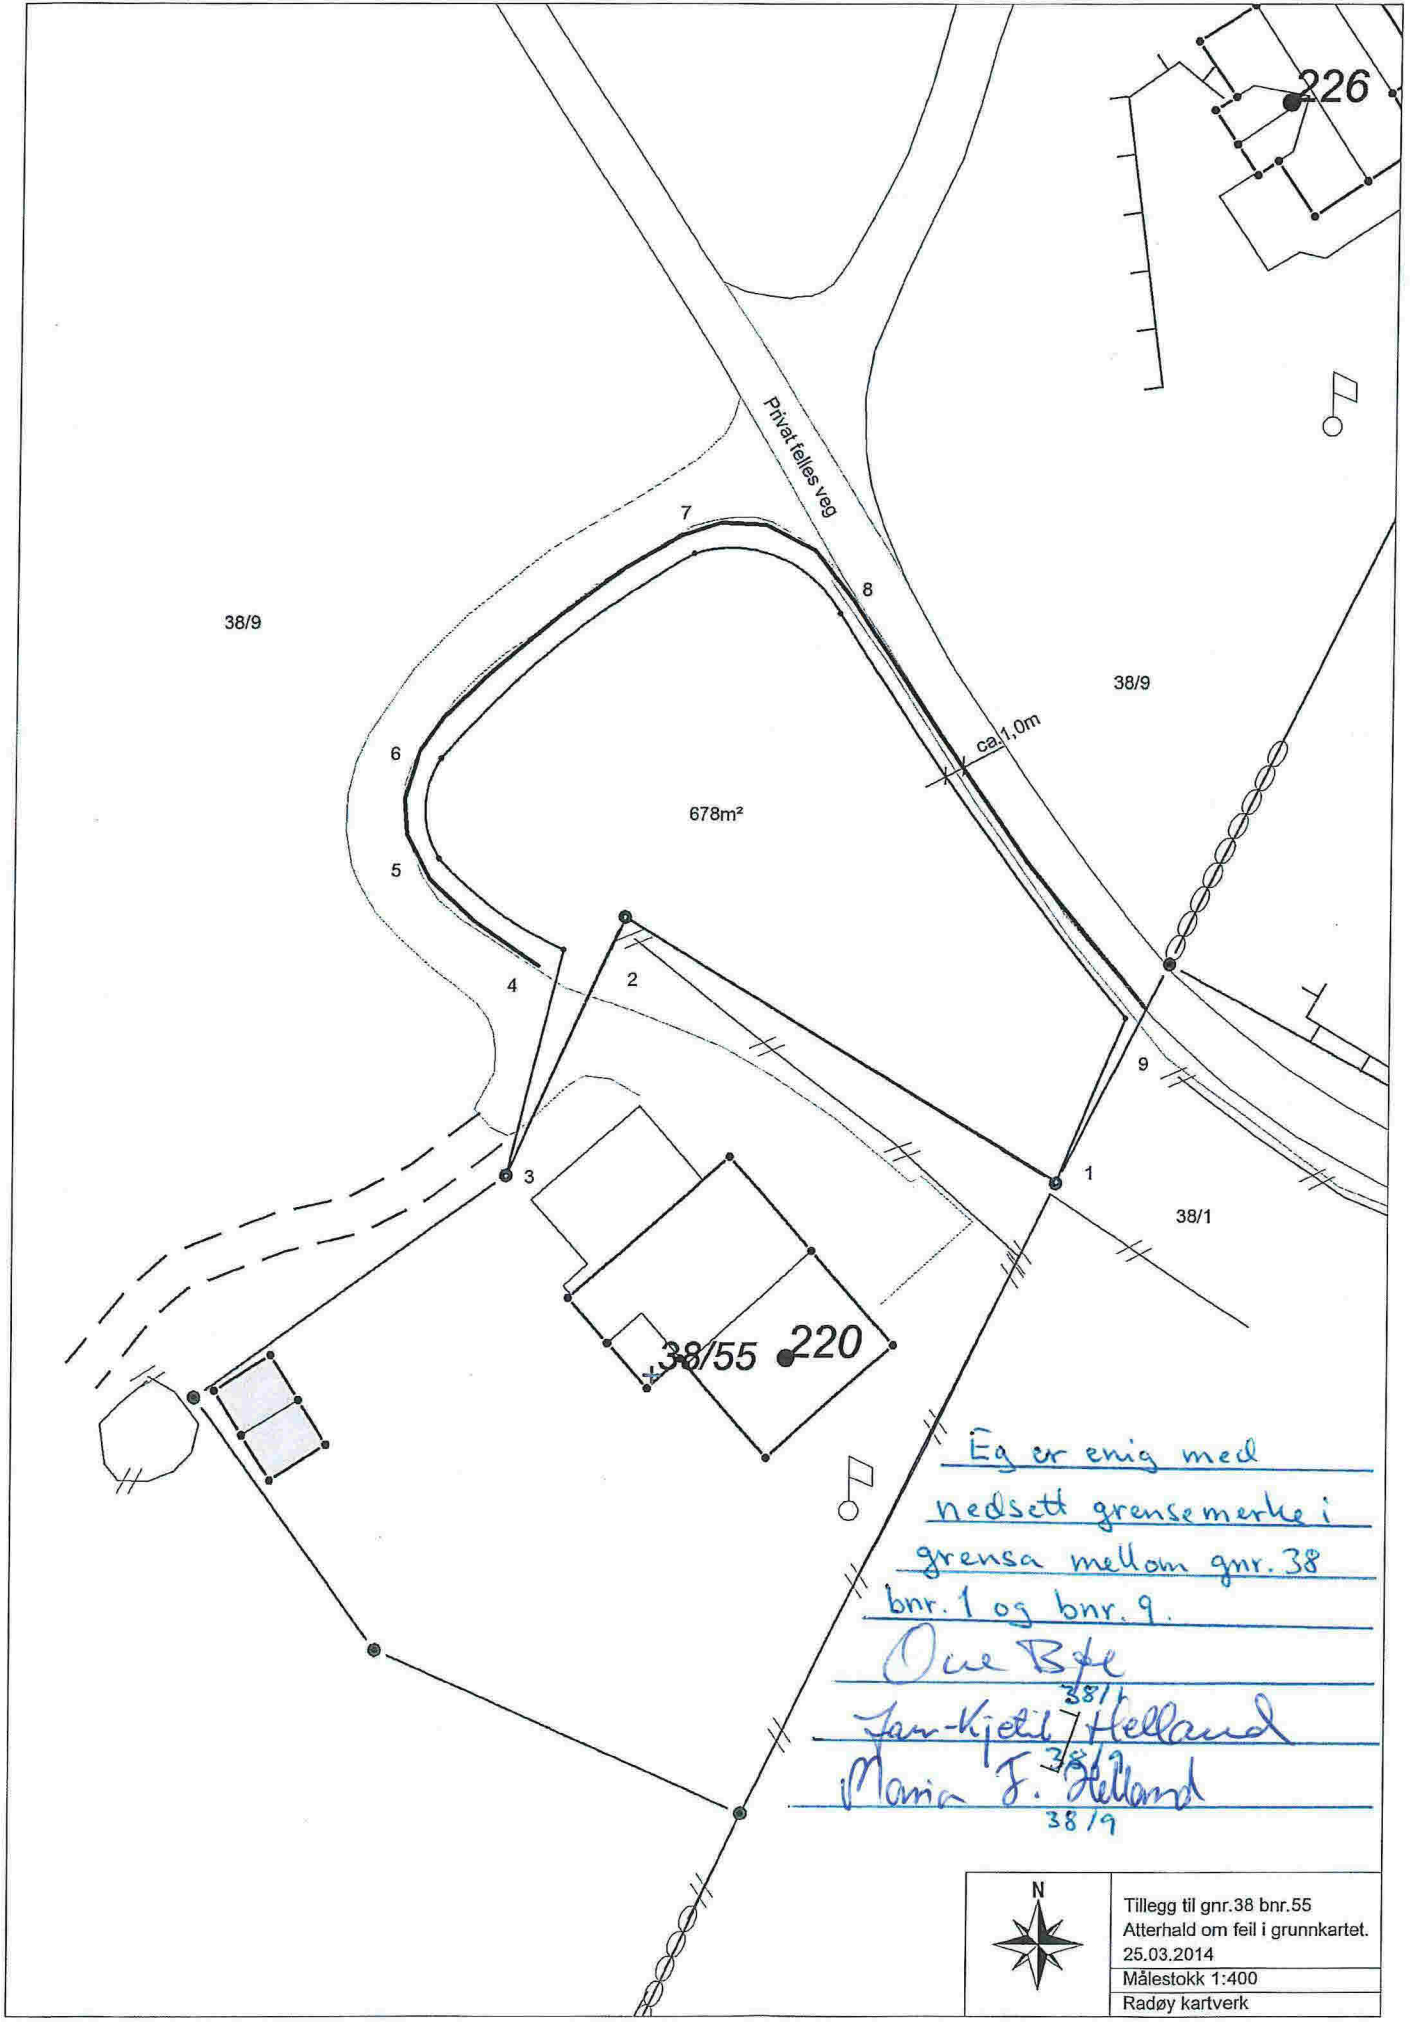

Eg er enig med  
 nedsett grensemerke i  
 grensa mellom gnr. 38  
 bnr. 1 og bnr. 9.  
 Due Bøe  
 Jan-Kjetil Helland  
 Maria F. Helland

	Tillegg til gnr.38 bnr.55
	Atterhald om feil i grunnkartet.
	25.03.2014
	Målestokk 1:400
Radøy kartverk	

