


MOH PROFIL G HUS 1,2,3

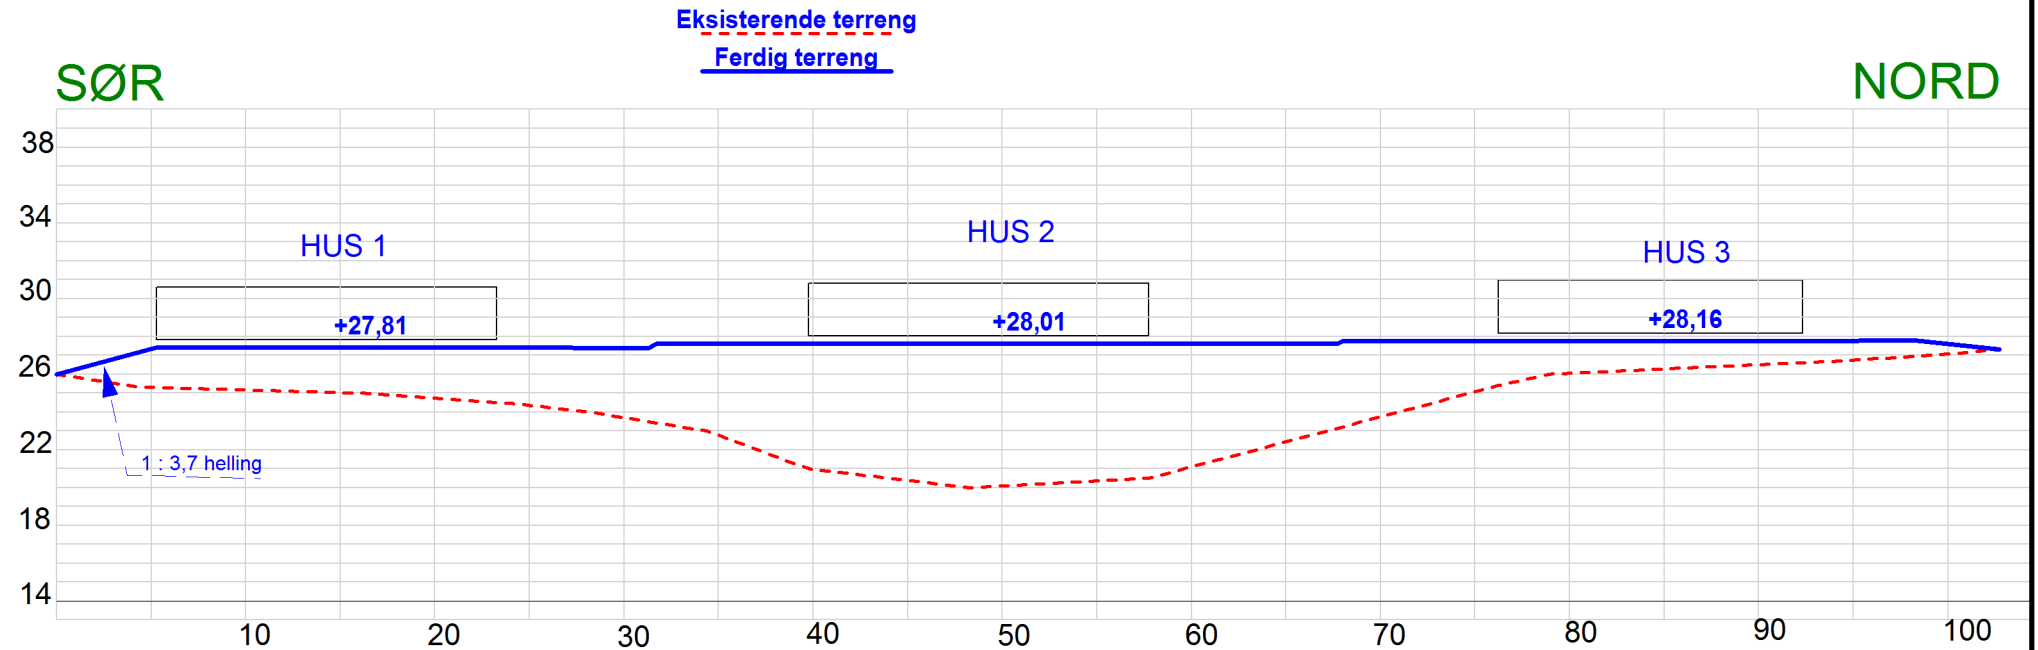

0 10m



Vest Oppmåling AS  
5281 Valestrandsfossen  
helge@vestoppmaaling.no



Dato: 2018.02.09  
Sign: Even

Målestokk  
1:400