

Kommunens saksnr.



Søknad om igangsettingstillatelse

for tiltak etter plan- og bygningsloven (pbl) § 21-2

Berører tiltaket eksisterende eller fremtidige arbeidsplasser?

 Ja Nei

Hvis ja, skal samtykke innhentes fra

Arbeidstilsynet før igangsetting av tiltaket. Byggblankett 5177 med vedlegg.

Søknaden gjelder							
Eiendom/ byggsted	Gnr.	Bnr.	Festenr.	Seksjonsnr.	Bygningsnr.	Bolignr.	Kommune
	43	39					RADØY KOMMUNE
	Adresse				Postnr.	Poststed	
	TOSKAVEGEN 500				5936	MANGER	

Det søkes om igangsettingstillatelse for		
<input checked="" type="checkbox"/>	Hele tiltaket	
<input type="checkbox"/>	Deler av tiltaket	
Angi hvilken del av tiltaket denne søknaden gjelder		
Angi tidligere del søknader	Dato for gitt tillatelse	Kommentar

Vedlegg			
Beskrivelse av vedlegg	Gruppe	Nr. fra – til	Ikke relevant
Situasjonsplan, avkjøringsplan	D	-	<input checked="" type="checkbox"/>
Tegninger	E	-	<input checked="" type="checkbox"/>
Redegjørelser/kart	F	-	<input checked="" type="checkbox"/>
Erklæring om ansvarsrett	G	1 - 3	<input type="checkbox"/>
Gjennomføringsplan	G	4 - 4	<input type="checkbox"/>
Boligspesifikasjon i matrikkelen	H	-	<input checked="" type="checkbox"/>
Uttalelse/vedtak fra annen offentlig myndighet	I	-	<input checked="" type="checkbox"/>
Andre vedlegg	Q	1 - 2	<input type="checkbox"/>

Underskrift			
Ansvarlig søker for tiltaket			
Foretak			
ARKITEKT KNUT WILLIE JACOBSEN			
Kontaktperson	Telefon	Mobiltelefon	E-post
KNUT WILLIE JACOBSEN	93 23 22 40	93 23 22 40	kwil-jac@online.no
Dato	Underskrift		
16.03.2018			
Gjentas med blokkbokstaver			
KNUT WILLIE JACOBSEN			

G-3

Kommunens saksnr.	Vedlegg nr.	Side
	G-	1 av 1



Erklæring om ansvarsrett
etter plan- og bygningsloven (pbl) § 23-3

Erklæringen skal sendes til ansvarlig søker.
Alternativt kan erklæringen sendes direkte til kommunen, men da må ansvarlig søker få tilsendt en kopi.


Erklæringen gjelder							
Eiendom/ byggsted	Gnr.	Bnr.	Festenr.	Seksjonsnr.	Bygningsnr.	Bolignr.	Kommune
	Adresse			Postnr.	Poststed		
Toskavegen 500			5936	MANGER			

Foretak			
Foretakets navn			Organisasjonsnr.
Langenes Bygg A/S			979 523 947
Adresse		Postnr.	Poststed
Kvassnesvegen 19		5914	Isdalstø
Kontaktperson		Telefon	Mobiltelefon
Vidar Langenes		56 35 74 10	
E-post			
vidar@langenesbygg.no			
Foreligger sentral godkjenning? <input checked="" type="checkbox"/> Ja <input type="checkbox"/> Nei			
Hvis ja, dekkes ansvarsområdene av sentral godkjenning? <input checked="" type="checkbox"/> Helt <input type="checkbox"/> Delvis <input type="checkbox"/> Nei			

Ansvarsområde						
Funksjon (SØK, PRO, UTF, kontroll)	Beskriv arbeidet foretaket skal ha ansvar for	Tiltaks- klasse	Våre samsvarserklæringer/kontrollerklæringer vil foreligge ved: (sett X)			
			Søknad om ramme- tillatelse	Søknad om igangsettings- tillatelse/ ett-trinns søknad	Søknad om midlertidig bruksstillatelse	Søknad om ferdigattest
UTF	Tømrerarbeid					X

Erklæring og underskrift	
Foretaket er kjent med reglene om straff og sanksjoner i pbl kap 32 og at det kan medføre reaksjoner dersom det gis uriktige opplysninger. Foretaket forplikter seg til å stille med nødvendig kompetanse i tiltaket jf. SAK10 kap. 10 og 11	
<input type="checkbox"/> Ansvarlig prosjekterende erklærer at prosjekteringen skal være plantagt, gjennomført og kvalitetssikret i henhold til pbl jf. SAK10 §12-3 <input checked="" type="checkbox"/> Ansvarlig utførende erklærer at arbeidet ikke skal starte før det foreligger kvalitetssikret produksjonsunderlag for respektive del av utførelsen jf SAK10 § 12-4 <input type="checkbox"/> Ansvarlig kontrollerende erklærer uavhengighet, jf. SAK10 § 14-1, og vil redegjøre for endringer som kan påvirke uavhengigheten jf. SAK10 §12-5	
Dato	Underskrift
16.03.2018	<i>Vidar Langenes</i>
Gjentas med blokkbokstaver	
VIDAR LANGENES	

Gjennomføringsplan

Gnr. 43		Bnr. 39		Festnr.		Seksj.nr.		Bygn.nr.		Kommune	
Eiendom/byggested		Gnr. 43		Bnr. 39		Festnr.		Seksj.nr.		Kommune	
Versjonsnr. 02		Date 13.11.2017		Signatur, ansv. søker		Postnr. 5936		Poststed MANGER			
Adresse TOSKAVEGEN 500		Søknad om igangsettings-tiltattelse/ett-trinnsøknad		Søknad om rammetillatelse		Søknad om midlertidig brukstillatelse		Søknad om ferdigattest		Sett kryss når arbeidet innen ansvarsområdet er avsluttet	

Alle fagområder i tiltaket	Beskrivelse av fagområde, ansvarsområde, tiltaksklasse (i hhv. prosjektering, utførelse og kontroll)	Tiltaks-klasse	Foretakets navn og org.nr.	Kryss for planlagt samsvarserklæring / kontrollklæring erstattes med dato når denne foreligger					Sett kryss når arbeidet innen ansvarsområdet er avsluttet
				Søknad om rammetillatelse	Søknad om igangsettings-tiltattelse/ett-trinnsøknad	Søknad om midlertidig brukstillatelse	Søknad om ferdigattest	Søknad om ferdigattest	
(1)	(2)	(3)	(4)	(5)	(6)	(7)	(8)	(9)	
SØK	Søkerfunksjonen	1	Arkitekt Knut Willie Jacobsen 980 347 176	13.11.2017	X			<input type="checkbox"/>	
PRO	Arkitekturprosjektering	1	-----"	13.11.2017	X			<input type="checkbox"/>	
PRO	Prosjektering av sanitærinstallasjoner	1	Lindås Rør & Sanitær AS 935347920		X			<input type="checkbox"/>	
UTF	Sanitærinstallasjoner	1	-----"				X	<input type="checkbox"/>	
UTF	Plassøpte betongkonstruksjoner	1	H. Sandvik AS 989482920				X	<input type="checkbox"/>	
UTF	Tømmerarbeid og montering av trekonstruksjoner	1	Langenes Bygg AS, 979523947				X	<input type="checkbox"/>	

G-4

Samsvarserklæring

etter plan- og bygningsloven (pol) § 23-1 SAK 10 kapittel 12
Samsvarserklæringen skal sendes til ansvarlig søker.

Erklæringen gjelder							
Eiendom / byggested	Omnr	Bnr	Festetnr	Saksjonsnr	Bygningsnr	Bolignr	Kommune
	13	3					Radøy
	Adresse				Postnr	Poststed	
	Toskavegen				5936	Manger	

Foretak	
Foretakets navn	Organisasjonsnr
Lindås Rør & Sanitær AS	935347920


Ansvarsrett erklært dato	14.03.2018	Arbeidet innen ansvarsområdet er avsluttet	<input checked="" type="checkbox"/> Ja	<input type="checkbox"/> Nei
--------------------------	------------	--	--	------------------------------

Ansvarsområde	
Hentet fra erklæring om ansvarsrett	Funksjon (PRO-UT)
	Pro k11
	Beskrivelse av ansvarsområde
	Prosjekt. av innv. sanitæranlegg og ny 4m ³ septiktank utvendig.

Ansvarlig for prosjektering:			
Det er ikke avdekket gjenstående arbeider innenfor ansvarsområdet som er til hinder for a.g.			
<input type="checkbox"/> Rammetillatelse	<input type="checkbox"/> Igangsettingstillatelse/ ett-trinns tillatelse	<input type="checkbox"/> Midlertidig brukstillatelse	<input type="checkbox"/> Ferdigattest

Ansvarlig for utførelse:	
<input type="checkbox"/> Midlertidig brukstillatelse - Gjenstående arbeider for denne delen av tiltaket frem mot ferdigattest	
Angi gjenstående arbeider av mindre vesentlig betydning innenfor den delen av tiltaket det søkes midlertidig brukstillatelse for	
Angi resterende delen av tiltaket hvor det henikkes søkes om midlertidig brukstillatelse	
<input type="checkbox"/> Ferdigattest - Det er ikke avdekket feil eller mangler som hindrer ferdigattest	

Bekreftelser	
Det bekreftes at kvalitetsikring er utført og dokumentert i henhold til erklæring om ansvarsrett og foretakets kvalitetsikring.	
<input checked="" type="checkbox"/>	Prosjektering verifisert i samsvar med ytelser i TEK10 og preaksepterte ytelser (VTEK) eller ved analyse som viser at forskriftens (TEK10) funksjonkrav er oppfylt
<input type="checkbox"/>	Vi bekrefter at utførelse er i samsvar med produksjonsunderlag.

Erklæring og underskrift		
Foretaket er kjent med reglene om straff og sanksjoner i plan- og bygningsloven kap 32, og at det kan medføre reaksjoner dersom det er gitt uriktige opplysninger.		
Dato	Foretakets underskrift	Opples med blokkbokstaver
14.03.2018		Leif Nævdal

Q-2
side: 1 av 3

Bolig- og fritidsbebyggelse Søknad om utslippstillatelse

Gjelder for utslipp i. h. h. til forskrifter for utslipp av avløpsvann fra bolig- og fritidsbebyggelse med separate avløpsløsninger og tilhørende retningslinjer gitt av miljøverndepartementet.

I medhold av lov om vern mot vannforurensning § 10, annet ledd

Vennligst kryss av i rutene og gi nødvendige tilleggsopplysninger. Bruk hels blokkbokstaver eller skrivemaskin. Søknad bes sendt i to eksemplarer til bygningsrådet. Prøv å unngå unødige bilag.

Til bygningsrådet i – kommune		Fylke			
Radøy		Hordaland			
Byggeplass (adresse)		Matr. nr.	G. nr.	B. nr.	Parsell nr.
Toska			43	39	
Søkerens navn		Adresse			Telefon
Thorbjørn Strandborg		Morviklien 26, 5124 Morvik			

Søknaden gjelder	Antall bolig-/hytteenheter som omfattes av søknaden			
	<input type="checkbox"/> Oppføring av ny bolig	Med innlagt vann	<input type="checkbox"/> Ja <input type="checkbox"/> Nei	Med vannklosett <input type="checkbox"/> Ja <input type="checkbox"/> Nei
	<input type="checkbox"/> Oppføring av ny hytte	Med innlagt vann	<input type="checkbox"/> Ja <input type="checkbox"/> Nei	Med vannklosett <input type="checkbox"/> Ja <input type="checkbox"/> Nei
	<input checked="" type="checkbox"/> Annen virksomhet (Beskriv)	Montering av ny 4m ³ septiktank		
	<input checked="" type="checkbox"/> Innlegging av vannklosett i eksisterende	<input checked="" type="checkbox"/> Bolig <input type="checkbox"/> Hytte		
	<input type="checkbox"/> Innlegging av vann i eksisterende	<input type="checkbox"/> Bolig <input type="checkbox"/> Hytte		
	<input type="checkbox"/> Bruksendring (for eksempel fra hytte til helårsbolig)			
Hvis vannklosett ikke skal legges inn, beskriv kort privetøsning (utedo, biologisk klosett m.v.)				

Vedlegg	Vedlegg 1: Beliggenhet er vist på vedlagte kartutsnitt i målestokken 1:50 000 evt. 1:5000 i format A4.
	Vedlegg 2: Kart eller skisse av området i målestokk mellom 1:1000 og 1:200. Av skissen fremgår topografiske forhold, avstander til nærmeste bebyggelse, beferdet vei, vassdrag, drikkevannskilde.

Andre opplysninger	Spesielle grunner for at bolig/hytte må lokaliseres uten at avløpet kan tilknyttes offentlig avløpsanlegg (f. eks. ervervmessige grunner) Oppgi eventuelt ønske om spesiell avløpsløsning.
	Deres ref: 17/2260-15649 Utsleppet skal gå via ny 4m ³ septiktank, og via i eksist. 110m utslipp i sjø. Sjå vedlagte kart.

Evt. nabovarsel	Eiendommens navn, adresse	G.nr.:	B.nr.:	Eiers egenhendige underskrift:	Dato:

Q-2
side: 2 av 3

Fylles ut av søker om ansvarsrett

Søknad om ansvarsrett

Jeg har følgende kvalifikasjoner:
Sentralt godkjent foretak.

Dokumentasjon av kvalifikasjoner:

følger vedlagt med i alt bilag

er innsendt tidligere

Jeg påtar meg ansvaret for at foran nevnte byggearbeid blir utført i samsvar med forskrifter og retningslinjer for utslipp av avløpsvann fra bolig- og fritidsbebyggelse med separate avløpsløsninger og utslippstillatelse.

Jeg forplikter meg til å følge forurensningsmyndighetens anvisninger og ikke gjøre endringer i arbeidet uten at forurensningsmyndighetenes godkjenning er innhentet.

Isdalstø *14/3-18*, den


Søkerens underskrift

Fylles ut av byggherre

Som byggherre for foran nevnte arbeid forplikter jeg meg til å rette meg etter de krav som forurensningsmyndighetene stiller i forskrifter og retningslinjer for utslipp av avløpsvann fra bolig- og fritidsbebyggelse med separate avløpsløsninger og utslippstillatelse. Likeledes forplikter jeg meg til å rette meg etter de anvisninger som ansvarshavende gir. Dersom ansvarshavende slutter vil jeg stoppe arbeidet til bygningsrådet har godkjent ny ansvarshavende.

Arkitekt Knut Willie Jacobsen



Lurevegen 304

5912 SEIM

Tlf.: 93 23 22 40

kwil-jac@online.no

Seim

,den

16/03-2018


Trine Strandborg
Knut Willie Jacobsen
Byggherrens underskrift

Knut Willie Jacobsen

Kommunens, eventuelt fylkesmannens behandling av søknaden

Q-2
Side: 3 av 3

N6729624, Ø279458 +

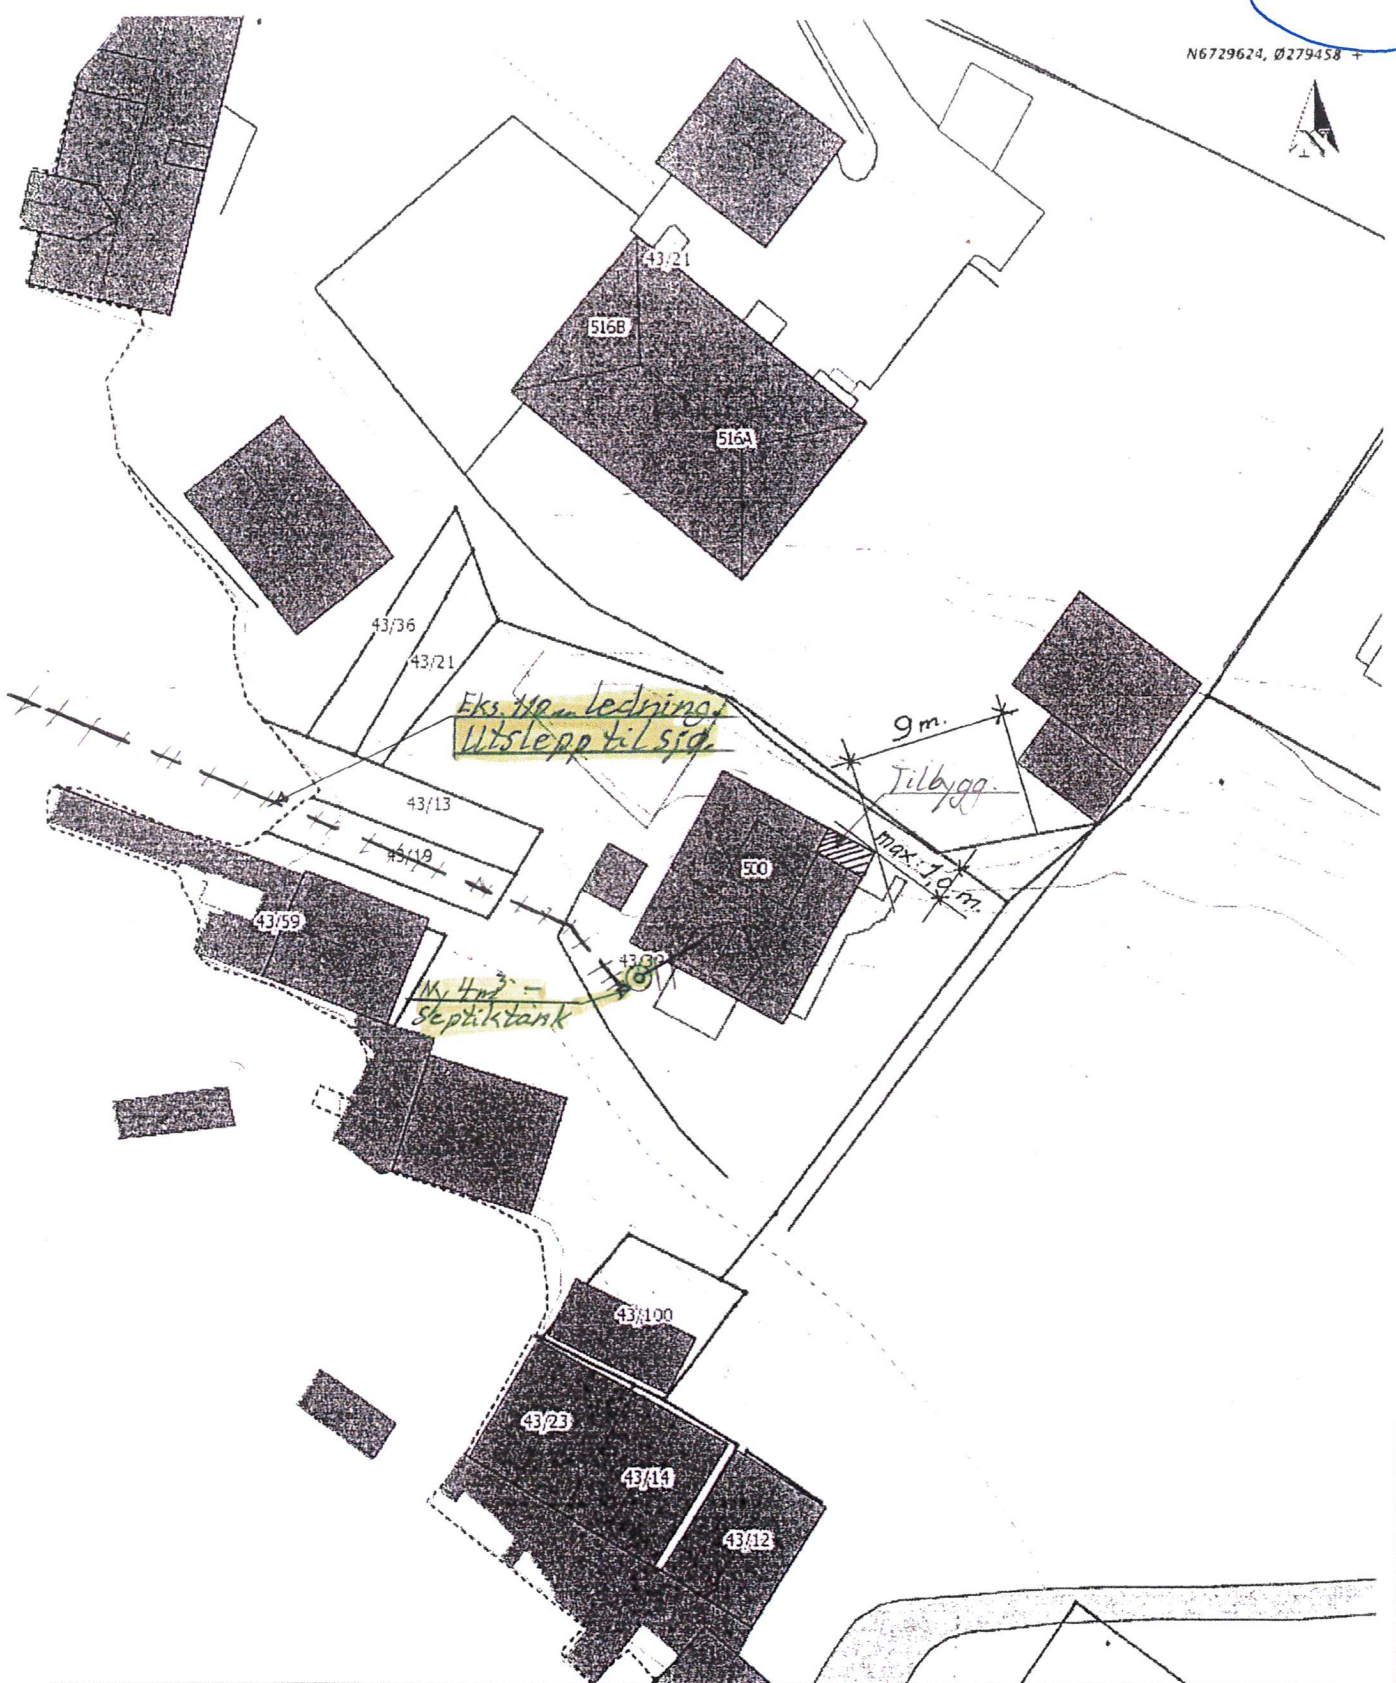

Situasjonskart - gbnr 43/39		Dato: 18-07-2017
Thor Strandborg, Toska		
Situasjonsplan til tv. SPV-Septik	Nhdigi.no	
LINDÅS RØR & SANITÆR		Målestokk: 1:350
14/3-18 L.N.		

+ N6729524, Ø279388

Data fra Kartverket, Norge Digitalt og Nordhordland digitalt