


| | | |
|---|--|----------------|
| OBS! * TEGNINGEN KAN PRINTES I FEIL SKALA * IKKE TA MÅL DIREKTE PÅ TEGNING * BRUK BARE OPPGITTE MÅL | HELLAND EIENDOM & INVEST AS VVA HYLLE, GBNR 77/79 RADØY | |
| | REVISION/DATE: | |
| | PROJECT NO.: 2018032 | |
| | DRAWING NO.: 59318061A01 | |
| ARKOCONSULT ARKOCONSULT AS, Postboks 103, 5291 Valest.f. Tel.: 56390003 - Fax.: 56191130 - Mob.: 93241511 Mail: post@arkoconsult.no - Org.nr.: 997089782 MVA | SCALE: 1:500 | FORMAT: A2 |
| | DRAWN: PKT | DATE: 19.03.18 |
| | CHECKED: | DATE: |
| | DATE/DESCRIPTION | |

- 315 spillvannskum
- Eks VK, her monteres fordeler for 6stk 40mm VL PE
- Fordelingskum for vann. Inneholder 2 stk bakkekran

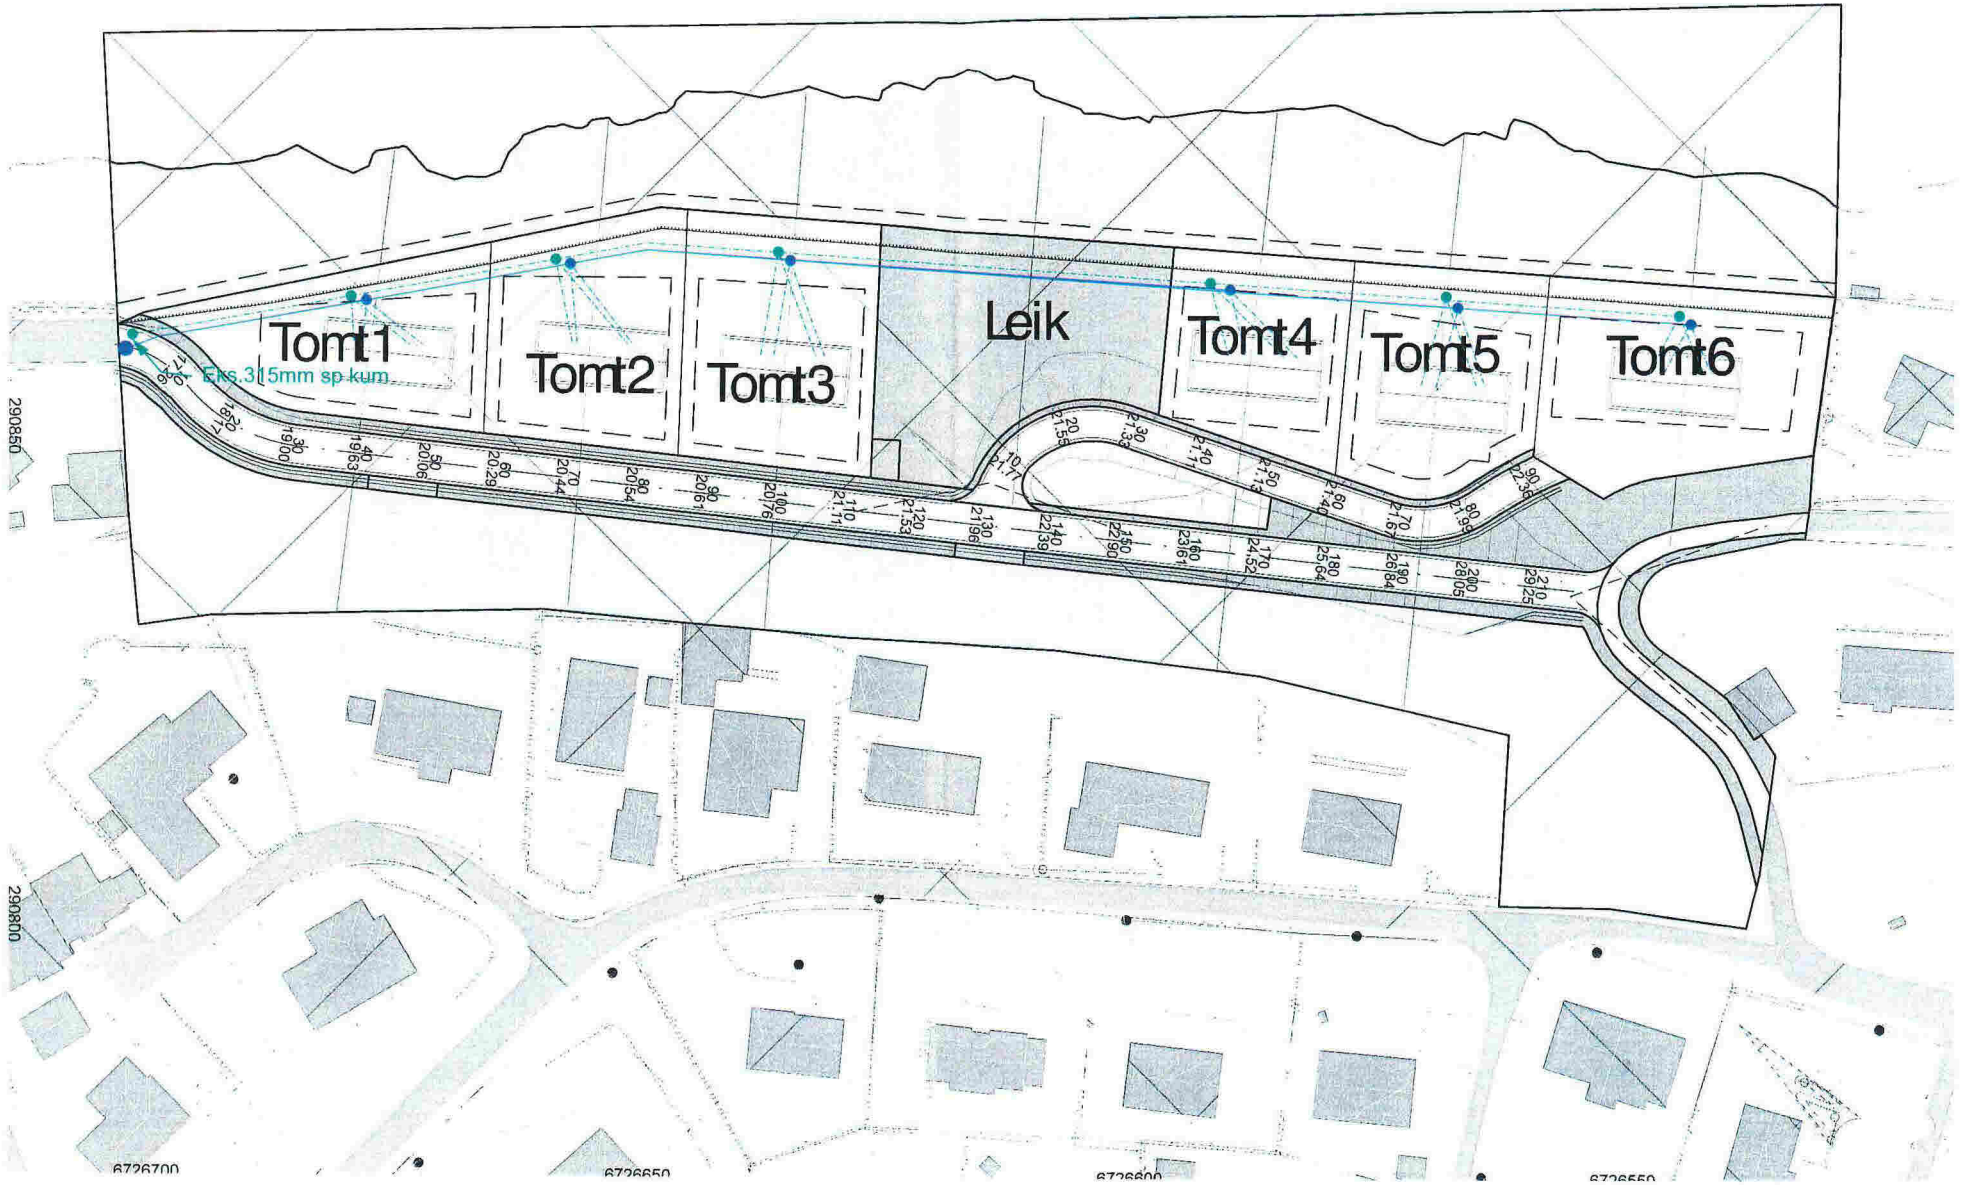

290800

290850


290800

6726700

6726650

6726600


6726550

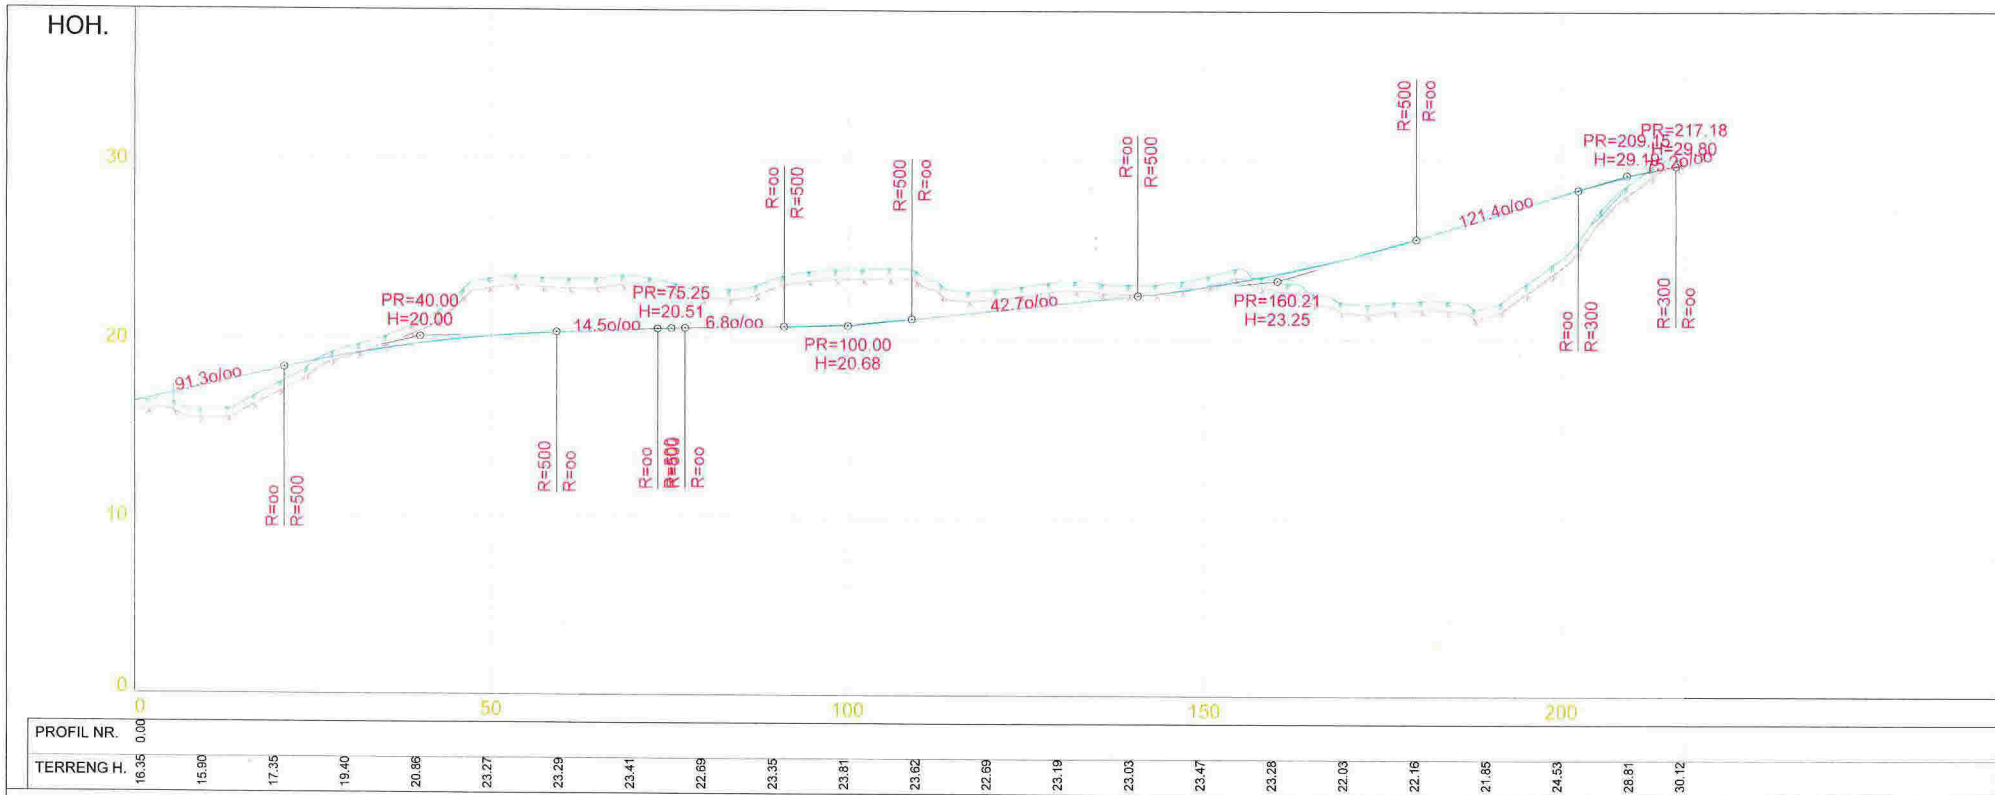

Veg1

| | | | |
|--|--|--|--|
| REV. / DESCRIPTION | DATE/SECTION | <p>OBS!</p> <ul style="list-style-type: none"> * TEGNINGEN KAN PRINTES I FEIL SKALA * IKKE TA MÅL DIREKTE PÅ TEGNING * BRUK BARE OPPGITTE MÅL | <p>I HENSDA D TIL LOUVER: ER DENNE TEGNINGEN ARKOCONSULT AS SIN EIENDOM. DENNE TEGNINGEN KAN IKKE BLI BRUKT. OFFENTLJGGJORT ELLER GJES VIDERE TIL TREDJEPART UTEN VÅRT SKRITLIGE SAMTYKKE. ØVRE TREDEISE AV DETTE KAN SØKSMÅL.</p> |
| | <p>HELLAND EIENDOM & INVEST AS VVA HYLLA, GBNR 77/79 RADØY</p> | <p>REVISION/DATE:</p> <p>PROJECT NO.: 2018032</p> | |
| <p>LENGDEPROFIL VEG 1</p> | <p>DRAWING NO.: 59318061A02</p> | | |
| <p>arkoconsult ARCOCONSULT AS, Postboks 103, 5291 Valest.f. Tel.: 56390003 - Fax.: 56191130 - Mob.: 93241511 Mail: post@arkoconsult.no - Org.nr.: 997089782 MVA</p> | <p>SCALE: 1:200/500 FORMAT: A2</p> <p>DRAWN: PKT DATE: 19.03.18</p> <p>CHECKED: DATE:</p> | | |


HOH.

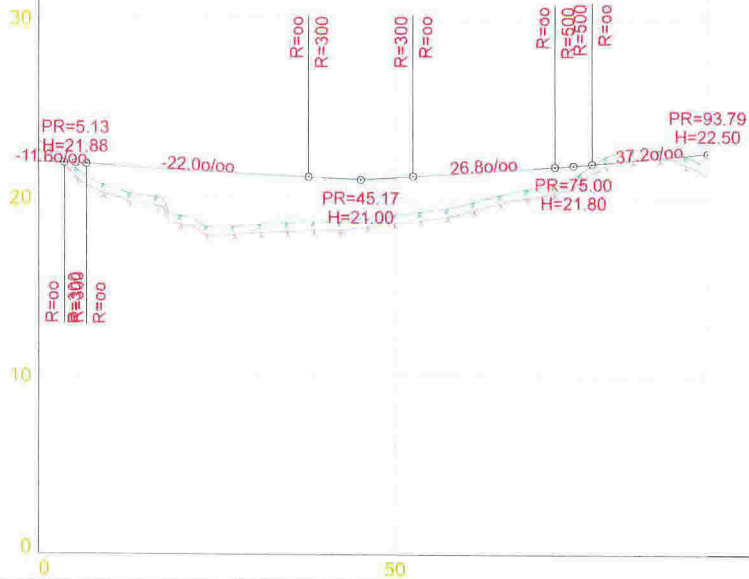

| | |
|------------|---|
| PROFIL NR. | 0.00 |
| TERRENG H. | 23.18 20.63 19.00 18.52 18.88 19.07 19.69 20.56 22.39 22.46 21.74 |

Veg2

| | | | |
|------------------|--|--|-------------------|
| DATE/DESIGN | <p>OBS!</p> <ul style="list-style-type: none"> * TEGNINGEN KAN PRINTES I FEIL SKALA * IKKE TA MÅL DIREKTE PÅ TEGNING * BRUK BARE OPPGITTE MÅL | <p>I HENSITT TIL LØSNING AV DENNE TEGNINGEN ARKOCONSULT AS SIN EIENDOM. DENNE TEGNINGEN KAN IKKE BLI BRUKT, OFFENTLIGGJORT ELLER GÅ VIDERE TIL TREDJEPART UTEN VÅRT SKRITLIGE SAMTYKKE. OVERTRUDELSER AV DETTE KAN SØKESMÅL.</p> | |
| | <p>HELLAND EIENDOM & INVEST AS VVA HYLLE, GBNR 77/79 RADØY</p> | <p>REVISION/DATE:</p> <p>PROJECT NO.: 2018032</p> | |
| REV. DESCRIPTION | <p>LENGDEPROFIL VEG 2</p> | <p>DRAWING NO.: 59318061A03</p> | |
| | <p> ARKOCONSULT AS, Postboks 103, 5291 Valesf. f. Tel.: 56390003 - Fax.: 56191130 - Mob.: 93241511 Mail: post@arkoconsult.no - Org.nr.: 997089782 MVA</p> | <p>SCALE: 1:200/500</p> | <p>FORMAT: A2</p> |
| | <p>DRAWN: PKT</p> | <p>DATE: 19.03.18</p> | <p>CHECKED:</p> |

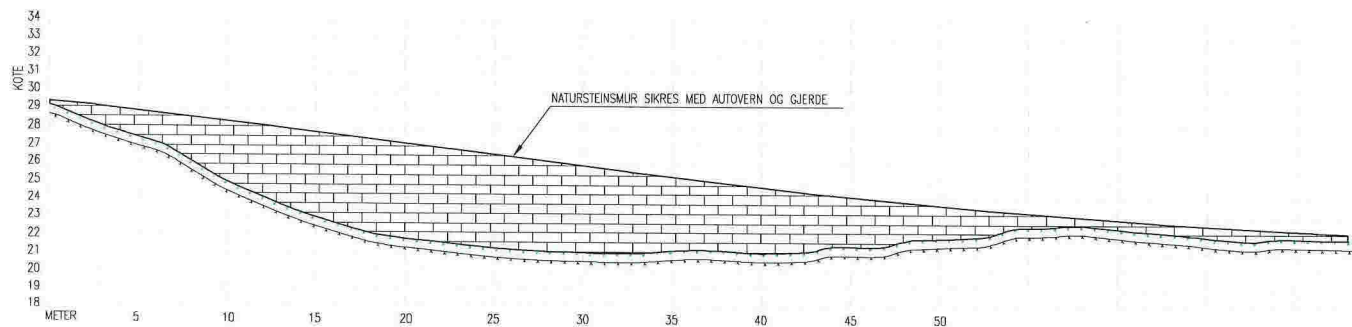

MURPROFIL

GRUNNARBEID:

UNDERSPRENGNING I SKJÆRING:

SKJÆRINGER IFM. SPRENGSTEINSFYLLING UNDERSPRENGES TIL MIN. 0,15 M UNDER FUNDAMENTERINGSNIVA.
SE NBI BLAD 511. 101 OG 513.131.

UTLEGGING OG KOMPRIMERING:

STØRSTE STEIN STØRRELSE BØR VÆRE MINDRE ENN 2/3 AV LAGTYKKELSEN.
STEINMASSER LEGGES UT OG KOMPRIMERES LAGVIS.

AVIK MELLOM HØYESTE OG LAVESTE PUNKT, FERDIG TOPPLATE < 20 MM.

TIL HØYDEJUSTERING OG UTJEVNING BENYTTES STEINMATERIALER MED STØRRELSE 2-6 MM.
SE NBI BLAD 513.131.

SPRENGSTEINSFYLLING:


HELNING SKAL VÆRE MINDRE ELLER LIK 1:1,5.
FALL BORT FRA HUSVEGG MIN. 1:50 BREDDÉ MIN. 1 M.
SE NBI BLAD 513.131.

NATURSTEINSMUR:

SE NBI BLAD 517.342.

SIKRINGSTILTAK:

NIVÅFORSKJELLER OVER 0,5 M SKAL HA SIKRINGSTILTAK (GJERDE AUTOVERN).
SE NBI BLAD 517.342 OG 311.135.

| | | |
|------------------|---|---|
| DATE/SIGN | <p>OBS!</p> <ul style="list-style-type: none"> * TEGNINGEN KAN PRINTES I FEIL SKALA * IKKE TA MÅL DIREKTE PÅ TEGNING * BRUK BARE OPPGITTE MÅL | <p>I HENHOLD TIL LOVVERK ER DENNE TEGNINGEN ARKOKONSULT AS SIN EIENDOM. DENNE TEGNINGEN KAN IKKE BLI BRUKT, OFFENTLIGGJORT ELLER GIS VIDERE TIL TREDJEPART UTEN VÅRT SKRITLIGE SAMTYKKE. OVERTREDELSE AV DETTE KAN SØKSMÅL.</p> |
| | <p>HELLAND EIENDOM & INVEST AS WA HYLLE, GBNR 77/79, RADØY</p> | <p>REVISION/DATE:</p> <p>PROJECT NO.: 2018062</p> |
| REV/ DESCRIPTION | <p>MURPROFIL VEG 1</p> | <p>DRAWING NO.:</p> <p>59318062A04</p> |
| | <p> arkoconsult</p> <p>ARKOKONSULT AS, Postboks 103, 5291 Vølestr.f. Tel.: 56390003 - Fax: 56191130 - Mob.: 93241511 Mail: post@arkoconsult.no - Org.nr.: 997089782 MVA</p> | <p>SCALE: 1:200 FORMAT: A2</p> <p>DRAWN: PKT DATE: 19.03.18</p> <p>CHECKED: DATE:</p> |