


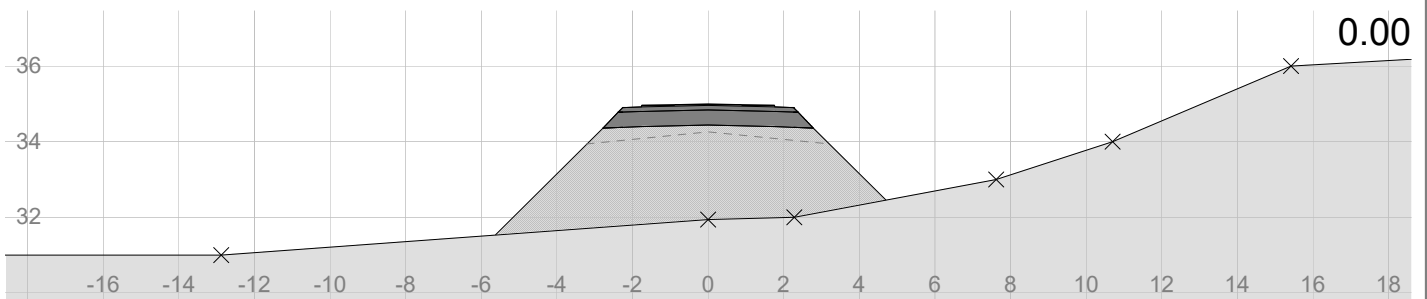
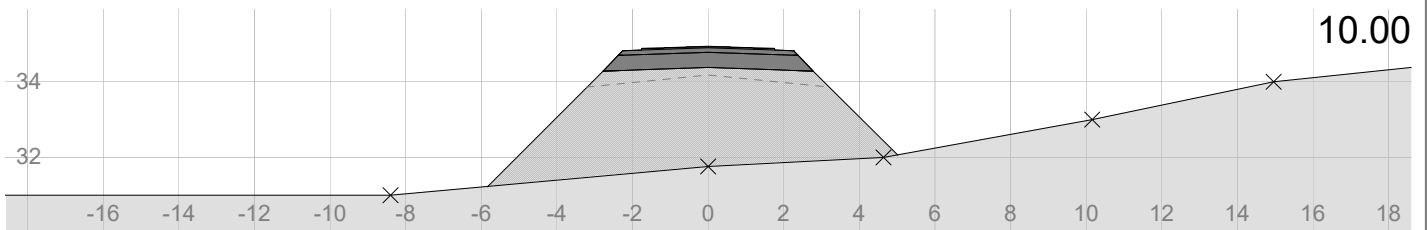
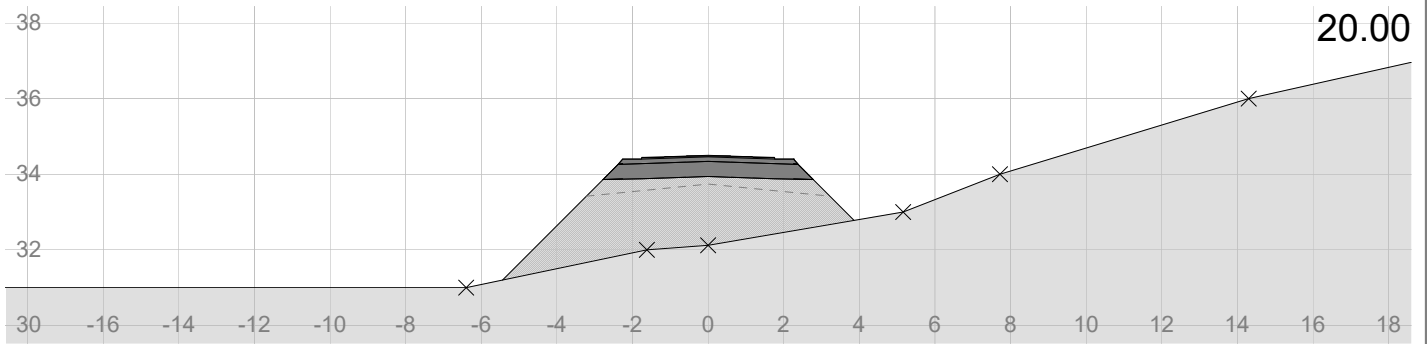
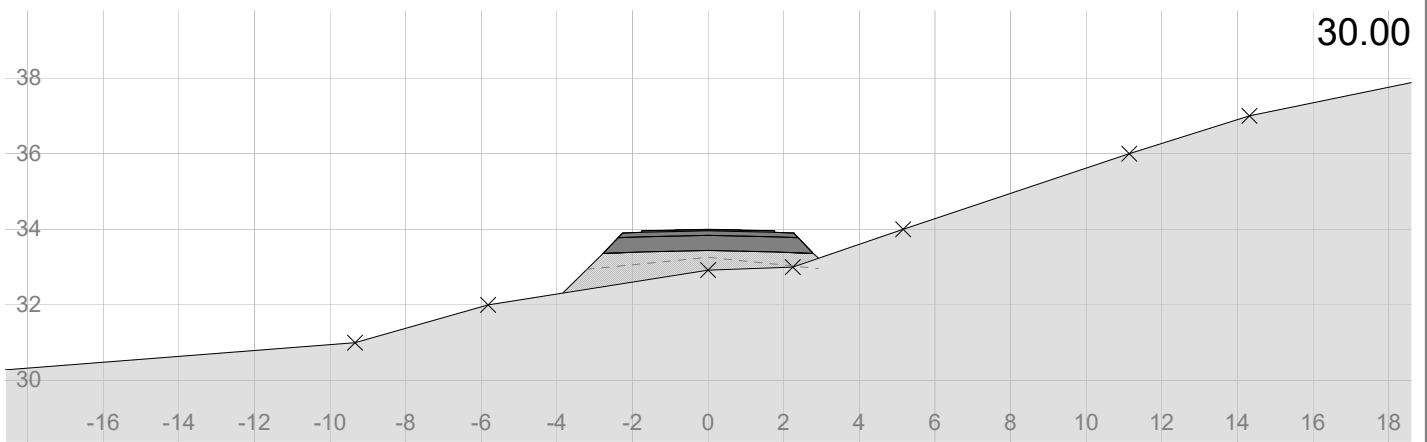


<b>Veg 4</b> Horisontalplan	Tegnet av	Saksbehandler
	Sidemannskontr.	Prosjektansvarlig
	Dato	Målestokk
	26.03.2018	1: 1000
	Prosj.nr.	1: 1000
Tegn.nr.	1	Rev.



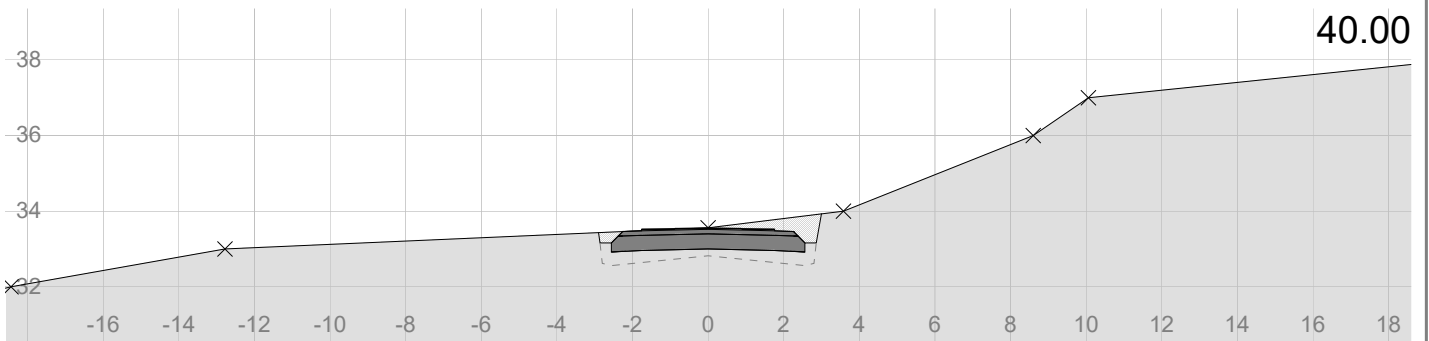


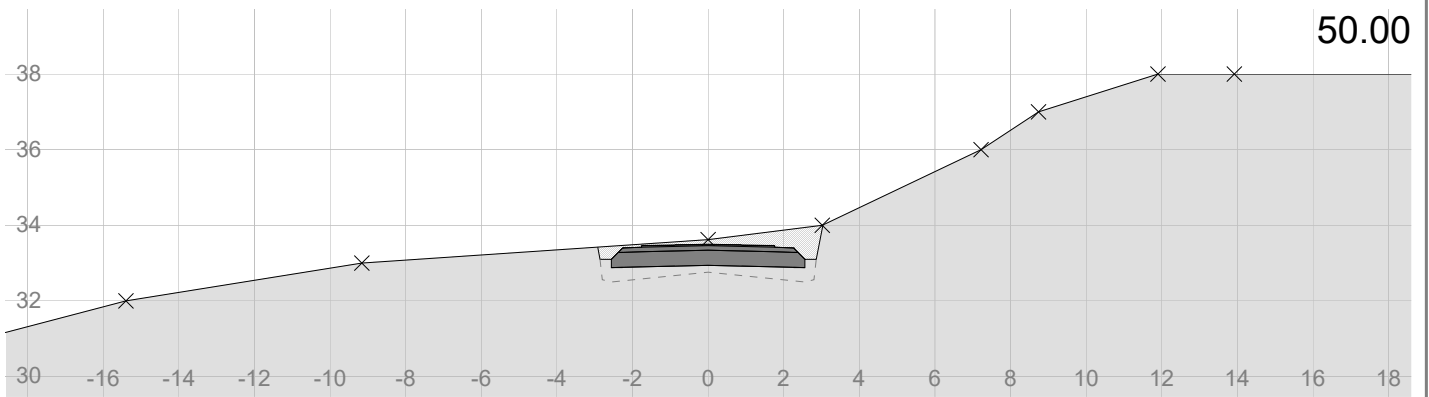





<b>Veg 4</b> <b>Tverrprofil</b>	Tegnet av	Saksbehandler
	Sidemannskontr.	Prosjektansvarlig
	Dato 26.03.2018	Målestokk 1: 200 1: 200
	Prosj.nr.	
	Tegn.nr. 1	Rev.

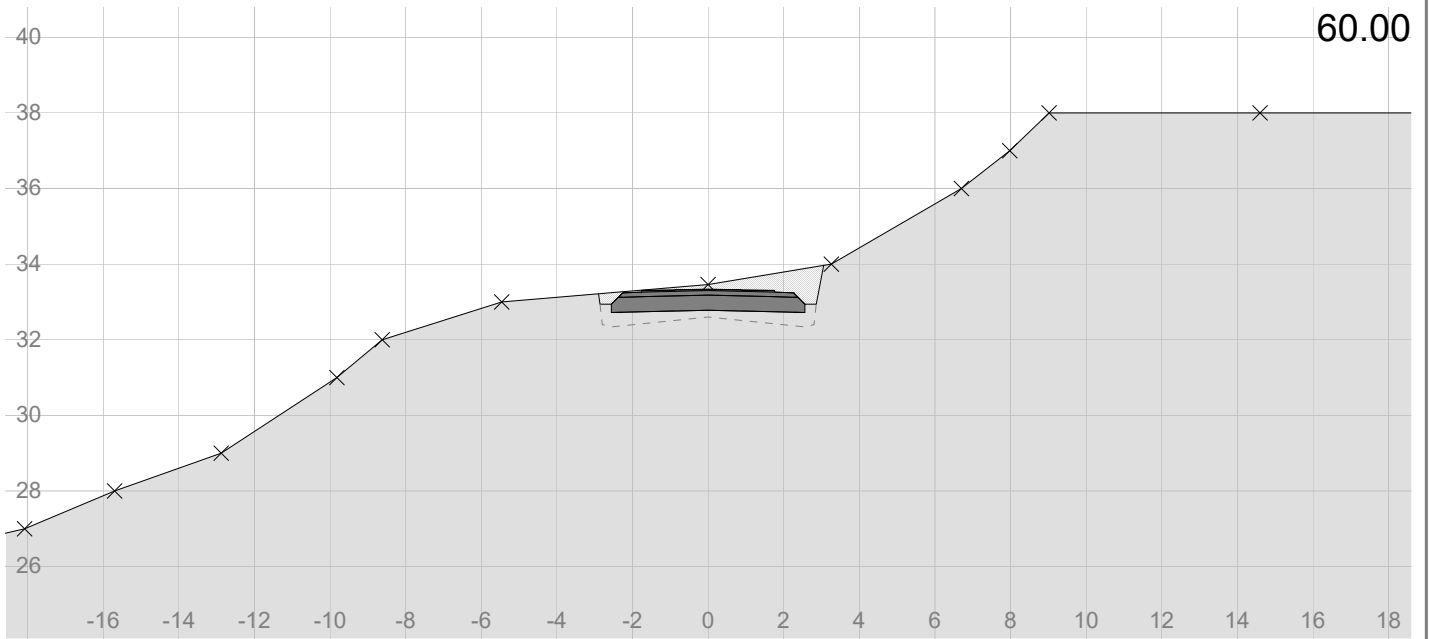

<b>Veg 4</b> <b>Tverrprofil</b>	Tegnet av	Saksbehandler
	Sidemannskontr.	Prosjektansvarlig
	Dato 26.03.2018	Målestokk 1: 200 1: 200
	Prosj.nr.	Rev.
Tegn.nr.	2	

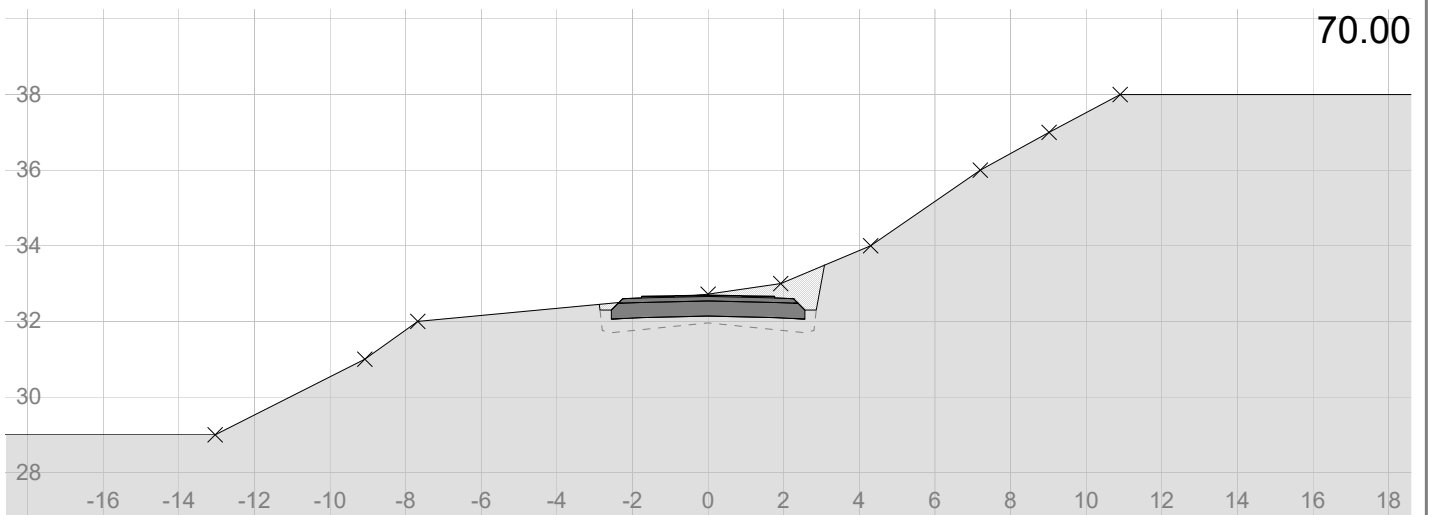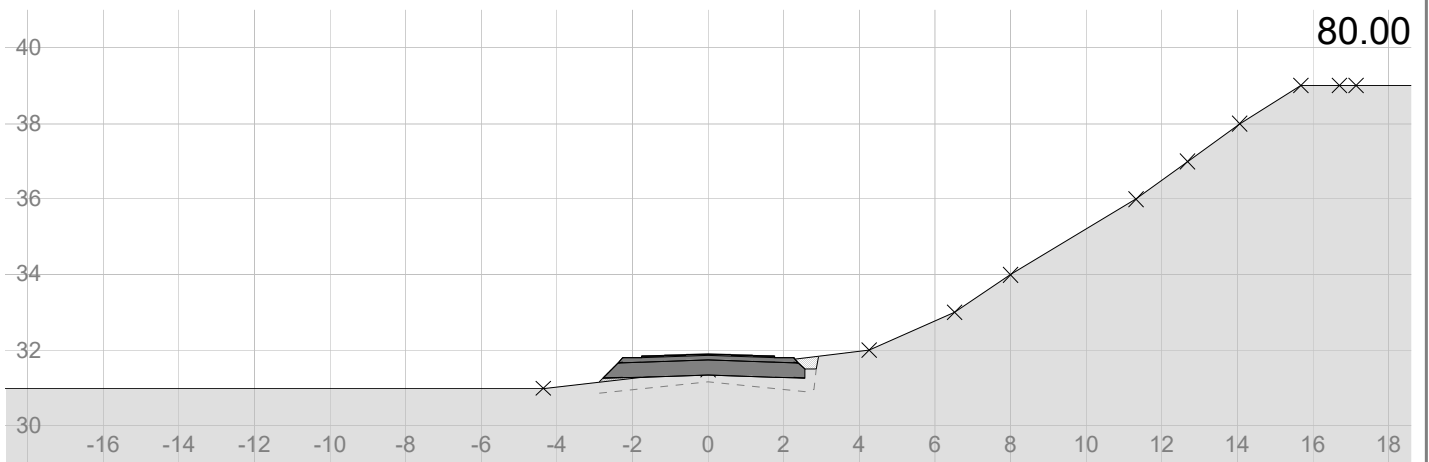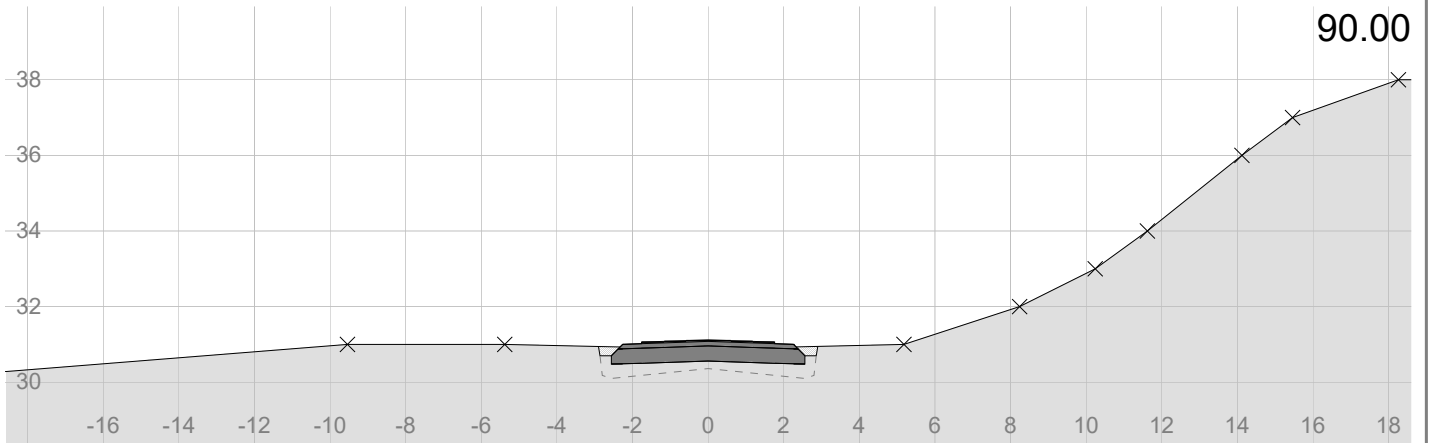

<b>Veg 4</b> <b>Tverrprofil</b>	Tegnet av	Saksbehandler
	Sidemannsktr.	Prosjektansvarlig
	Dato 26.03.2018	Målestokk 1: 200 1: 200
	Prosj.nr.	Rev.
Tegn.nr.	3	

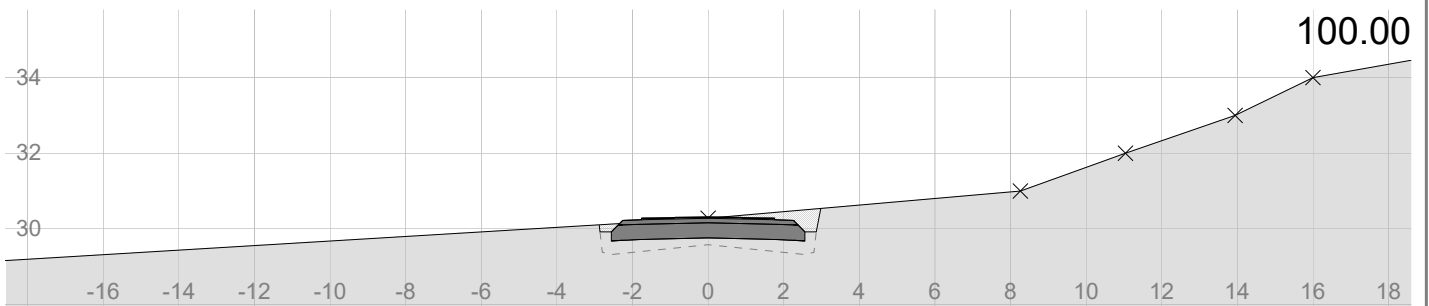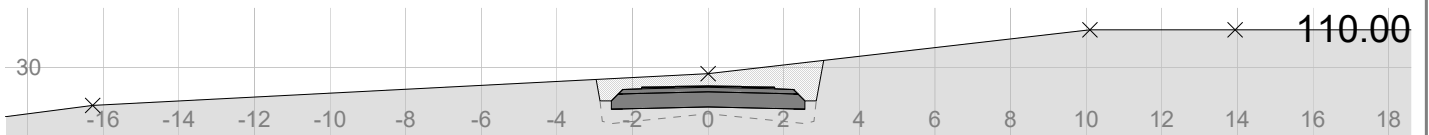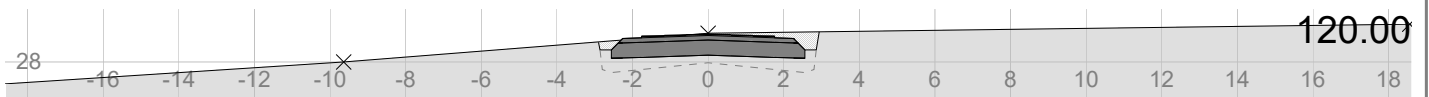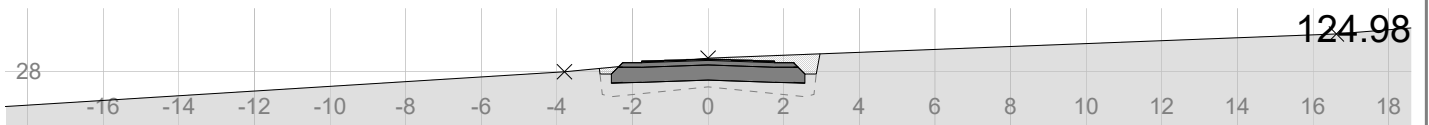

<b>Veg 4</b> <b>Tverrprofil</b>	Tegnet av	Saksbehandler
	Sidemannskontroll.	Prosjektansvarlig
	Dato	Målestokk
	26.03.2018	1: 200
	Prosj.nr.	1: 200
Tegn.nr.	4	Rev.