


1. PLAN

SEKSJONERINGSBEGJÆRING
 VEDLEGG 1
 RADØY KOMMUNE
 GNR.45 BNR.415
 BYGGEÅR 2017
 MÅLESTOKK: 1:200
 DATO: 21.03.18
 ADRESSE: SELFALLET 109/111
 5936 MANGER

NBI
 DERSOM ANNET IKKE ER BESKREVET, KAN TEGNINGEN KUN BRUKES SOM ANMELDESESTEGNING I
 BYGGESAK. ARBEIDSTEGNINGER MÅ LEVERES SEPARAT.


DATE/SEN	REVISION/DATE
OBS! • TEGNINGEN KAN PRINTES I FEIL SKALA • IKKE TA MÅL DIREKTE PÅ TEGNING • BRUK BARE OPPGITTE MÅL	I HENHOLD TIL LØSVERK ER DENNE TEGNINGEN ARKOKONSULT AS SIN EIENDOM. DENNE TEGNINGEN KAN IKKE BLI BRUKT. OFFENTLIGGJØRT ELLER GÅS VIDERE TIL TREDJEPART UTMEN MÅL SKRIFTLIGE SAMTYKKE. ØKSTREDELSE AV DETTE KAN SØKSMÅL.
HELLAND EIENDOM OG INVEST AS SEKSJONERING, 45/415, RADØY	PROJECT NO.: 2018061
2 MANNSBOLIG 1. PLAN	DRAWING NO.: 59318061A01
	SCALE: 1:200 FORMAT: A4
ARKOKONSULT AS, Postboks 103, 5291 Volest.f. Tel.: 56390003 - Fax.: 56191130 - Mob.: 93241511 Mail: post@arkoconsult.no - Org.nr.: 997089782 MVA	DRAWN: LAH DATE: 21.03.18 CHECKED: PKT DATE: 06.04.18

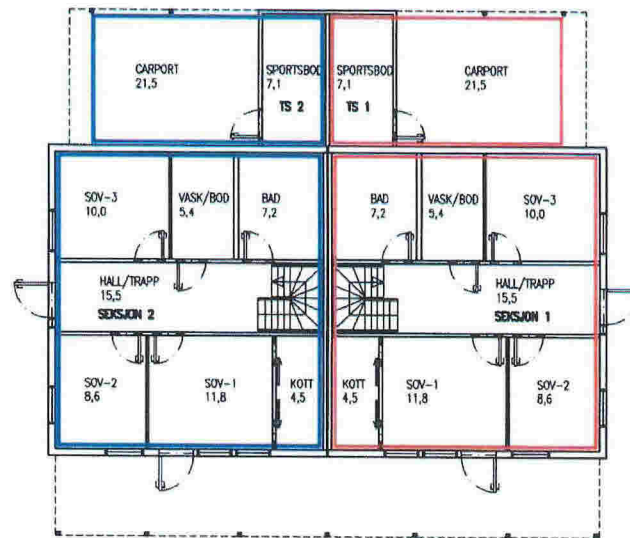

1. PLAN


SEKSJONERINGSBEGJÆRING
 VEDLEGG 1
 RADØY KOMMUNE
 GNR.45 BNR.415
 BYGGEÅR 2017
 MÅLESTOKK: 1:200
 DATO: 21.03.18
 ADRESSE: SELFALLET 109/111
 5936 MANGER


NB! DERSOM ANNET IKKE ER BESKREVET, KAN TEGNINGEN KUN BRUKES SOM ANMELDESESTEGNING I BYGGESAK. ARBEIDSTEGNINGER MÅ LEVERES SEPARAT.	
DATE/SIGN	<p>OBS!</p> <ul style="list-style-type: none"> • TEGNINGEN KAN PRINTES I FEIL SKALA • IKKE TA MÅL DIREKTE PÅ TEGNING • BRUK BARE OPPGITTE MÅL <p>I HENHOLD TIL LOVVERK ER DENNE TEGNINGEN ARKOCONSULT AS SØN EIENDOM. DENNE TEGNINGEN KAN IKKE BLI BRUKT, OFFENTLIGGJØRT ELLER GÅS VIDERE TIL TREDJEPART UTEN VÅRT SKRIFTLIGE SAMTYKKE. OVERTREDELSE AV DETTE KAN STRAFES.</p>
	<p>HELLAND EIENDOM OG INVEST AS</p> <p>SEKSJONERING, 45/415, RADØY</p>
	<p>REVISION/DATE:</p> <p>PROJECT NO.: 2018061</p>
	<p>2 MANNSBOLIG</p> <p>1. PLAN</p>
	<p>DRAWING NO.:</p> <p>59318061A01</p>
REV./DESCRIPTION	<p> arkoconsult</p> <p>SCALE: 1:200 FORMAT: A4</p> <p>DRAWN: LAH DATE: 21.03.18</p> <p>Checked: PKT DATE: 06.04.18</p> <p>ARKOCONSULT AS, Postboks 103, 5291 Volest.f. Tel.: 56390003 - Fax.: 56191130 - Mob.: 93241511 Mail: post@arkoconsult.no - Org.nr.: 997089782 MVA</p>

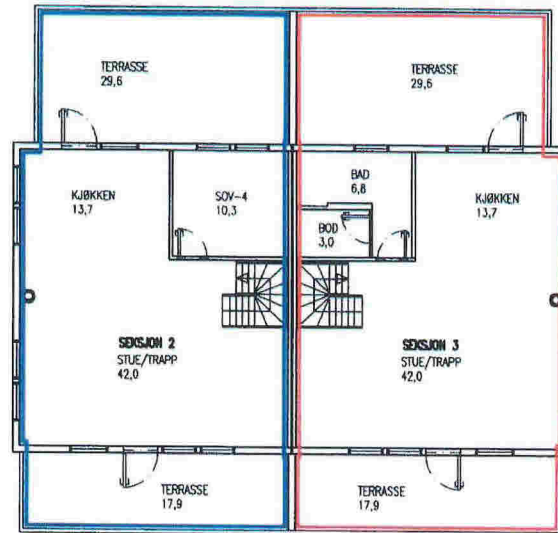

2. PLAN

SEKSJONERINGSBEGJÆRING
 VEDLEGG 2
 RADØY KOMMUNE
 GNR.45 BNR.415
 BYGGEÅR 2017
 MÅLESTOKK: 1:200
 DATO: 21.03.18
 ADRESSE: SELFALLET 109/111
 5936 MANGER

NB! DERSOM ANNET IKKE ER BESKREVET, KAN TEGNINGEN KUN BRUKES SOM ANMELDESESTEGNING I BYGGESAK. ARBEIDSTEGNINGER MÅ LEVERES SEPARAT.			
REV. / DATE / S/N	OBS! * TEGNINGEN KAN PRINTES I FEIL SKALA * IKKE TA MÅL DIREKTE PÅ TEGNING * BRUK BARE OPPGITTE MÅL	! I HENHOLD TIL LØSVERK ER DENNE TEGNINGEN ARKOKONSULT AS SIN EIENDOM. DENNE TEGNINGEN KAN IKKE BLI BRUKET OFFENTLIGGJORT ELLER GIG VIDERE, TIL TREDEPARTI UTEN VÅRT SKRIFTELE SAMTYKKE. OVERTREDELSE AV DETTE KAN SIKESMÅL.	
	HELLAND EIENDOM OG INVEST AS SEKSJONERING, 45/415, RADØY	REVISOR/DATE:	PROJECT NO.: 2018061
REV. DESCRIPTION	2 MANNSBOLIG 2. PLAN	DRAWING NO.:	59318061A02
	 ARKOKONSULT AS, Postboks 103, 5291 Valest.f. Tel.: 56390003 - Fax: 56191130 - Mob.: 93241511 Mail: post@arkoconsult.no - Org.nr.: 997089782 MVA	SCALE: 1:200	FORMAT: A4
		DRAWN: LAH	DATE: 21.03.18
		CHECKED: PKT	DATE: 06.04.18

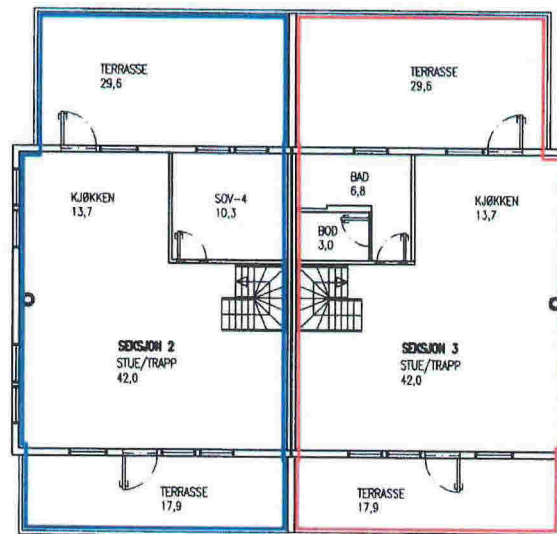

2. PLAN

SEKSJONERINGSBEGJÆRING
 VEDLEGG 2
 RADØY KOMMUNE
 GNR.45 BNR.415
 BYGGEÅR 2017
 MÅLESTOKK: 1:200
 DATO: 21.03.18
 ADRESSE: SELFALLET 109/111
 5936 MANGER

NB! DERSOM ANNET IKKE ER BESKREVET, KAN TEGNINGEN KUN BRUKES SOM ANMELDESESTEGNING I BYGGESAK. ARBEIDSTEGNINGER MÅ LEVERES SEPARAT.	
DATE/SIGN	<p>OBST</p> <ul style="list-style-type: none"> • TEGNINGEN KAN PRINTES I FEIL SKALA • IKKE TA MÅL DIREKTE PÅ TEGNING • BRUK BARE OPPGITTE MÅL <p>I HENHOLD TIL LOVVERK ER DENNE TEGNINGEN ARKOKONSULT AS SIN EIENDOM. DENNE TEGNINGEN KAN IKKE BLI BRUKT, OFFENTLIGGJORT ELLER OG VIDERE TIL TREDJEPART UTEN VÅRT SKRITLIGE SAMTYKKE. OVERHREDELSE AV DETTE KAN SØKSMÅL.</p>
REVISION/DATE	HELLAND EIENDOM OG INVEST AS SEKSJONERING, 45/415, RADØY
PROJECT NO.:	2018061
DRAWING NO.:	59318061A02
SCALE:	1:200
FORMAT:	A4
DRAWN:	LAH
DATE:	21.03.18
CHECKED:	PKT
DATE:	06.04.18
REV. DESCRIPTION	<p>arkoconsult</p> <p>ARKOKONSULT AS, Postboks 103, 5291 Valesfj. Tel.: 56390003 – Fax.: 56191130 – Mob.: 93241511 Mail: post@arkoconsult.no – Org.nr.: 997089782 MMA</p>