



## Statens vegvesen

Hammar-Kameratane AS  
Hella 60  
5936 MANGER

Behandlande eining:  
Region vest

Sakshandsamar/telefon:  
Tone Bøyum / 55516792

Vår referanse:  
16/71048-10

Dykkar referanse:

Vår dato:  
26.04.2018

### Løyve – Avkøyrslø – Fv. 413 – Gnr. 99 bnr. 157 og bnr. 73 – Radøy kommune

Vi viser til stadfesting på opparbeidd avkøyrslø datert 19.03.2018.

Av stadfestinga går det fram at avkøyrslø frå fv. 413 til gnr. 99 bnr. 157 og bnr. 73 er ferdig opparbeidd i samsvar med løyvet vårt datert 16.06.2016. I søknaden er det nytta nemninga gnr. 99 bnr. 7, men parsellen er frådelt og har fått nemninga bnr. 157. Den tidlegare avkøyrslø til bnr. 73 er stengt i samsvar med vårt førehandstilsegn, og skal no nytte den opparbeidde avkøyrslø.

På grunnlag av motteken stadfesting og vår kontroll 25.04.2018 gjev vi med dette endeleg godkjenning til bruk av avkøyrslø. Avkøyrslø er godkjent for bruk til tomannsbustad på gnr. 99 bnr. 157 samt for ei bueining på gnr. 99 bnr. 73.

Vi minner om at eigar eller brukar av avkøyrslø sjølv har ansvaret for at *Krav til utforming av avkøyrslø* til kvar tid er oppfylt, under dette krav til frisikt (jf. vegloven § 43). Viss krava ikkje er oppfylt, kan Statens vegvesen trekke tilbake løyvet.

Plan og forvaltning, Bergen  
Med helsing

Kari Elster Moen  
faggruppekoordinator

Tone Bøyum  
senioringeniør

*Dokumentet er godkjent elektronisk og har difor ingen handskrivne signaturar.*

Vedlegg:  
Prinsippsskisse med krav til utforming av avkøyrslø


Postadresse  
Statens vegvesen  
Region vest  
Postboks 43  
6861 LEIKANGER

Telefon: 22 07 30 00  
firmapost-vest@vegvesen.no  
Org.nr: 971032081

Kontoradresse  
Nygårdsgaten 112  
5008 BERGEN

Fakturaadresse  
Statens vegvesen  
Regnskap  
Postboks 702  
9815 Vadsø


# PRINSIPPSKISSE

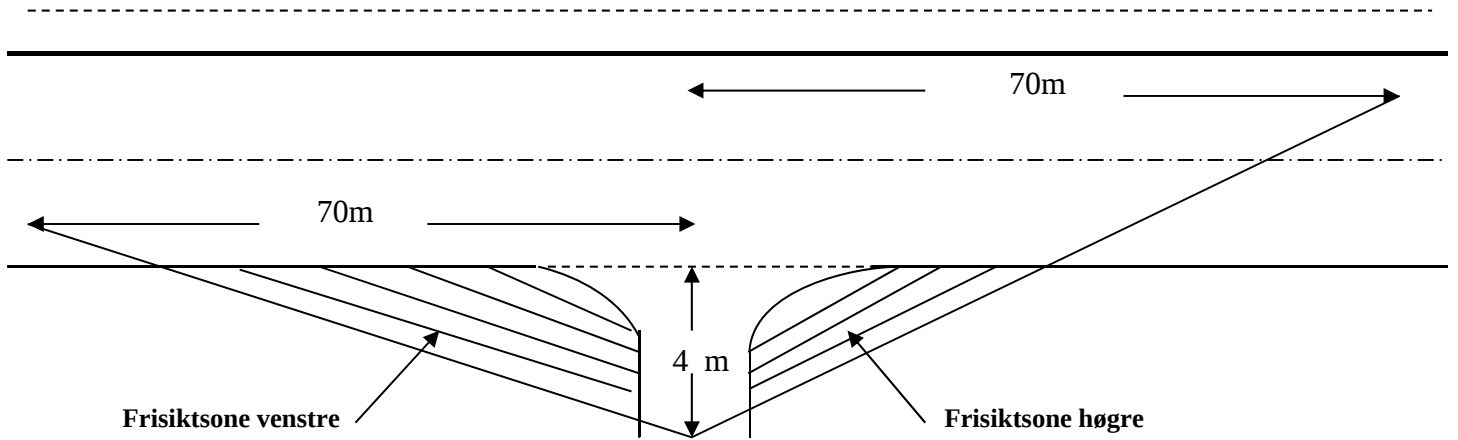

Tilsvarende siktlengder som vist på tegningen må også gjerast gjeldande for trafikken som kjem på hovedvegen og skal inn i avkjørsla (sikt bakover og framover langs hovedvegen)

Av hensyn til snø og vegetasjon skal det i frisiktsonen vera fritt for sikthinder høgare enn 0,5 m. over hovedvegens nivå

## Krav til svingradius for avkjørsla :

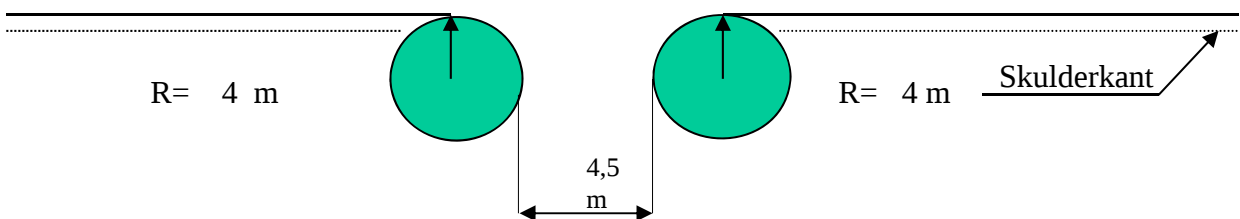

## Krav til lengdeprofil for avkjørsla/tilkomstveg:

