


DATO 26.06.14

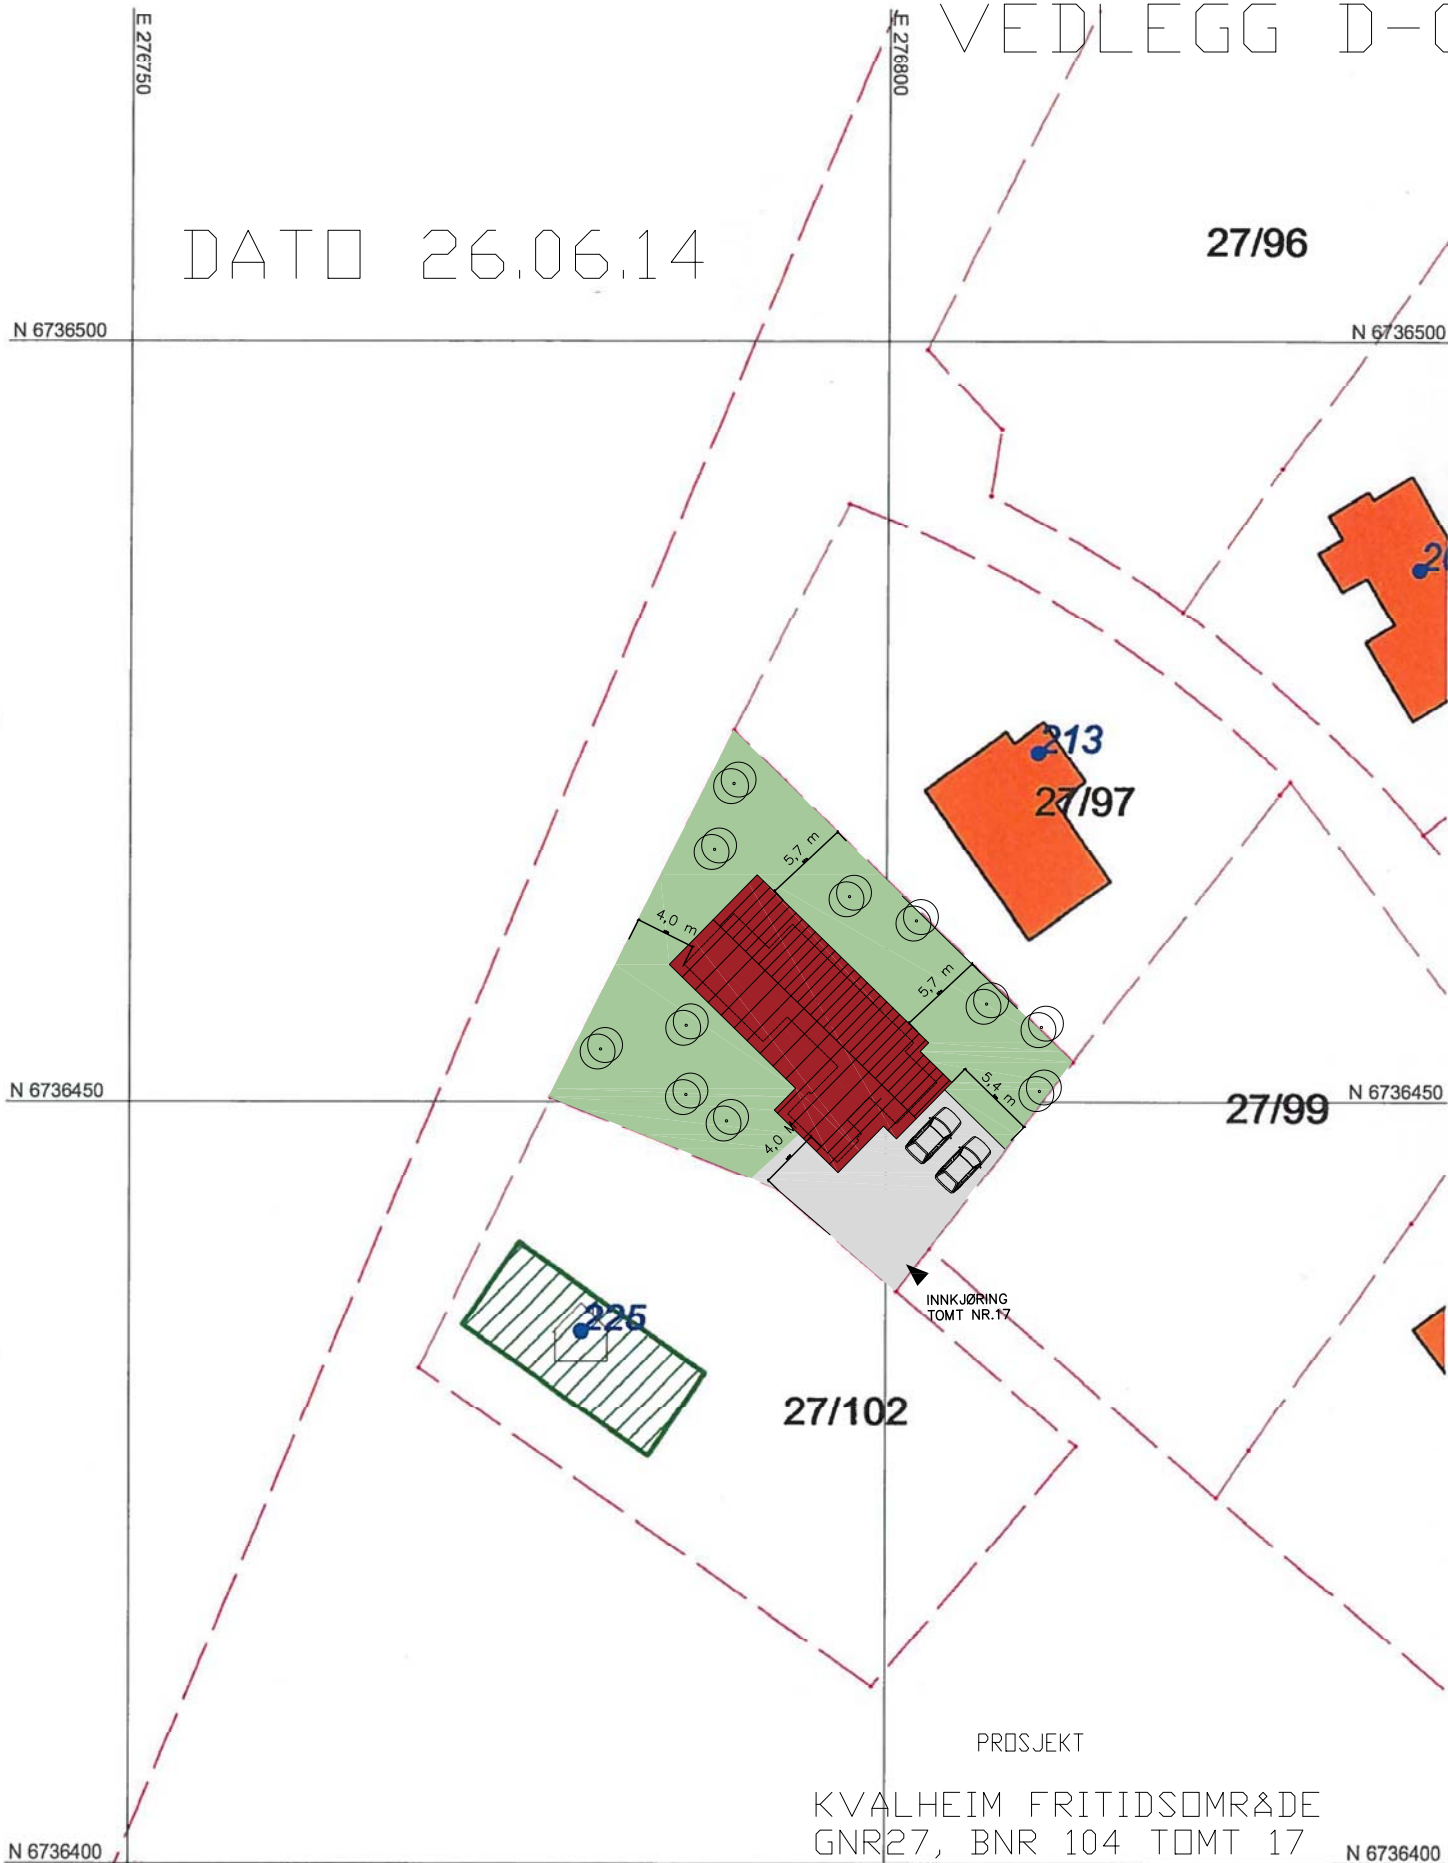

27/102

PROSJEKT

KVALHEIM FRITIDSOMRÅDE  
GNR27, BNR 104 TOMT 17

	Gnr 27/104
	Atterhald om feil i kartgrunnlaget
	06.06.2014
	Målestokk 1:500
Radøy kartverk	

ARKITEKT

GRUNG  
ARKITEKTUR AS  
FANTOFTVEIEN 16, 5072 BERGEN  
tlf. 55 28 40 00 faks 55 28 48 00  
E-MAIL firmo@grung.as

OPPDRAGSGIVER

DIKKEDAMMEN AS  
26.06.2014