



Eksisterende kum

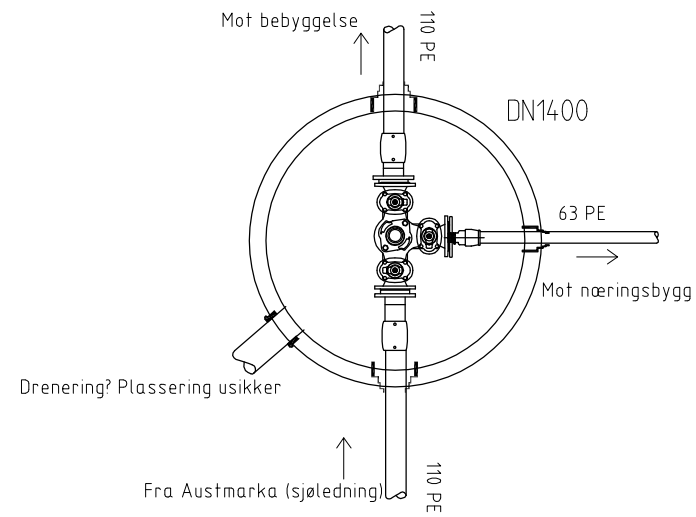

Ombygging eks kum

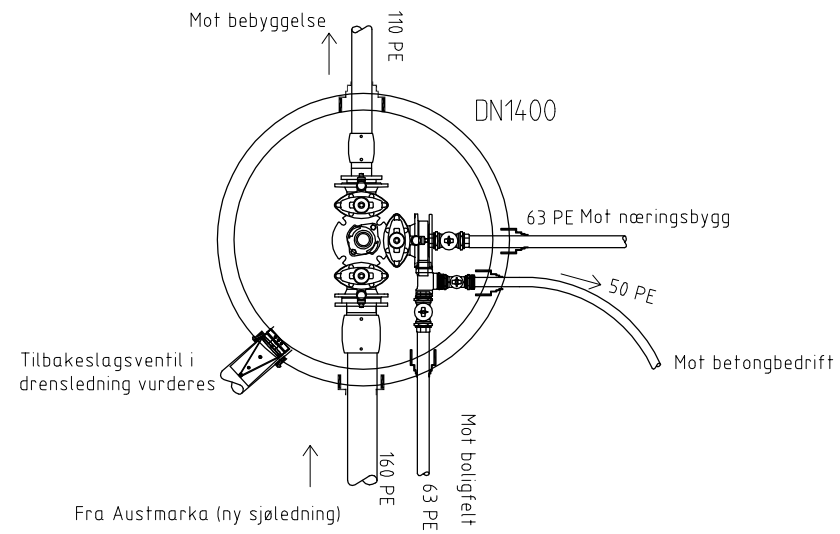

FORELØPIG 03.05.18

Rev.	Dato	Revideringen gjelder	Nr.	Saksb.	Sidem.k.	Oppdr.a.
Rødøy kommune			Tegnet av abm	Saksbehandler		
Vannledning Austmarka - Storsandvik			Sidemannskont.	Oppdragsansvarlig rja		
Vannkum V2 Storsandvik Plan snitt og rørdeliste			Fag VA	Målestokk 1:20 (A1) 1:40 (A3)		
COWI			Oppdragsnr. A110078	Status FORELØPIG	Rev.	
			Tegning nr.	H02		