


PROFIL NR.	0.00
TERRENG H.	31.20 31.15 31.25 30.92 31.10 31.46 31.63 32.16 32.28 32.26 32.36 32.07 31.59 32.86 34.23 35.00 34.90 32.68 30.94 31.59 31.16 31.12 30.82 30.03 29.59 28.62 28.86 29.45 28.62 28.09 27.78 26.92 24.84 23.85 23.80

2604.18/PKT DATE/DESIGN	OBS! * TEGNINGEN KAN PRINTES I FEIL SKALA * IKKE TA MÅL DIREKTE PÅ TEGNING * BRUK BARE OPPGITTE MÅL	I HENHOLD TIL LOVVERK ER DENNE TEGNINGEN ARKOCONSULT AS SIN EIENDOM. DENNE TEGNINGEN KAN IKKE BLI BRUKT, OFFENTLIGGJORT ELLER GIS VIDERE TIL TREDJEPART UTEN VÅRT SKRITLIGE SAMTYKKE. OVERTREDELSE AV DETTE KAN SØKSMÅL.
	RADØY KOMMUNE TURLØYPE, MANGER	REVISION/DATE: A/26.04.18 PROJECT NO.: 2015104
A ENDING/TRANS PRESTEGARD REV/DESCRIPTION	LENGDEPROFIL ETAPPE 2 DEL 1	DRAWING NO.: 58315104A21
	 ARKOCONSULT AS, Postboks 103, 5291 Valesf., Tel.: 56390003 - Fax.: 56191130 - Mob.: 93241511 Mail: post@arkoconsult.no - Org.nr.: 997089782 MVA	SCALE: 1:500/200 DRAWN: PKT CHECKED:
		FORMAT: A1 DATE: 06.02.17 DATE:

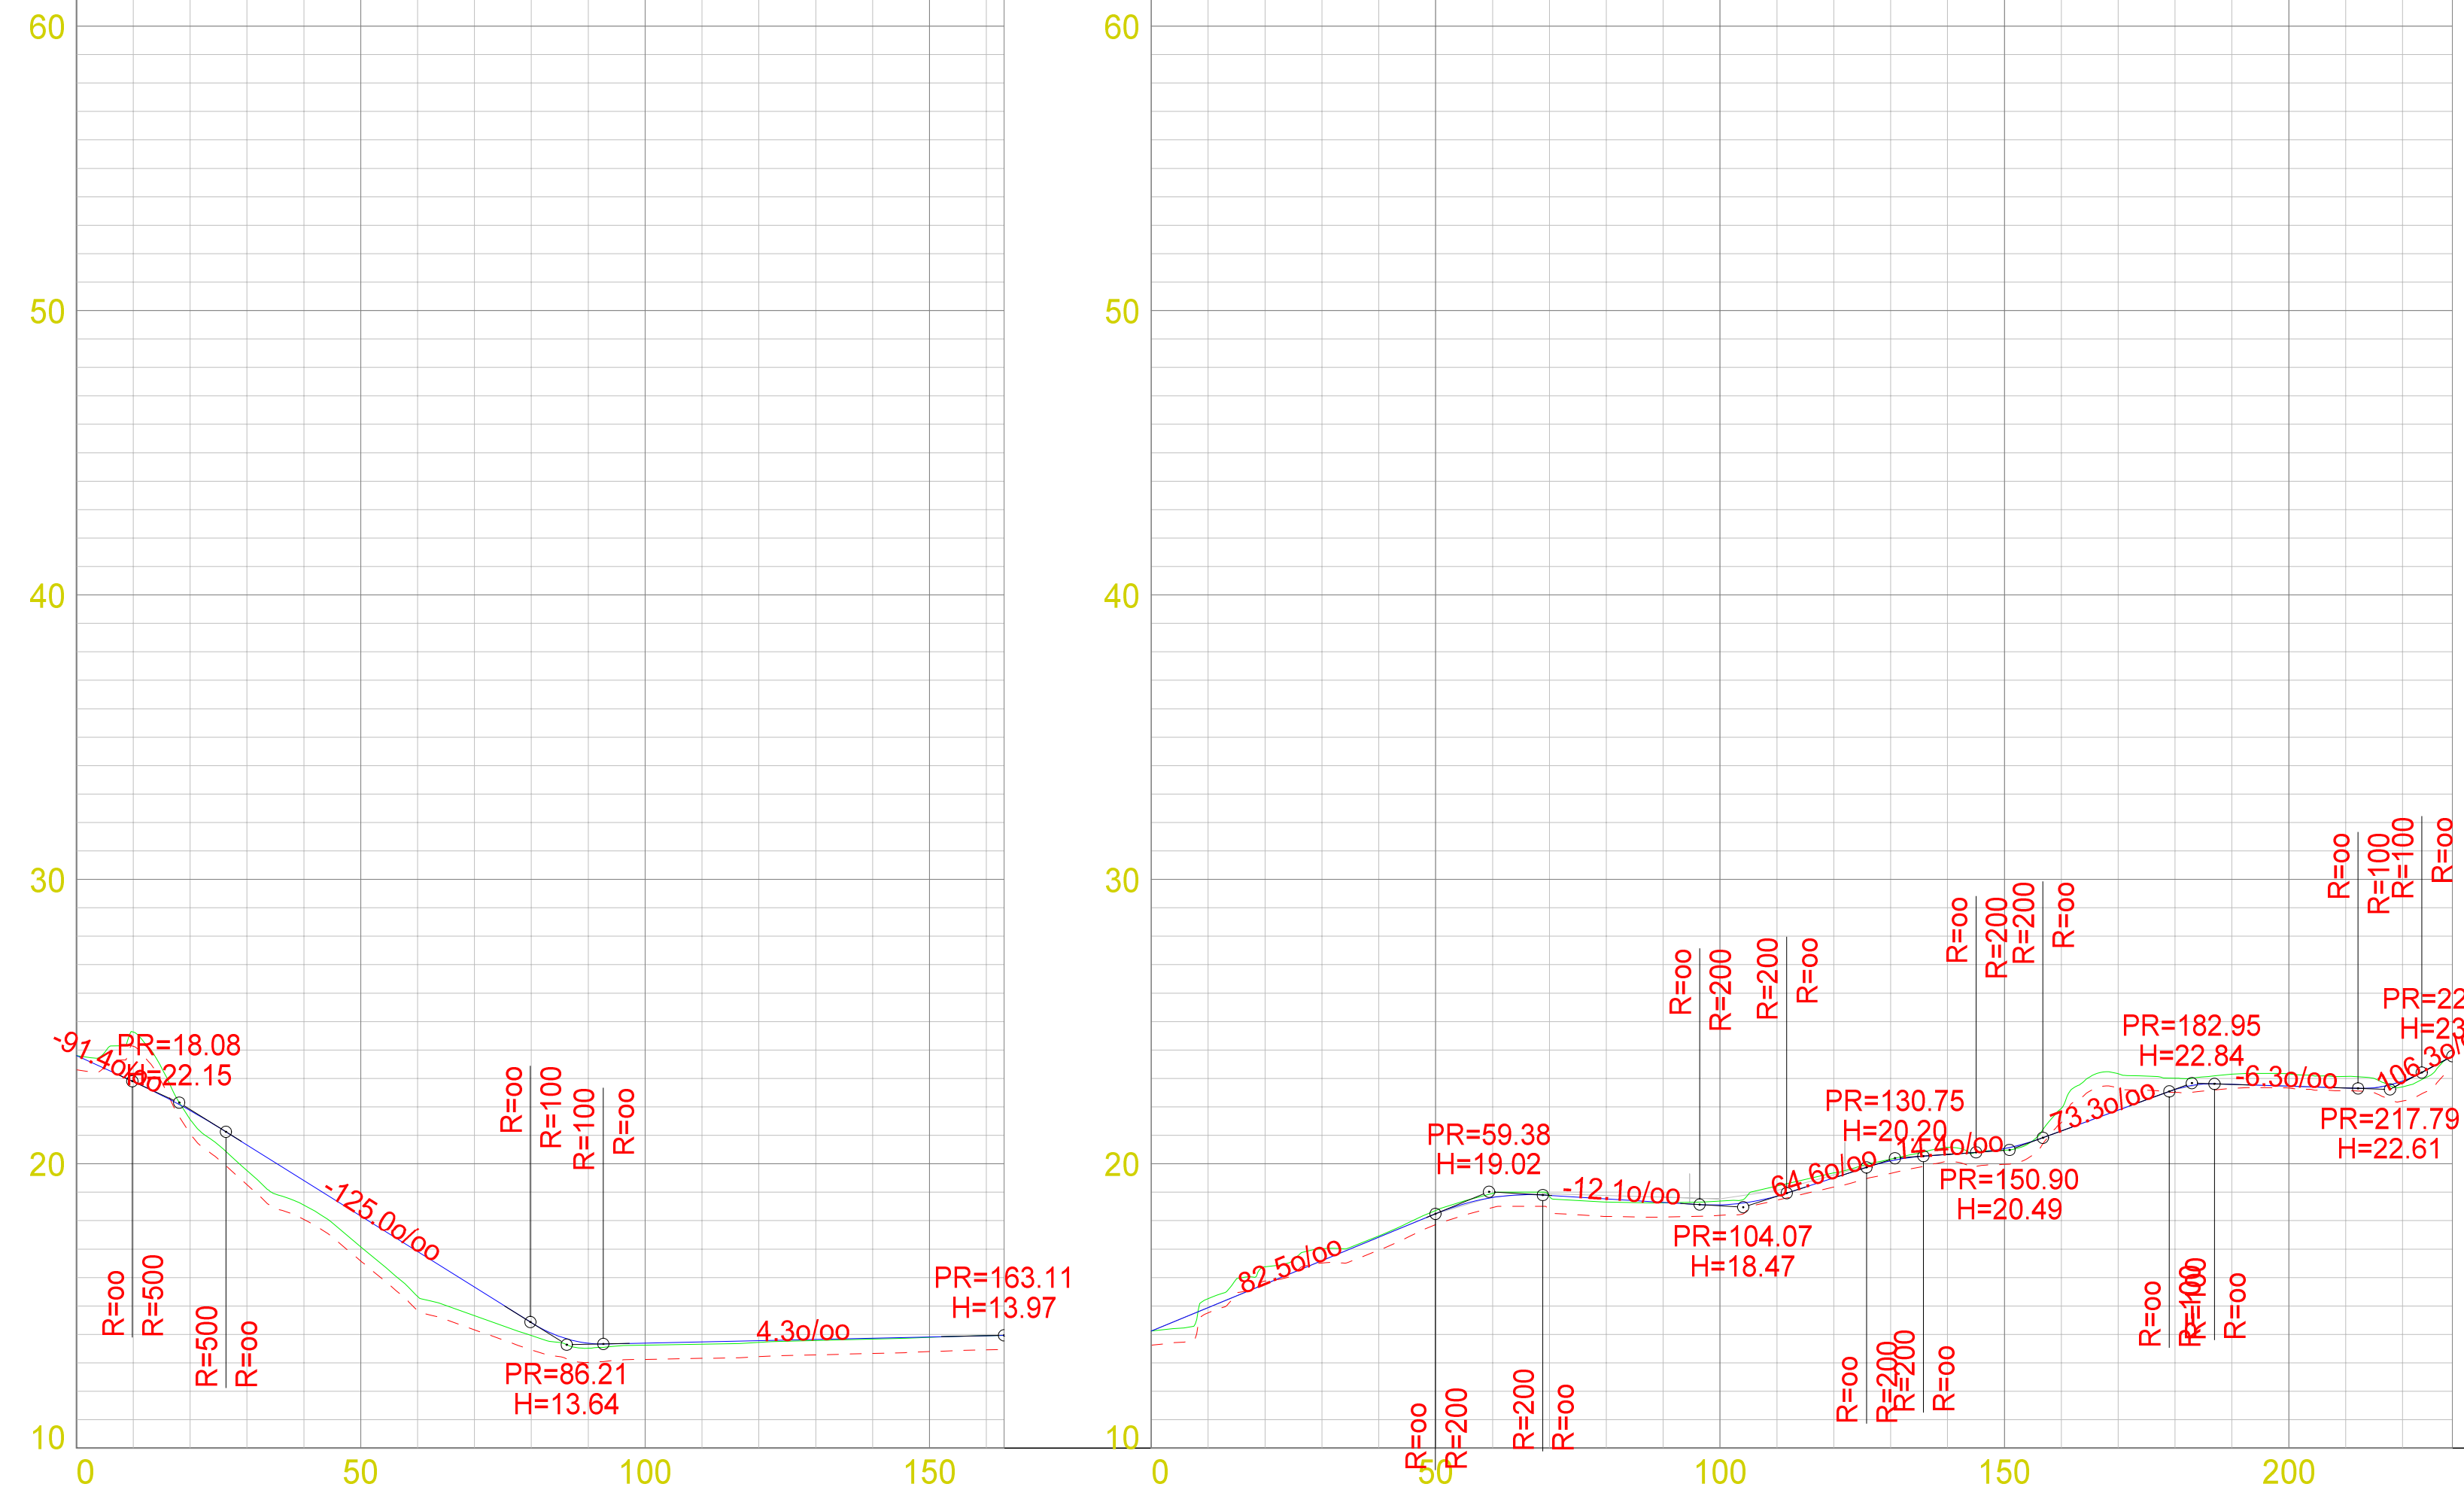

PROFIL NR.	0.00	24.63	21.56	19.76	18.55	17.08	15.33	14.66	13.96	13.51	13.62	13.66	13.72	13.78	13.83	13.89	13.95	13.97	0.00	14.12	15.26	16.38	17.01	17.46	18.36	18.96	18.85	18.65	18.63	18.69	19.22	19.68	20.16	20.57	20.48	21.95	23.17	23.01	23.15	23.16	23.07	22.70	23.78
TERRENG H.	23.80	24.63	21.56	19.76	18.55	17.08	15.33	14.66	13.96	13.51	13.62	13.66	13.72	13.78	13.83	13.89	13.95	13.97	14.12	15.26	16.38	17.01	17.46	18.36	18.96	18.85	18.65	18.63	18.69	19.22	19.68	20.16	20.57	20.48	21.95	23.17	23.01	23.15	23.16	23.07	22.70	23.78	

ETAPPE 2, DEL 2

ETAPPE 2, DEL 3


REV. DESCRIPTION	DATE/DESIGN	OBS! * TEGNINGEN KAN PRINTES I FEIL SKALA * IKKE TA MÅL DIREKTE PÅ TEGNING * BRUK BARE OPPGITTE MÅL	I HENSICHT TIL LOUVERK ER DENNE TEGNINGEN ARKOCONSULT AS SIN EGENDOM. DENNE TEGNINGEN KAN IKKE BLI BRUKT, OFFENTLIGGJORT ELLER GIS VIDERE TIL TREDJEPART UTEN VÅRT SKRIFTLIGE SAMTYKKE. ØVERTREDELSE AV BETTE KAN SØKSMÅL.
	RADØY KOMMUNE TURLØYPE, MANGER		REVISION/DATE: PROJECT NO.: 2015104
	LENGDEPROFIL ETAPPE 2 DEL 2		DRAWING NO.: 58315104A22
	ARKOCONSULT AS, Postboks 103, 5291 Valesf., Tel.: 56390003 - Fax.: 56191130 - Mob.: 93241511 Mail: post@arkoconsult.no - Org.nr.: 997089782 MVA		SCALE: 1:1000/200 DRAWN: PKT CHECKED:

GRUNNARBEID:


NATURSTEINSMUR:

SE NBI BLAD 517.342.

SIKRINGSTILTAK:

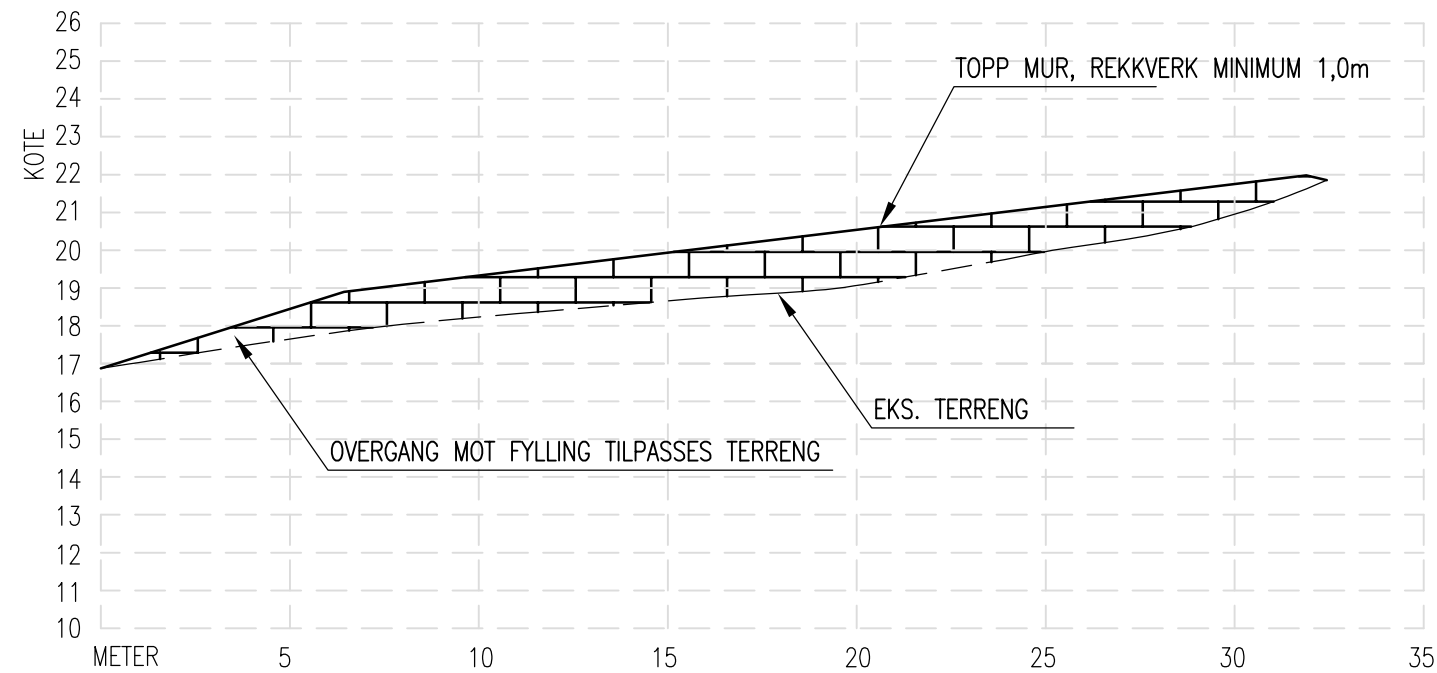NIVÅFORSKJELLER OVER 0,5 M SKAL HA SIKRINGSTILTAK (GJERDE).
SE NBI BLAD 517.342 OG 311.135.

MURPROFIL BØKESKOG

DATE/SIGN	OBS! * TEGNINGEN KAN PRINTES I FEIL SKALA * IKKE TA MÅL DIREKTE PÅ TEGNING * BRUK BARE OPPGITTE MÅL	I HENHOLD TIL LOWERK ER DENNE TEGNINGEN ARKOCONSULT AS SIN EIENDOM. DENNE TEGNINGEN KAN IKKE BLI BRUKT, OFFENTLIGGJORT ELLER GIS VIDERE TIL TREDJEPART UTEN VÅRT SKRITLIGE SAMTYKKE. OVERTREDELSE AV DETTE KAN SØKSMÅL.	
	RADØY KOMMUNE TURLØYPE MANGER	REVISION/DATE: PROJECT NO.: 100583	
REV. DESCRIPTION	MURPROFIL BØKESKOGEN	DRAWING NO.: 58315104A23	
	 ARKOCONSULT AS, Postboks 103, 5291 Valest.f. Tel.: 56390003 – Fax.: 56191130 – Mob.: 93241511 Mail: post@arkoconsult.no – Org.nr.: 997089782 MVA	SCALE: 1:200	FORMAT: A3
		DRAWN: PKT	DATE: 12.03.18
	CHECKED:	DATE:	

