




FASADE MOT VEST

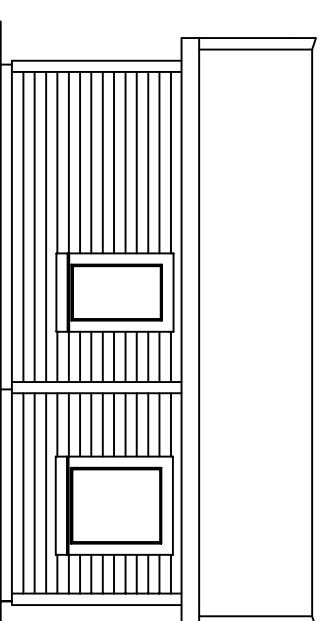

FASADE MOT NORD

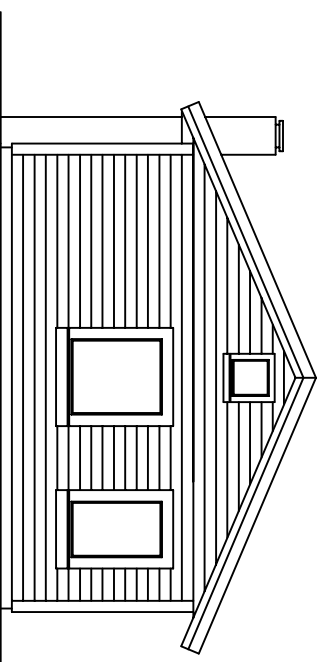

FASADE MOT ØST

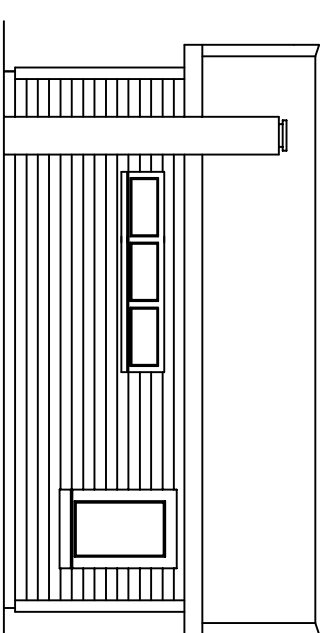

FASADE MOT SØR

Prosjekt: EKSISTERENDE BYGG  
Tegning vedr.: FASADER

Tiltakshaver: Manger, RADØY  
Byggested: G.nr.: 34/28 B.nr.: 125

Tegning nr.: 02  
Målestokk: 1:100  
Dato: 18.05.18  
Tegnet av: Erik Wallem