


Snitt i avkjørsel
1 : 100

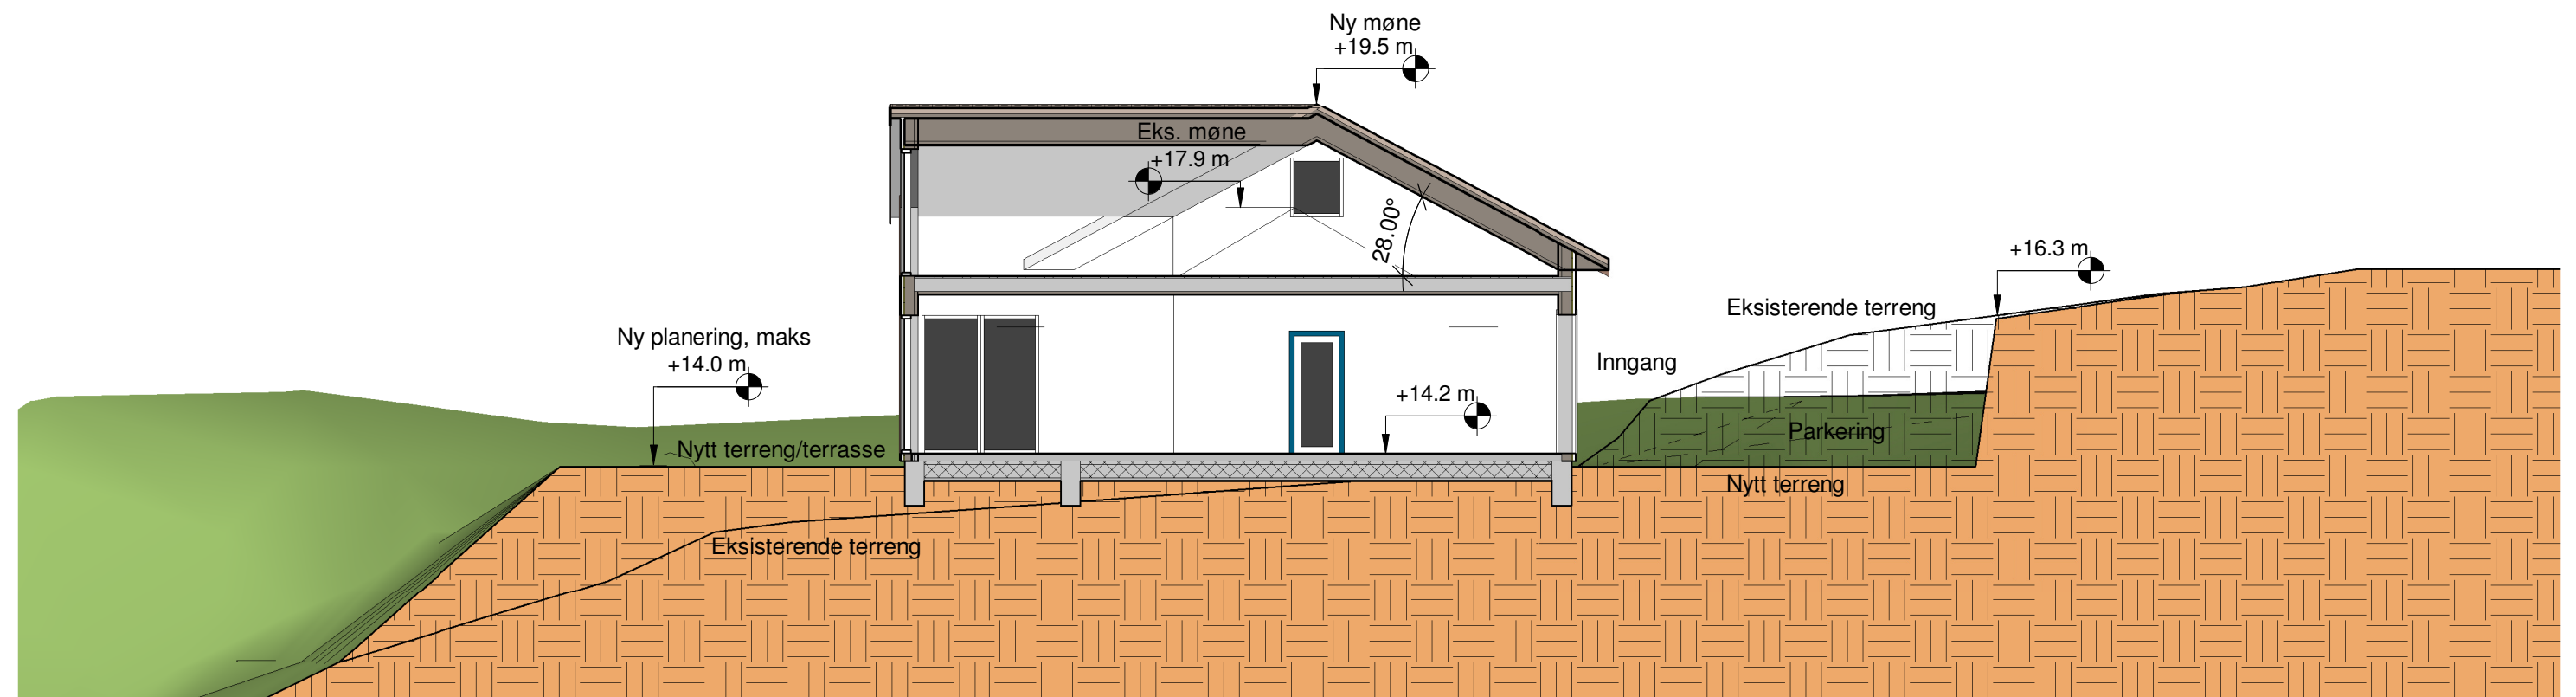

Snitt i parkering
1 : 100

SKALA 1:100



METER

Hytte på Bønaset

Gnr 24 Bnr 97, Nordbøvegen 153
Bøvågen, Radøy kommune
P.nr 1804

Arkitekt Mette Kyed Thorson

Snitt i avkjørsel

Oppføring av ny hytte
Guro Elisabeth og Magne Helvig
Tertnesflaten 61, 5114 Tertnes

Sivilarkitekt MNAL Medlem av Arkitektbedriftene Org.nr 987 788 682
Kvalen 16, N-5955 Lindås Tlf +47 901 48 834 mktho@online.no

Mål 1 : 100 / A3

Tegn.nr A319

Rev C

Dato 20.4.2018