


46/14

N6729466 E283639 +
31-May-2018

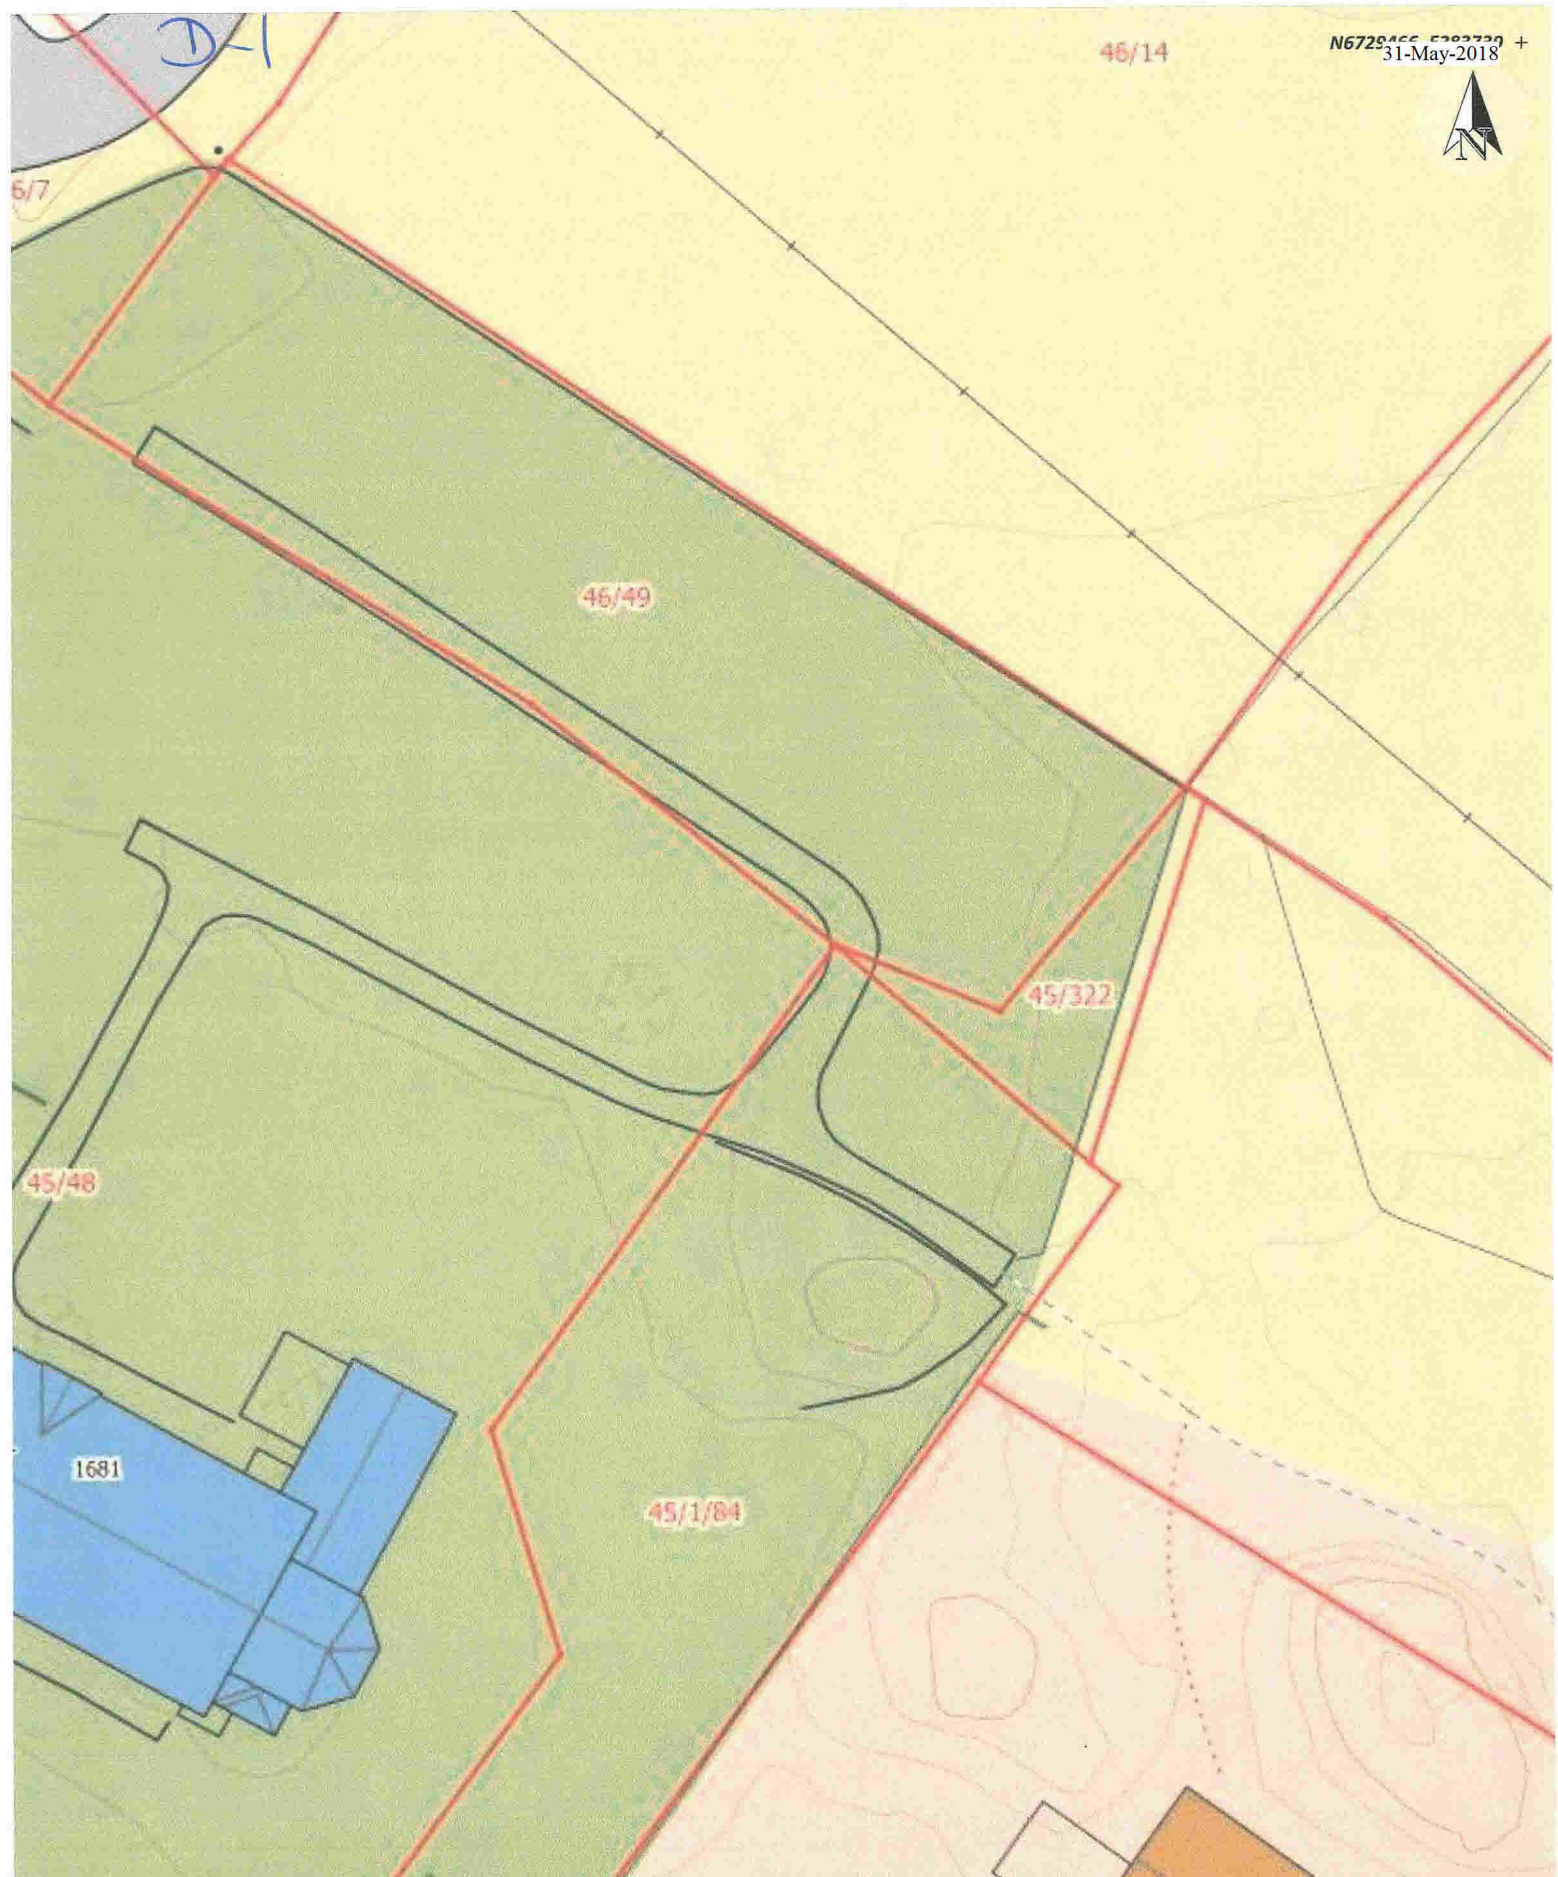


Situasjonskart -

NHdigi.no

Dato: 16-01-2018

Målestokk: 1:500

↔ 15m

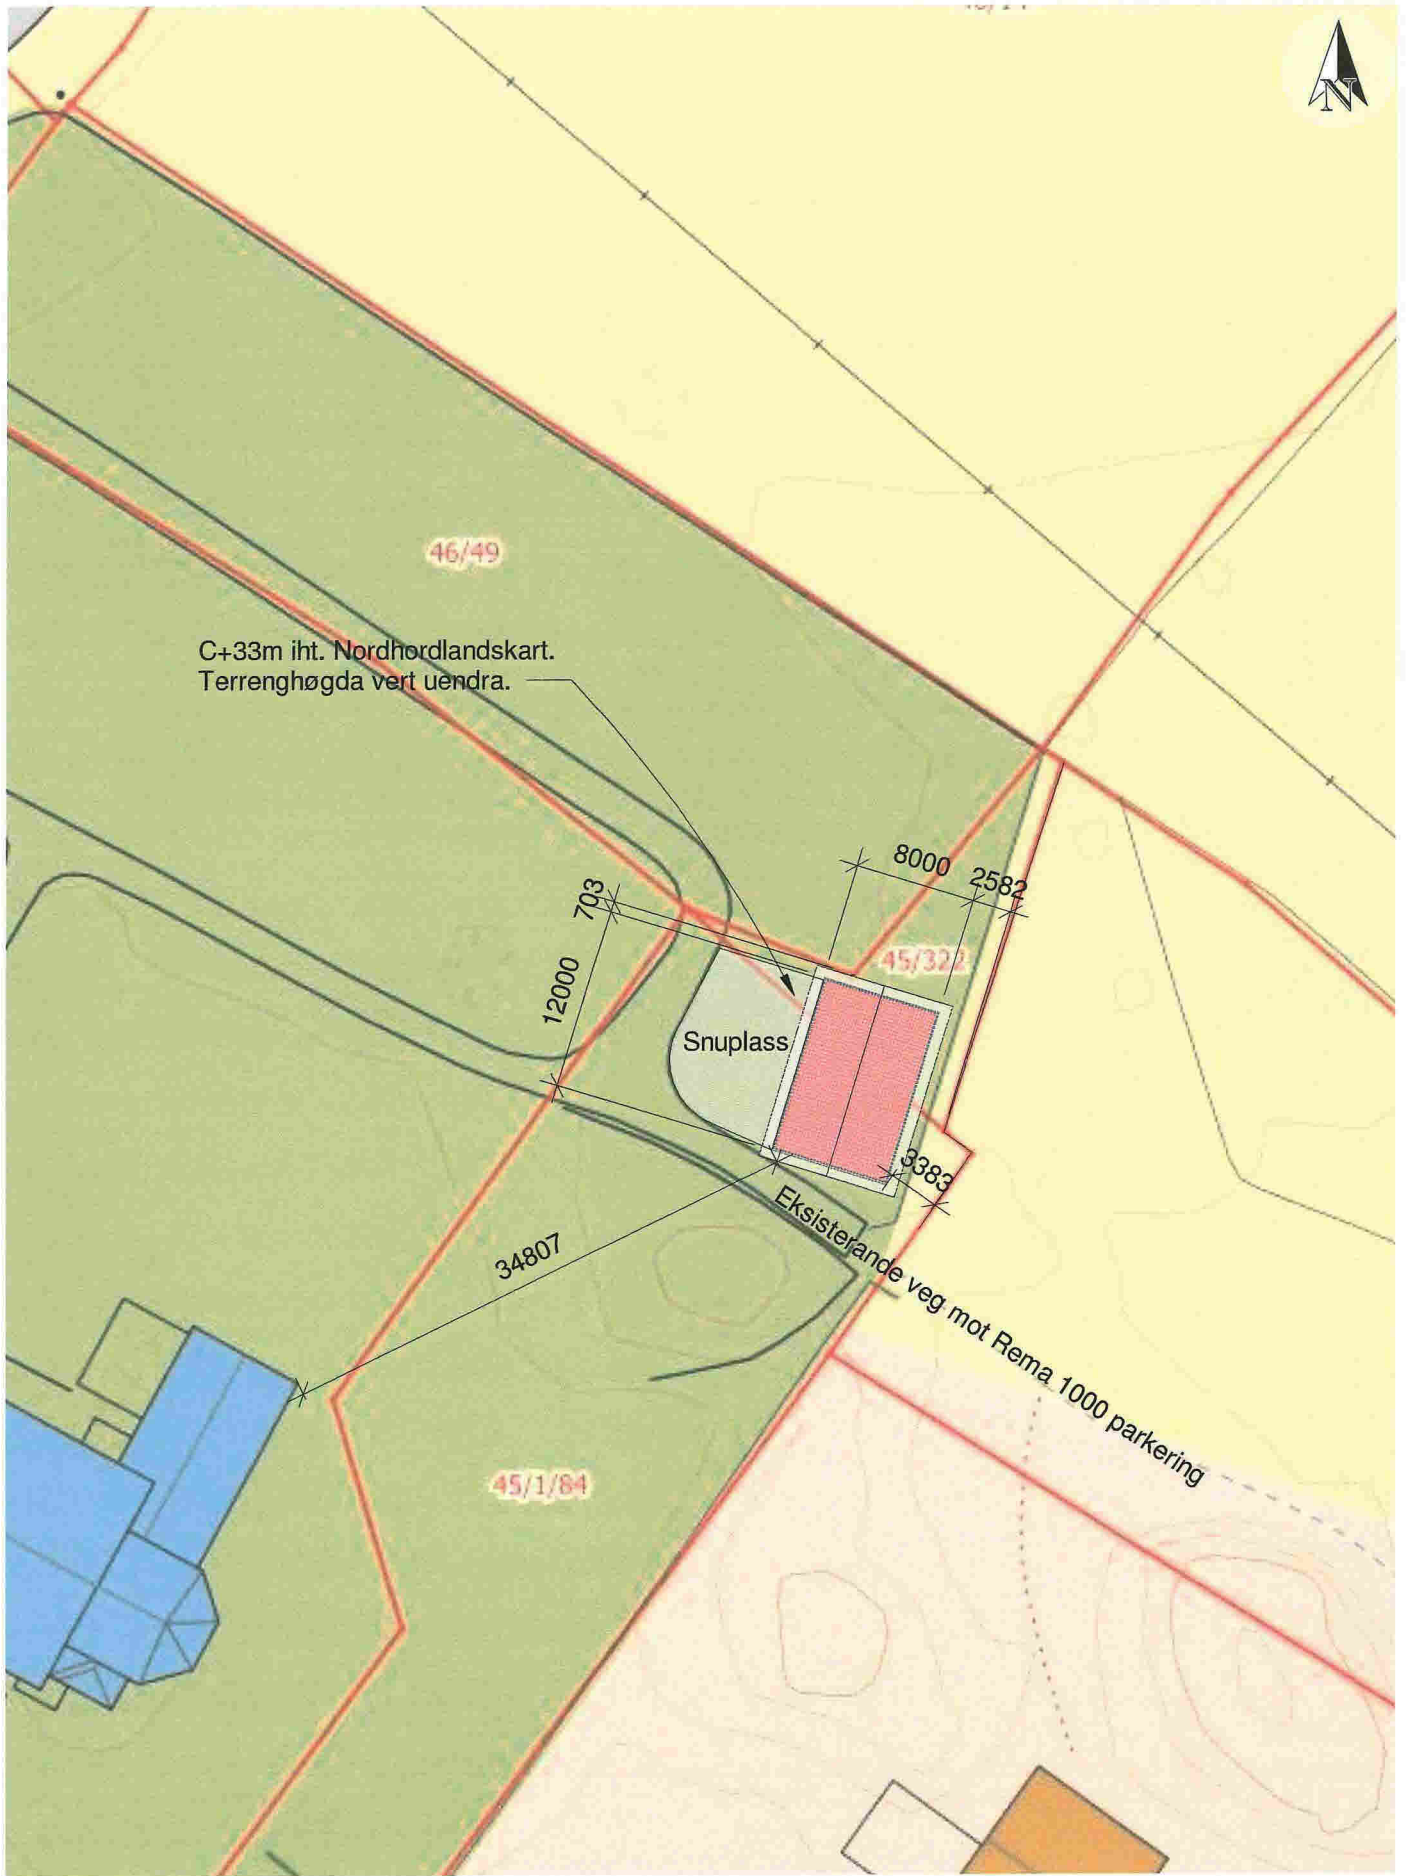

Tiltakshaver: Radøy Sokn

Tiltak: Arbeids-/reiskaps bygning ved Manger Kyrkje

Angående: Situasjonsplan


Målestokk: 1:500 A4

Prosjektnr.: 6


Dato: 24/05/18

Sign.: MT


E-1

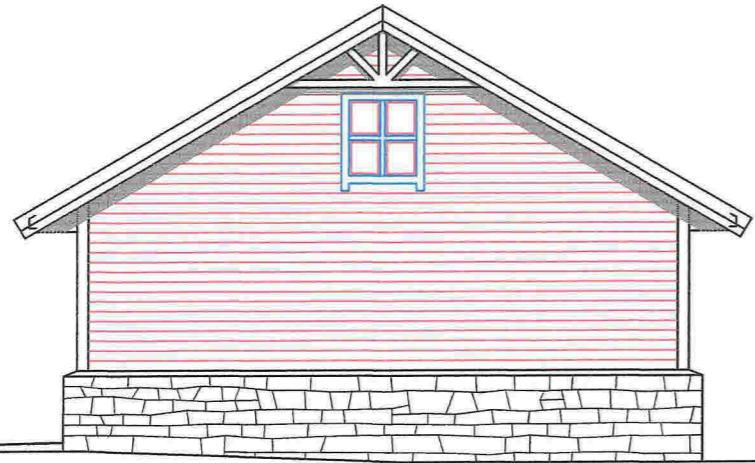

FASADE MOT SØR SØR-VEST

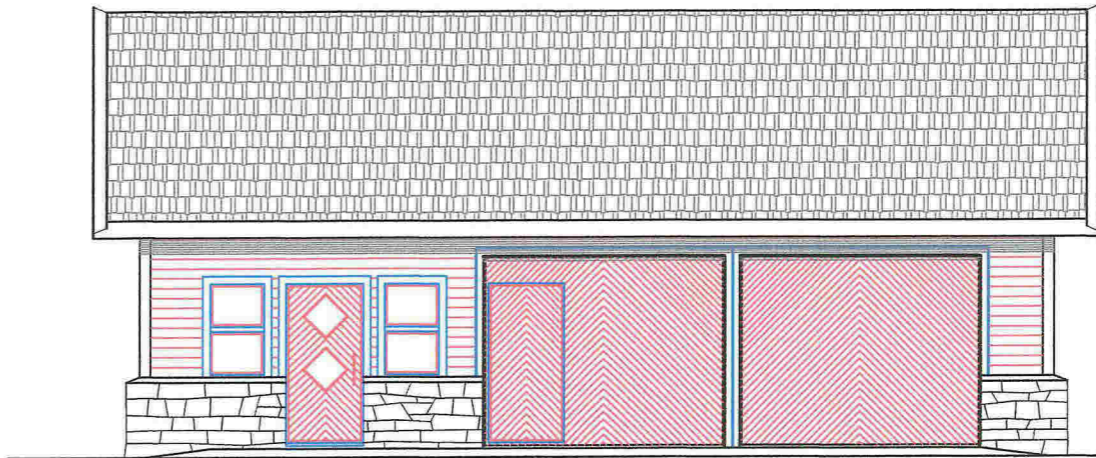

FASADE MOT NORD NORD-VEST

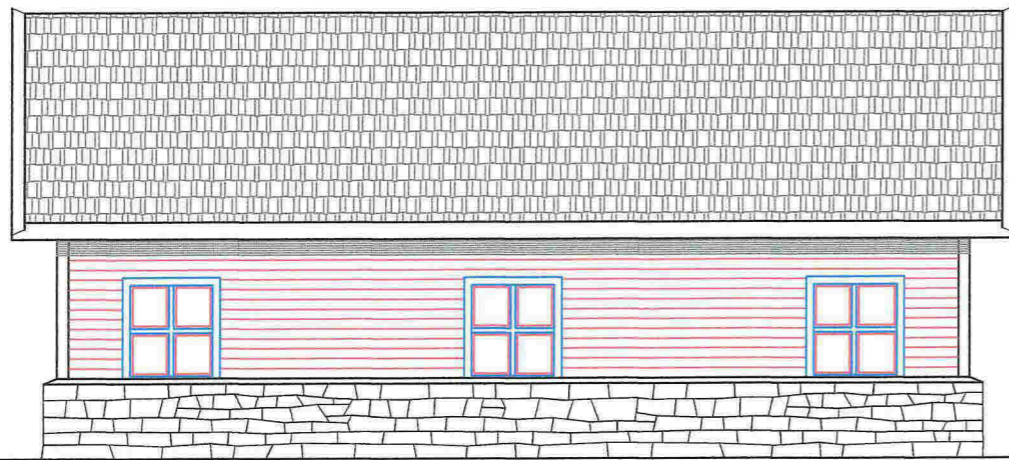


FASADE MOT SØR SØR-AUST




FASADE MOT NORD NORD-AUST

RETTET 260218				
Dato	Konstr./Tegnet	Godkjent	Målestokk	FASADER
080118	<i>Steinar Erstad</i>		1:100	
TILTAKSHAVER: RADØY SOKN			Erstatning for:	Erstattet av:
BYGGEPLASS: 5936 MANGER				
Henvielse		Beregning		
TAULE BYGG A.S 5911 ALVERSUND TEF./FAX 56352109 MOB. 91619146				

SNITT A-A

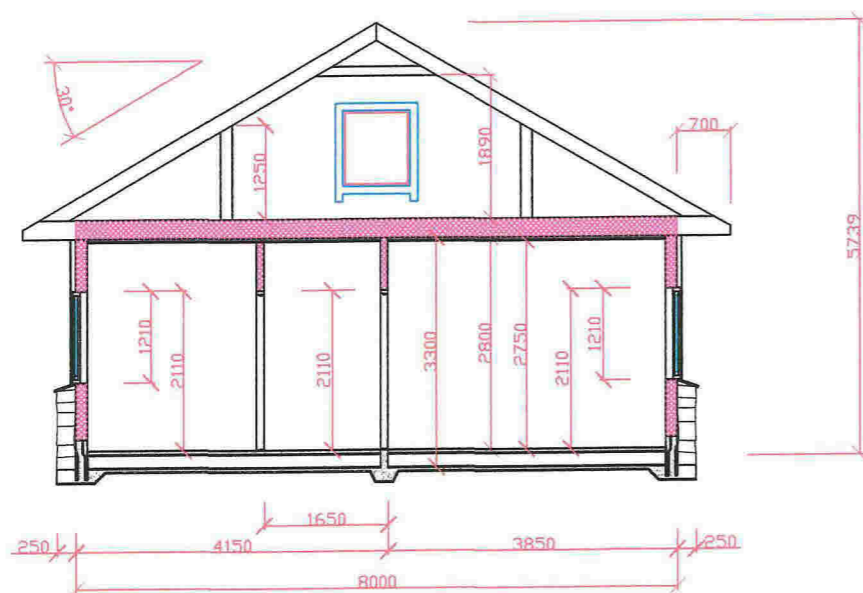


SNITT B-B

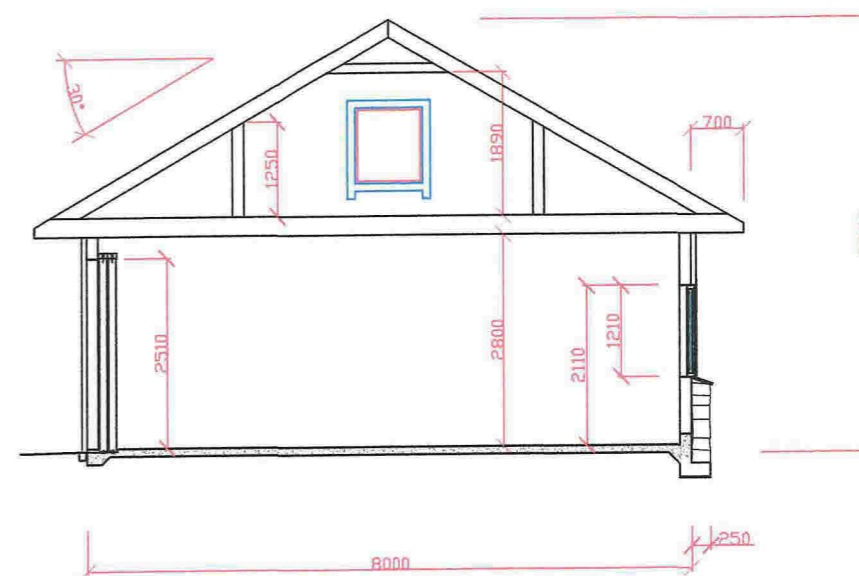

ENDRET: 80118. Justering av vinduer i sør-aust. Pynt i gavlane.
 Rulleporter er byttet til skyveporter. Lenger utstikk gavel.
 Mindre vindu i gavel. Hanebjelke loft på høgde 1890 mm.
 Forblending av mur nede.

Dato	290817	Konstr./Tegnet	Godkjent	Målestokk	1:100	SNITT	
		<i>Steinar Erstad</i>				Erstatning for:	Erstattet av:
TILTAKSHAVER:		RADØY SOKN					
BYGGEPLASS:		5936 MANGER					
Henviisning		Beregning					
TAULE BYGG A.S 5911 ALVERSUND TEF./FAX 56352109 MOB. 91619146							


E-3

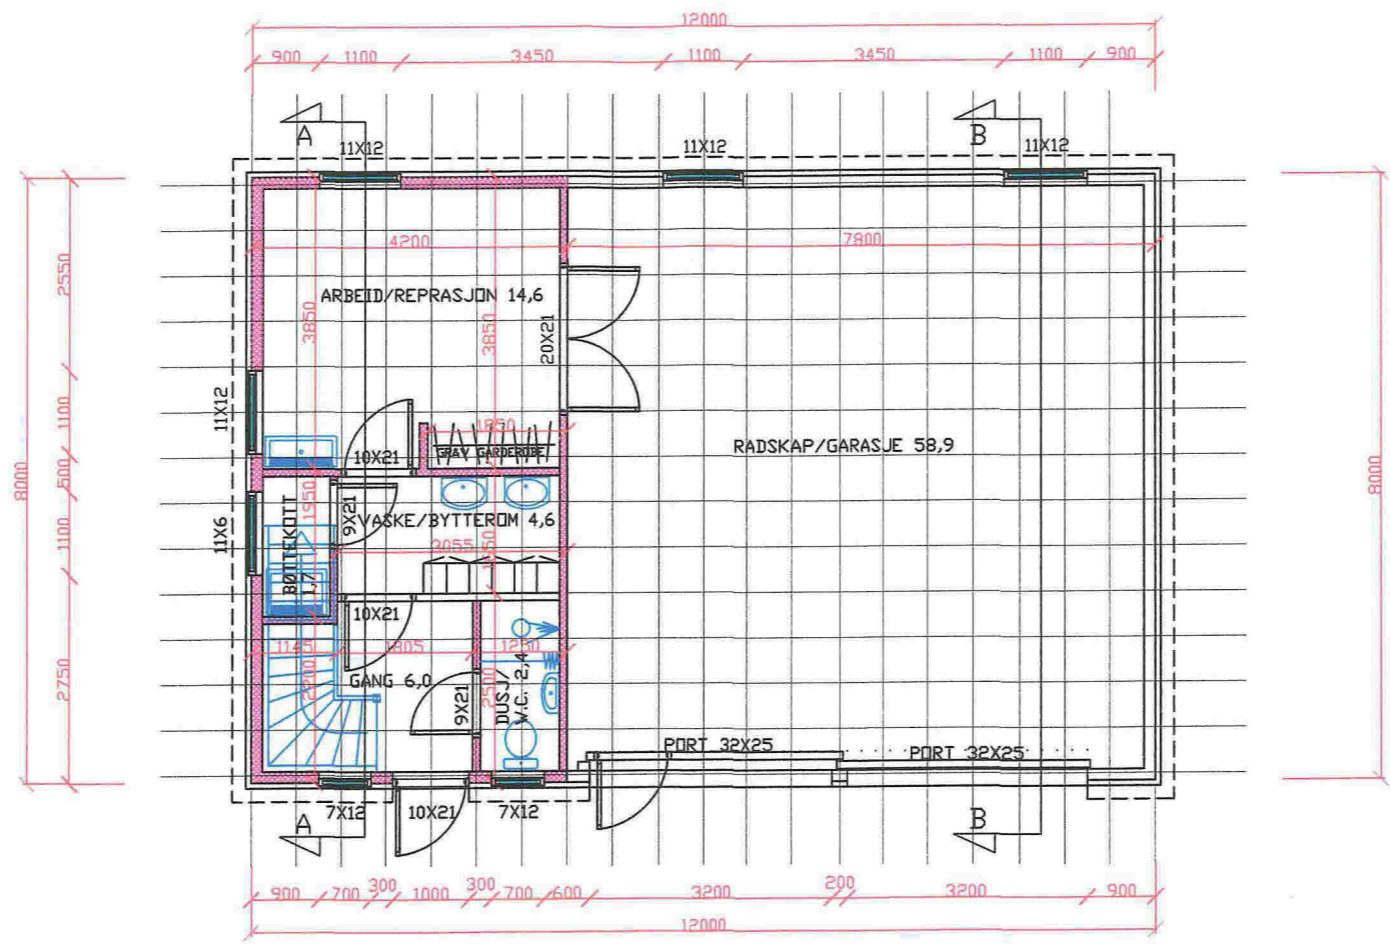

ENDRET:80118. Justering av vinduer i sør-aust. Pynt i gavlane.
 Rulleporter er byttet til skyveporter. Lenger utstikk gave
 Mindre vindu i gavel. Hanebjelke loft på høgde 1890 mm.
 Forblending av mur nede.

Dato	Konstr./Tegnet	Godkjent	Målestokk	HOVEDPLAN	
290817	<i>Elinor Erstad</i>		1:100	Erstatning for	Erstattet av
TILTAKSHAVER: RADØY SOKN					
BYGGEPLASS: 5936 MANGER					
Henviing		Beregning			
TAULE BYGG A.S 5911 ALVERSUND TEF./FAX 56352109 MOB. 91619146					

E-4

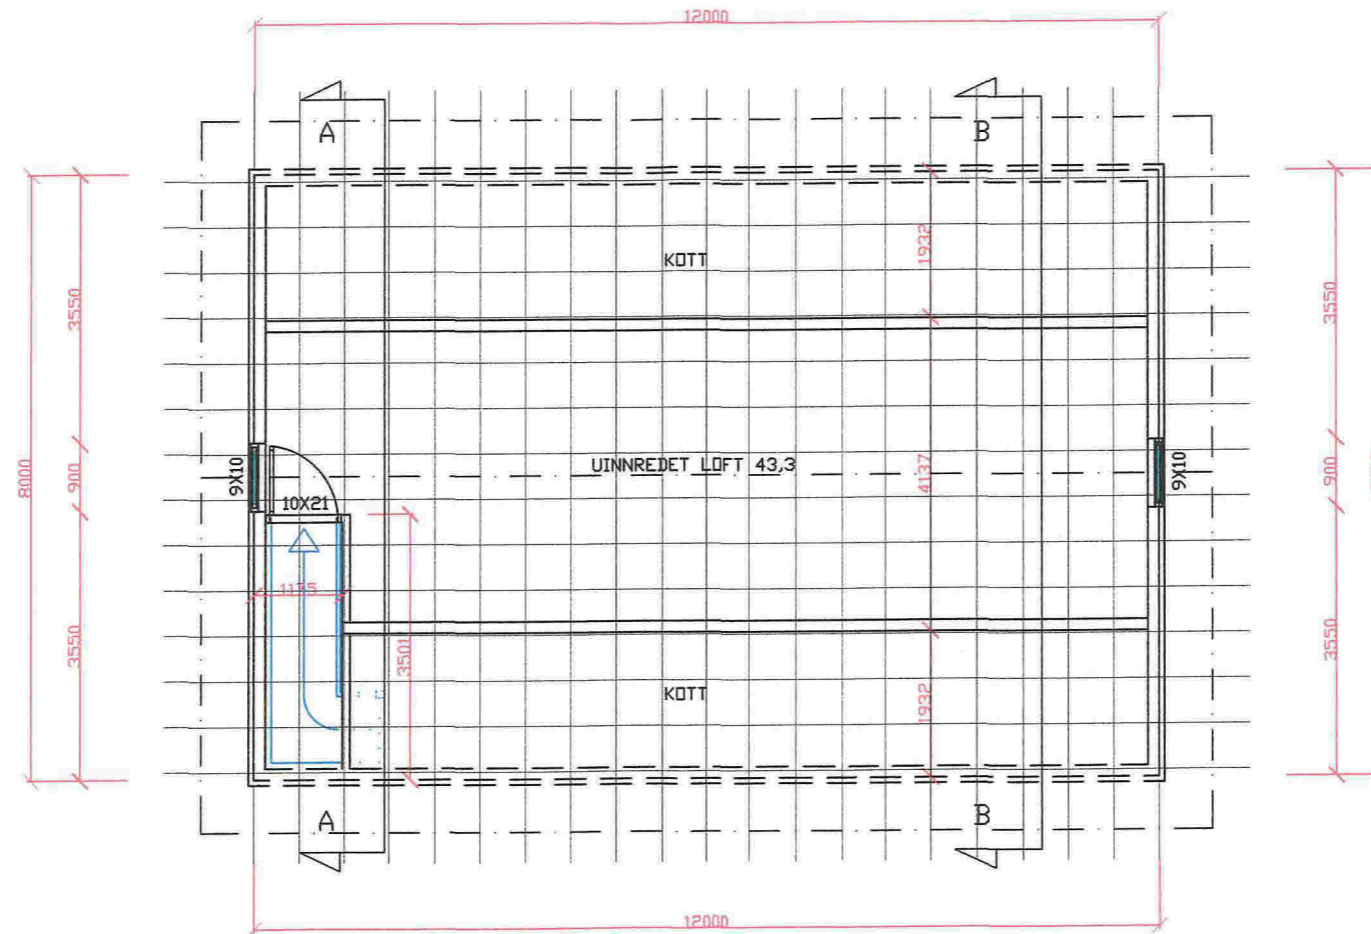

ENDRET:80118. Justering av vinduer i sør-aust. Pynt i gavlane.
 Rulleporter er byttet til skyveporter. Lenger utstikk gavel.
 Mindre vindu i gavel. Hanebjelke loft på høgde 1890 mm.
 Forblending av mur nede.

Dato	290817	Konstr./Tegnet	Godk.jent	Milestokk	1:100	LOFTSPLAN	
TILTAKSHAVER:	RADØY SOKN					Erstatning for:	Erstattet a
BYGGEPLASS:	5936 MANGER						
Henvisning						Beregning	
TAULE BYGG A.S 5911 ALVERSUND TEF./FAX 56352109 MOB. 91619146							