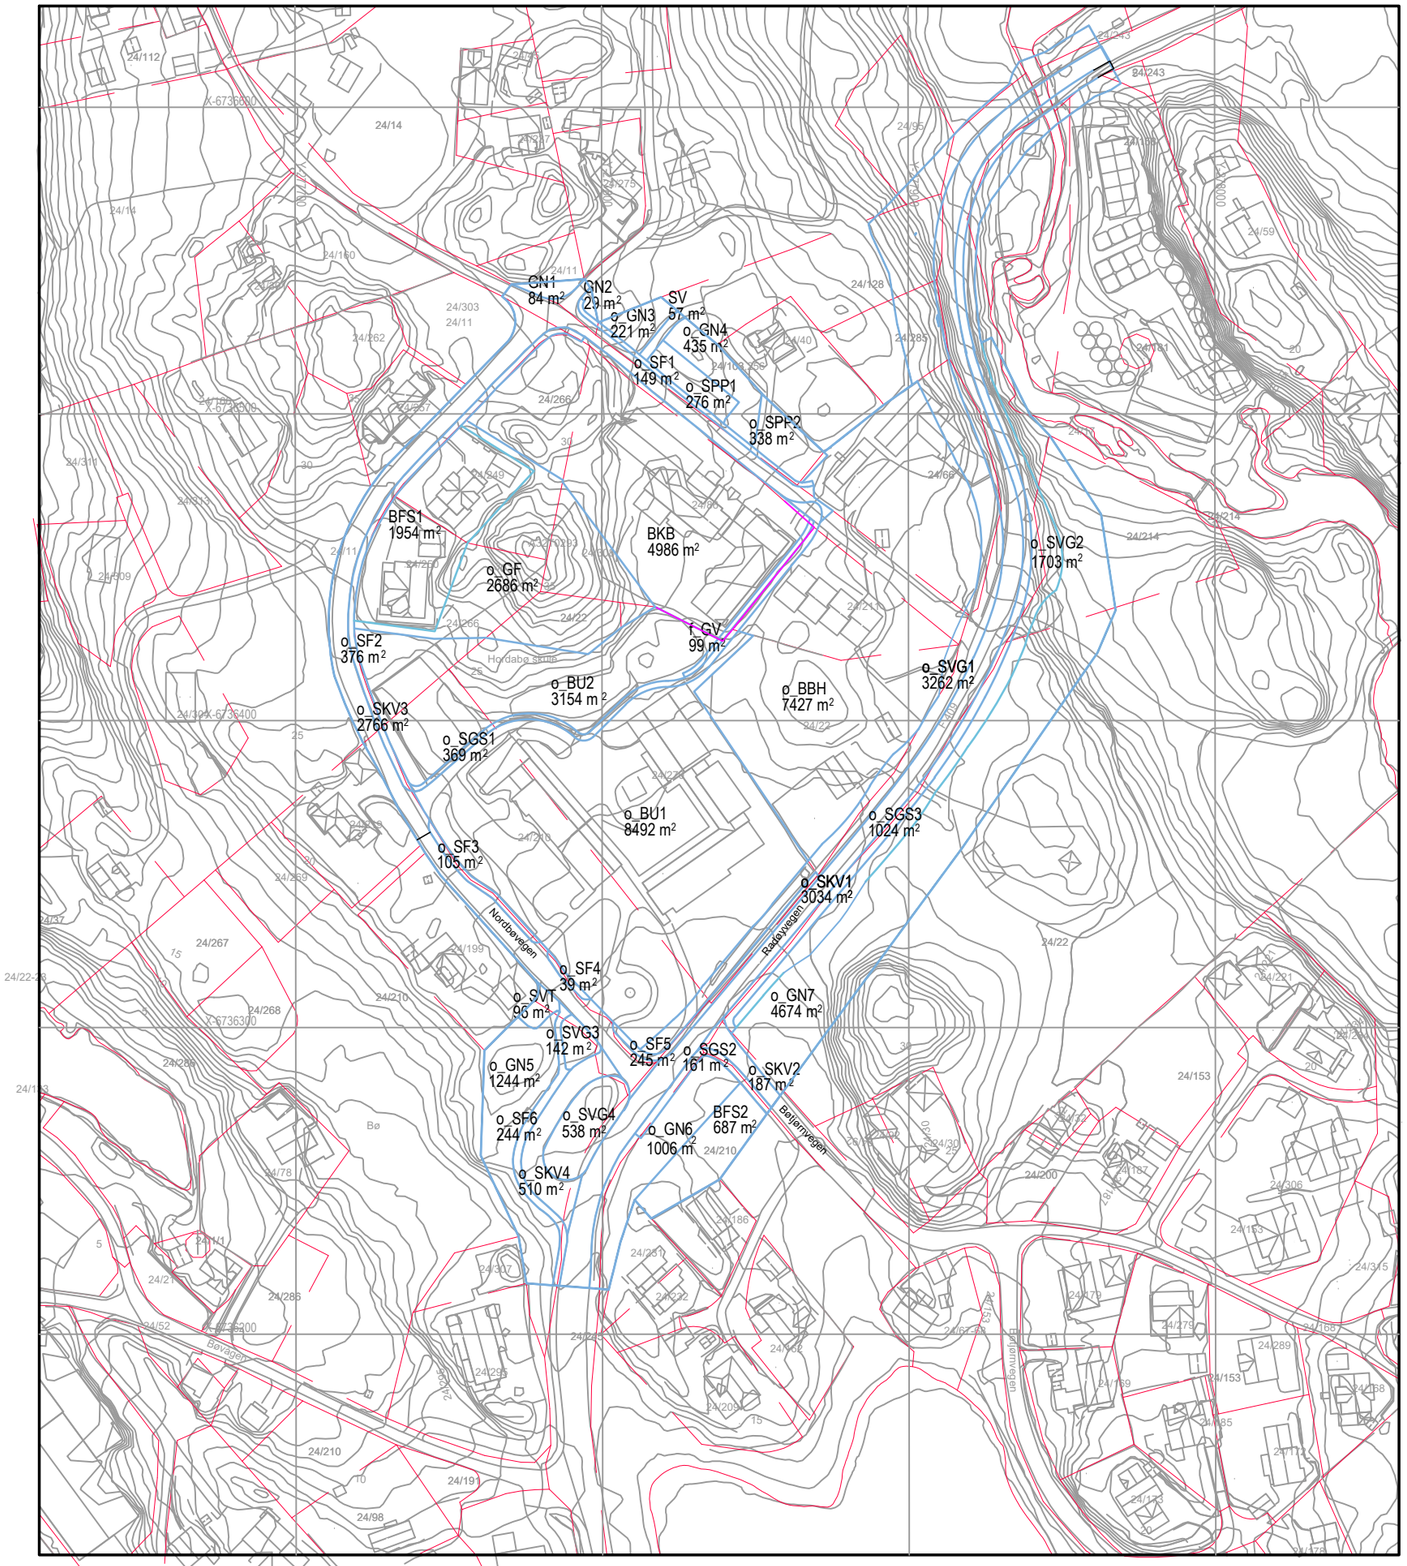

REVISJON	ENDRINGEN GJELDER	DATO	NAVN
A	REV. o_SKV1, o_SKV3 og o_SKV4	31.05.2018	S.de L.

RADØY KOMMUNE

BØ BARNEHAGE

AREALKART

MÅLESTOKK	1:2000	PROSJEKT NR	TEGN NR	REVISJON
TEGNET AV	S.de L.	2308	3001	A
KONTROLLERT	T.S.			
DATO	08.05.2018			
FILNAVN	arealkart.dwg			

ARKITEKTER MNAL

Forum Arkitekter AS Damsgårdsveien 16 5058 Bergen
Tlf.: 55 16 59 00 E-post.: info@forumarkitekter.no

FORUM ARKITEKTER

text style: simplex