


D-1


Situasjonskart Gbnr: 23/13

12-June-2018
23.03.2017

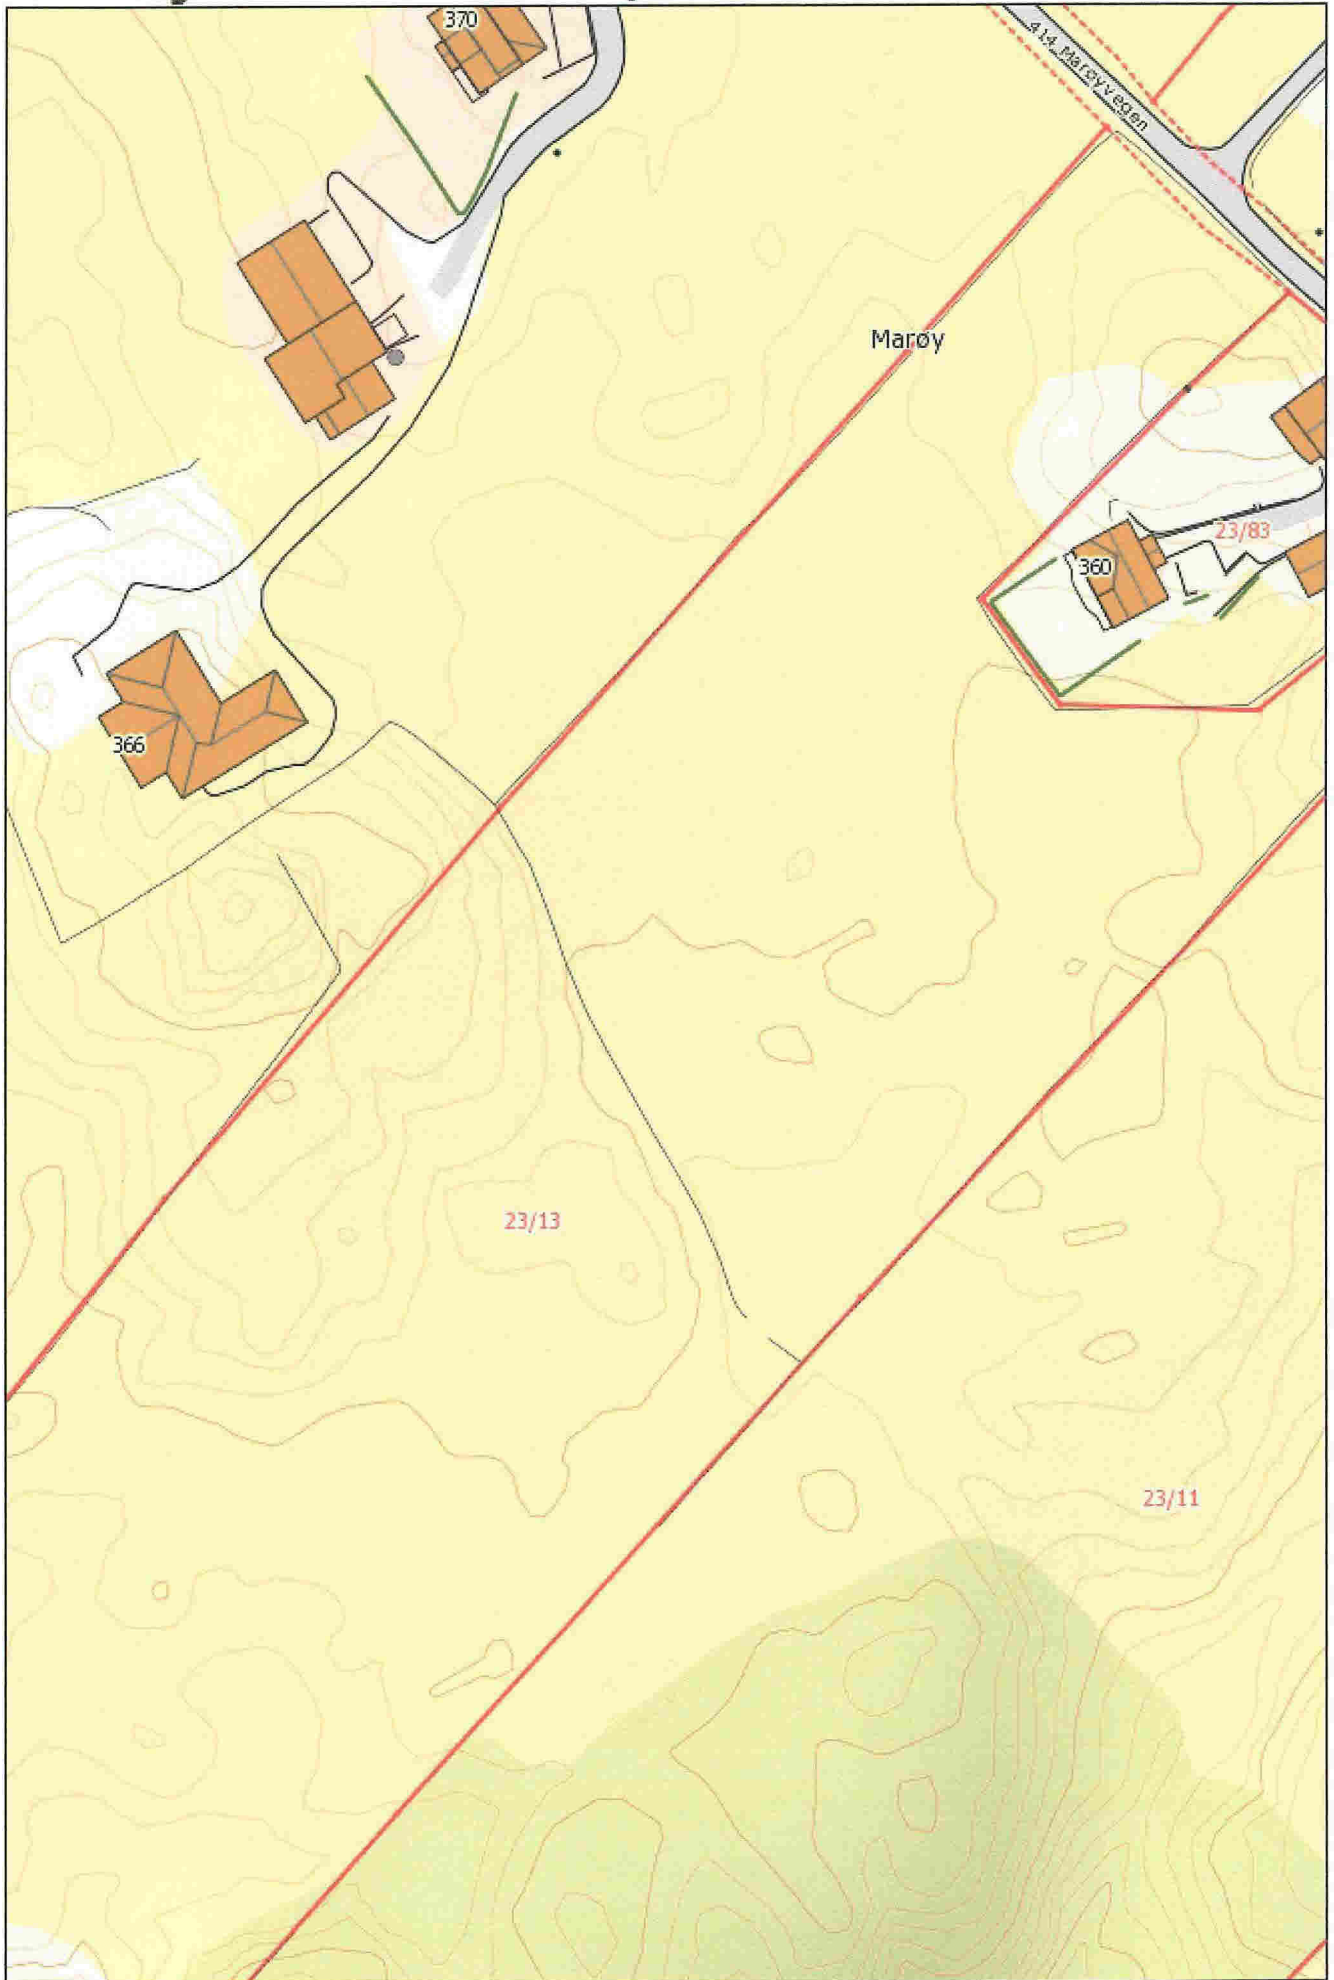


Målestokk: 1:1 000

D-2

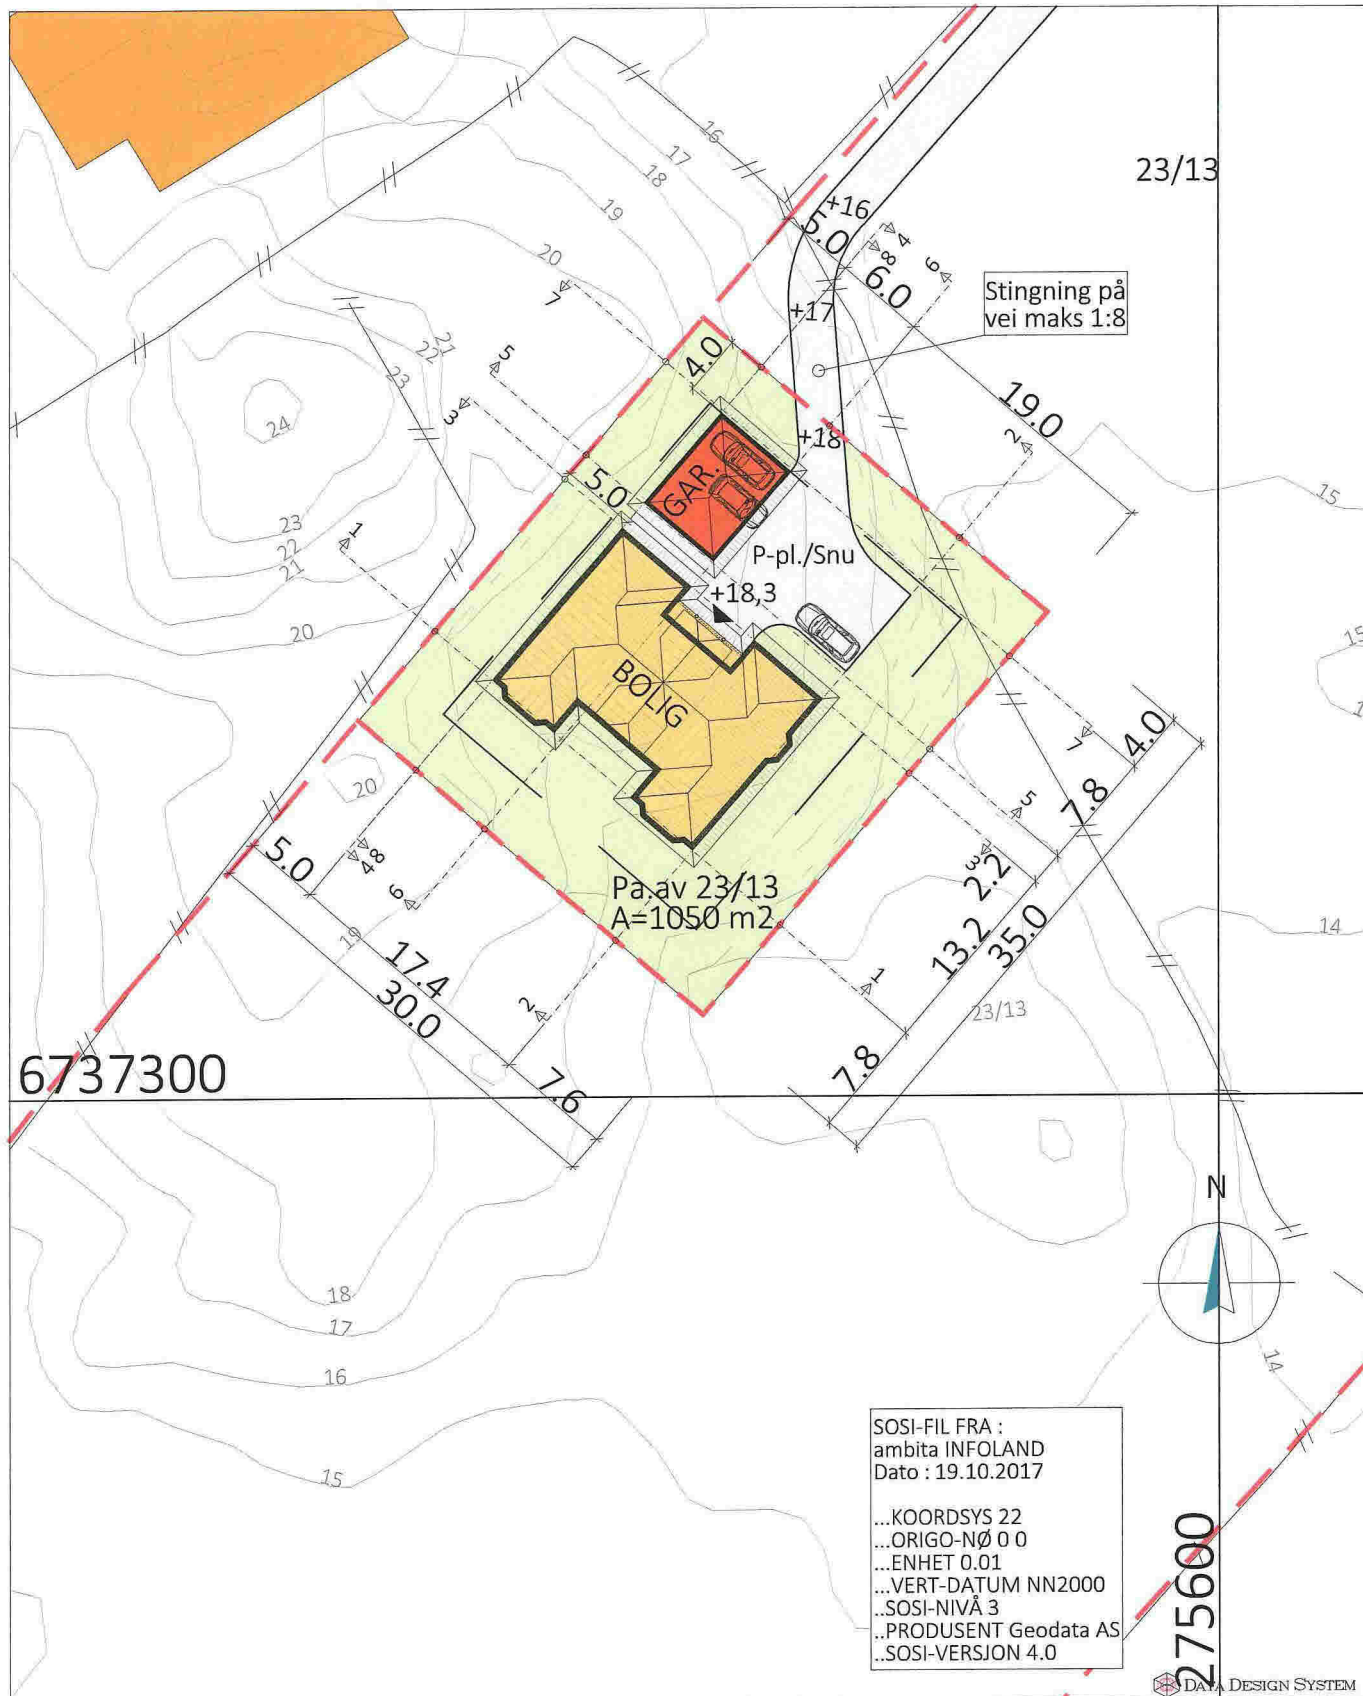

SOSI-FIL FRA :
ambita INFOLAND
Dato : 19.10.2017
...KOORDSYS 22
...ORIGO-NØ 0 0
...ENHET 0.01
...VERT-DATUM NN2000
..SOSI-NIVÅ 3
..PRODUSENT Geodata AS
..SOSI-VERSJON 4.0

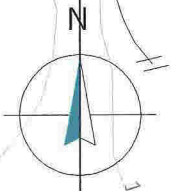


275600
DATA DESIGN SYSTEM

Prosjekt: BOLIG - EGEN TYPE Klassisk
Tegning vedr.: SITUASJONSKART FOR GARASJE
Tiltakshaver: JANNICKE ØVRETVEIT & ØYSTEIN ØVREBØ
Byggested: RADØY, Mareøy Parsell av G.nr.: 23 B.nr.: 13
Arkitekt: E.A. SMITH AS AVD HIBA HUS - 5239 RÅDAL
Leverandør: STEVNEBØ BYGGEVARE AS - 5937 BØVÅGEN

Prosjekt ID: 17-155 (GARASJE)
Tegn.nr: 497
Målestokk: 1:500 A4
Dato: 17.04.2018
Tegnet av: RS
TLF. 40006375
TLF. 56349460



D-3

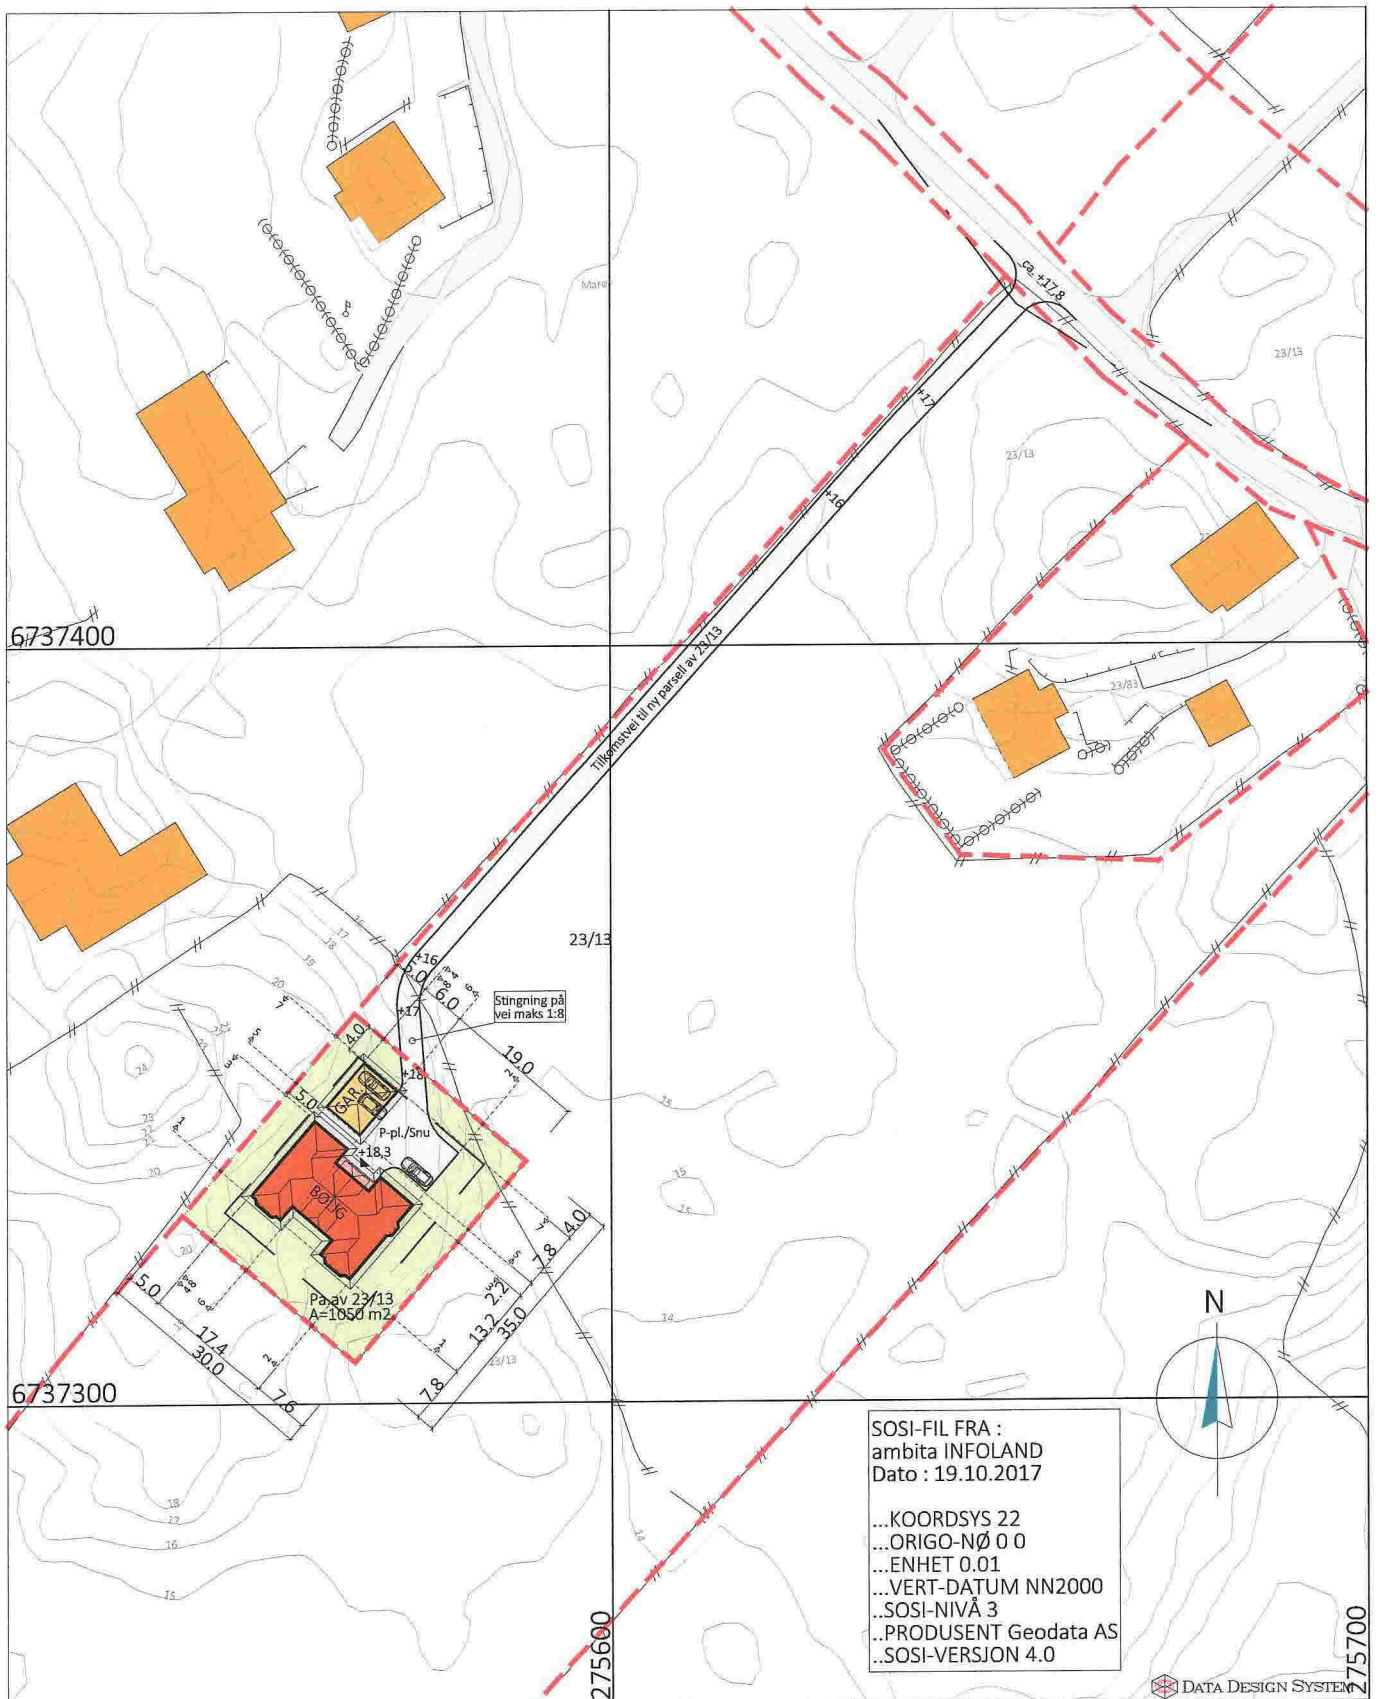


Prosjekt: BOLIG - EGEN TYPE Klassisk
Tegning vedr.: SITUASJONSKART FOR BOLIG M/TILKOMSTVEG
Tiltakshaver: JANNICKE ØVRETVEIT & ØYSTEIN ØVREBØ
Byggested: RADØY, Mareøy Parsell av G.nr.: 23 B.nr.: 13
Arkitekt: E.A. SMITH AS AVD HIBA HUS - 5239 RÅDAL
Leverandør: STEVNEBØ BYGGEVARE AS - 5937 BØVÅGEN

Prosjekt ID: 17-155
Tegn.nr.: 498
Målestokk: 1:1000 A4
Dato: 17.04.2018
Tegnet av: RS
TLF. 40006375
TLF. 56349460



© Tegningen er beskyttet i.h.t. lov om opphavsrett.

D-4

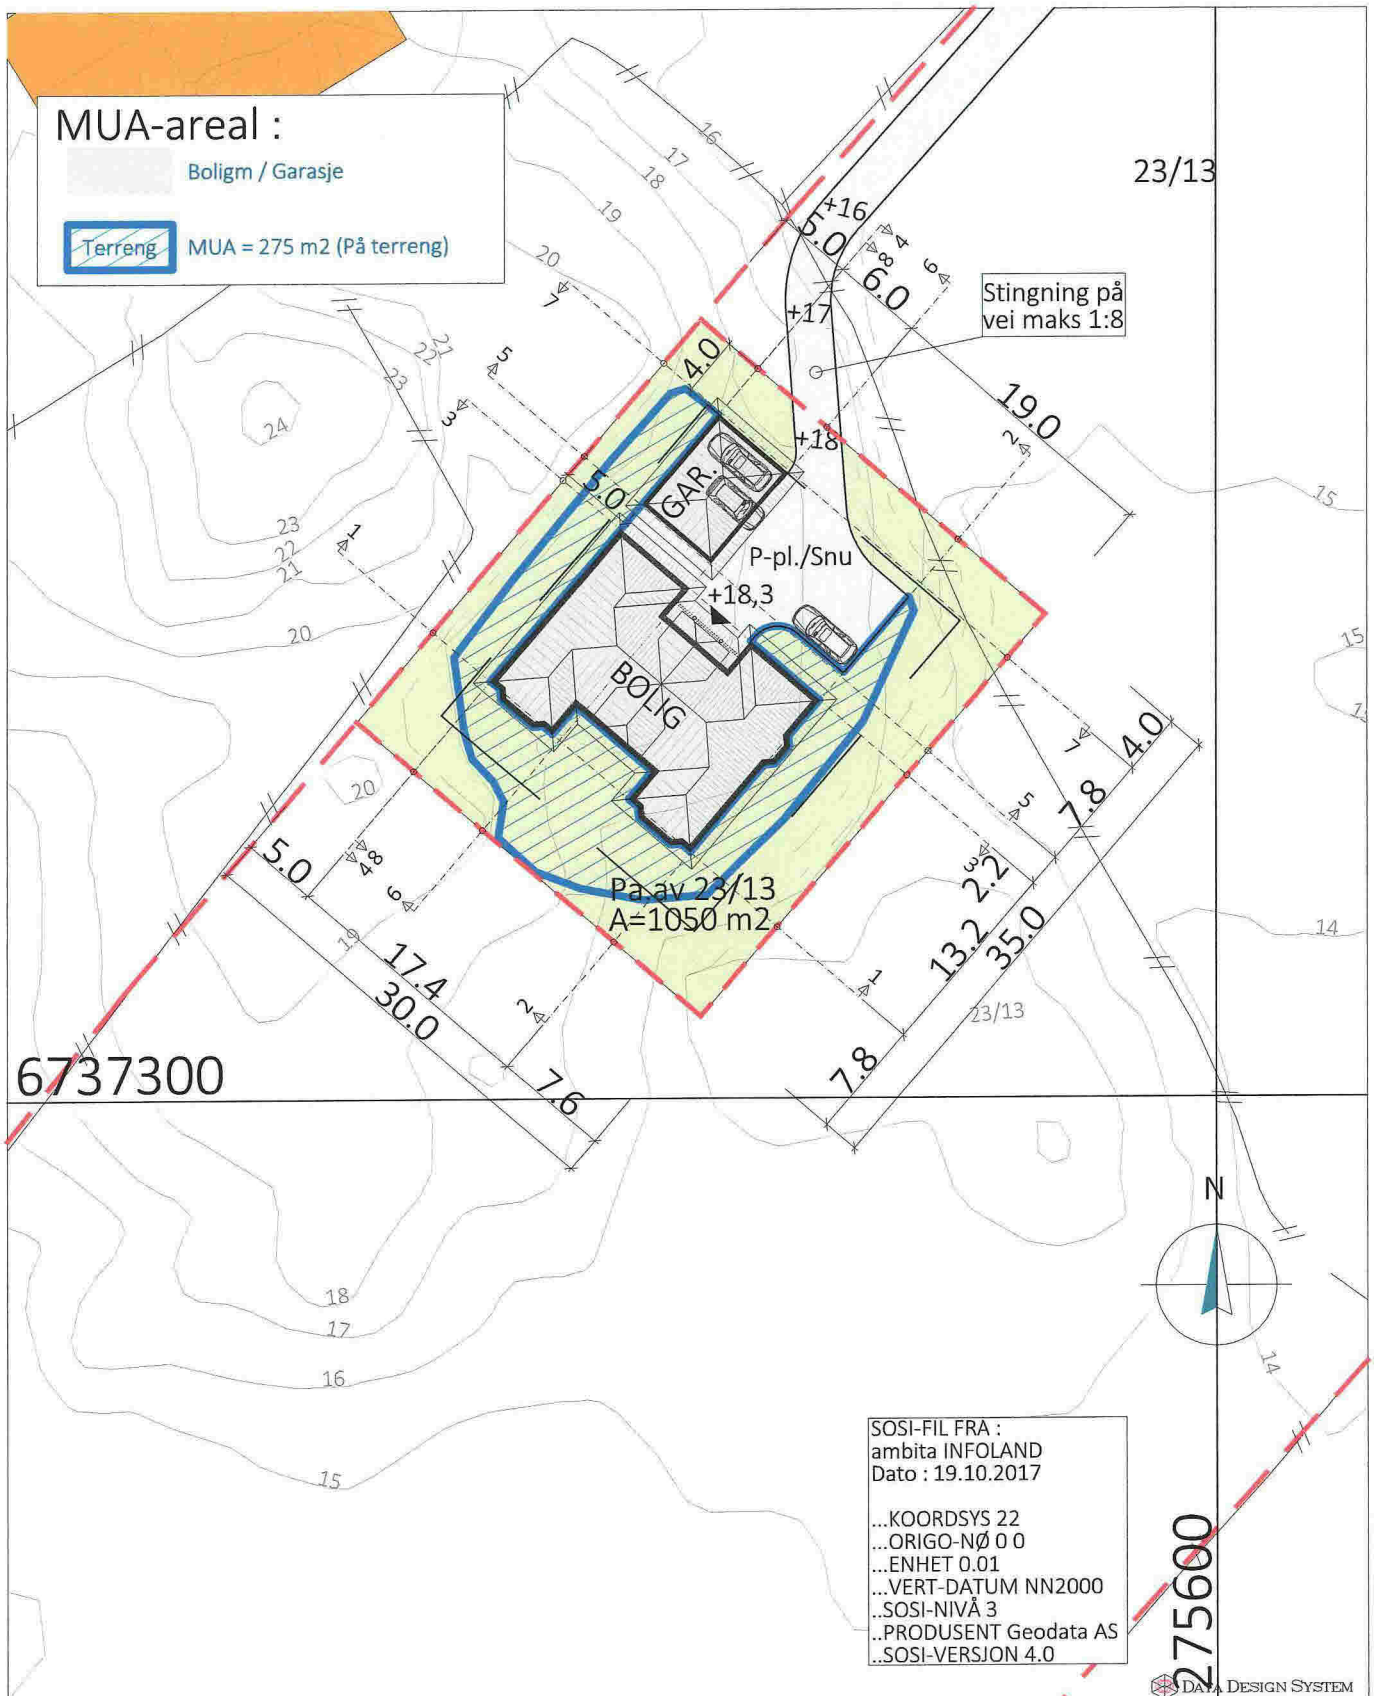

Prosjekt: BOLIG - EGEN TYPE Klassisk

Tegning vedr.: MUA-KART FOR BOLIG

Tiltakshaver:

Byggested: RADØY, Mareøy Parsell av

G.nr.: 23 B.nr.: 13

Arkitekt:

E.A. SMITH AS AVD HIBA HUS - 5239 RÅDAL

Leverandør:

STEVNEBØ BYGGEVARE AS - 5937 BØVÅGEN

Prosjekt ID: 17-155

Tegn.nr.: 499

Målestokk: 1:500 A4

Dato: 17.04.2018


Tegnet av: RS

TLF. 40006375

TLF. 56349460



© Tegningen er beskyttet i.h.t. lov om opphavsrett.

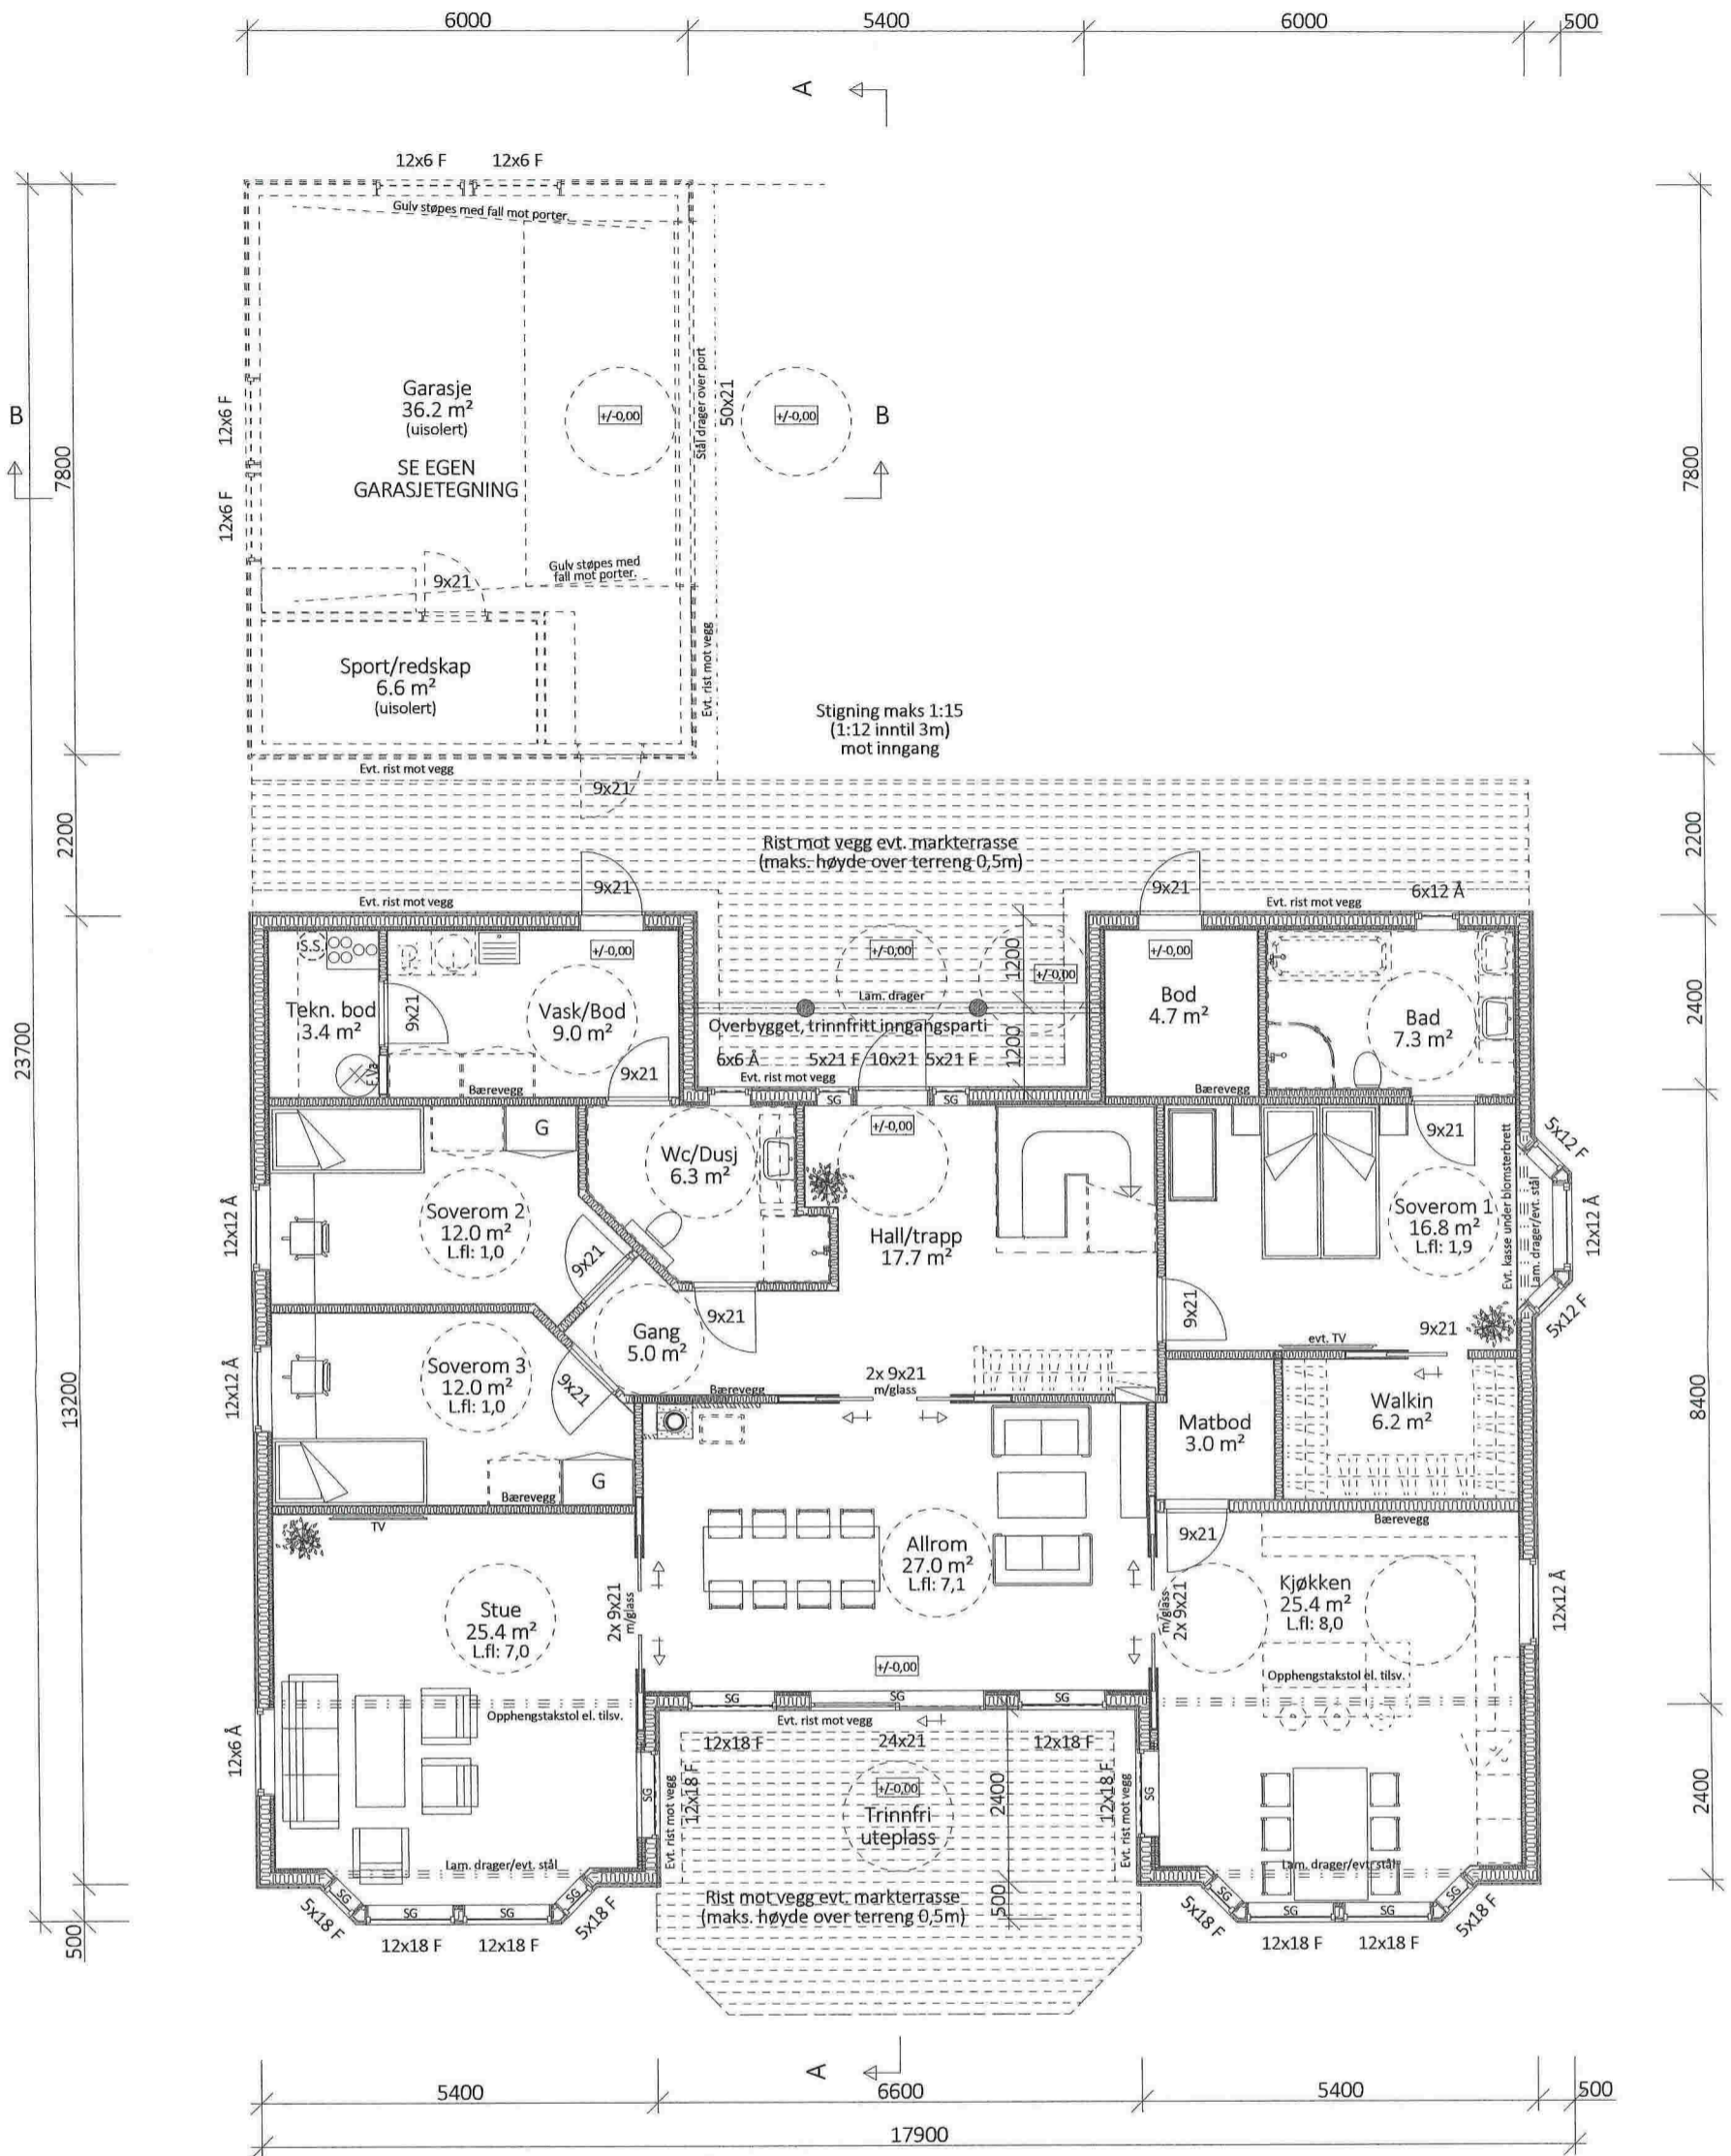

HOVEDETASJEPLAN OG FRITTSTÅENDE GARASJE

Yttervegg i tre for bolig : 148+48 mm med 150+50 mm isolering (NB! inntrukket dampsperre).
 Dagslysfaktor for Soverom 2 & 3 (TEK 10 kap. 13-12) er beregnet etter NBI 421.626 fig. 231.
 SG = Personssikkerhetsglass.



Arealberegninger i hht. NS 3940	Bruksareal BRA i m²	
	Pr etasje	Sum BRA
H. etg. plan	190.2	190.2
2. etg. plan	40.6	40.6
SUM :	230.8	230.8
BYA :	215.3	215.3


SØKNADSTEGNING

Prosjekt:	BOLIG - EGEN TYPE Klassisk	Prosjekt ID:	17-155
Tegning vedr.:	HOVEDETASJEPLAN	Tegn.nr.:	501
Tiltakshaver:	JANNICKE ØVRETVEIT & ØYSTEIN ØVREBØ	Målestokk:	1:100 A3
Byggested:	RADØY, Marøyvegen Parsell av G.nr.: 23 B.nr.: 13	Dato:	04.05.2018
Arkitekt:	E.A. SMITH AS AVD HIBA HUS - 5239 RÅDAL	Tegnet av:	RS
Leverandør:	STEVNEBØ BYGGEVARE AS - 5937 BØVÅGEN	TLF. 40006375	
		TLF. 56349460	

EGEN TYPE
 Klassisk
 TEK10 01.01.2016



© Tegningen er beskyttet i.h.t. lov om opphavsrett.

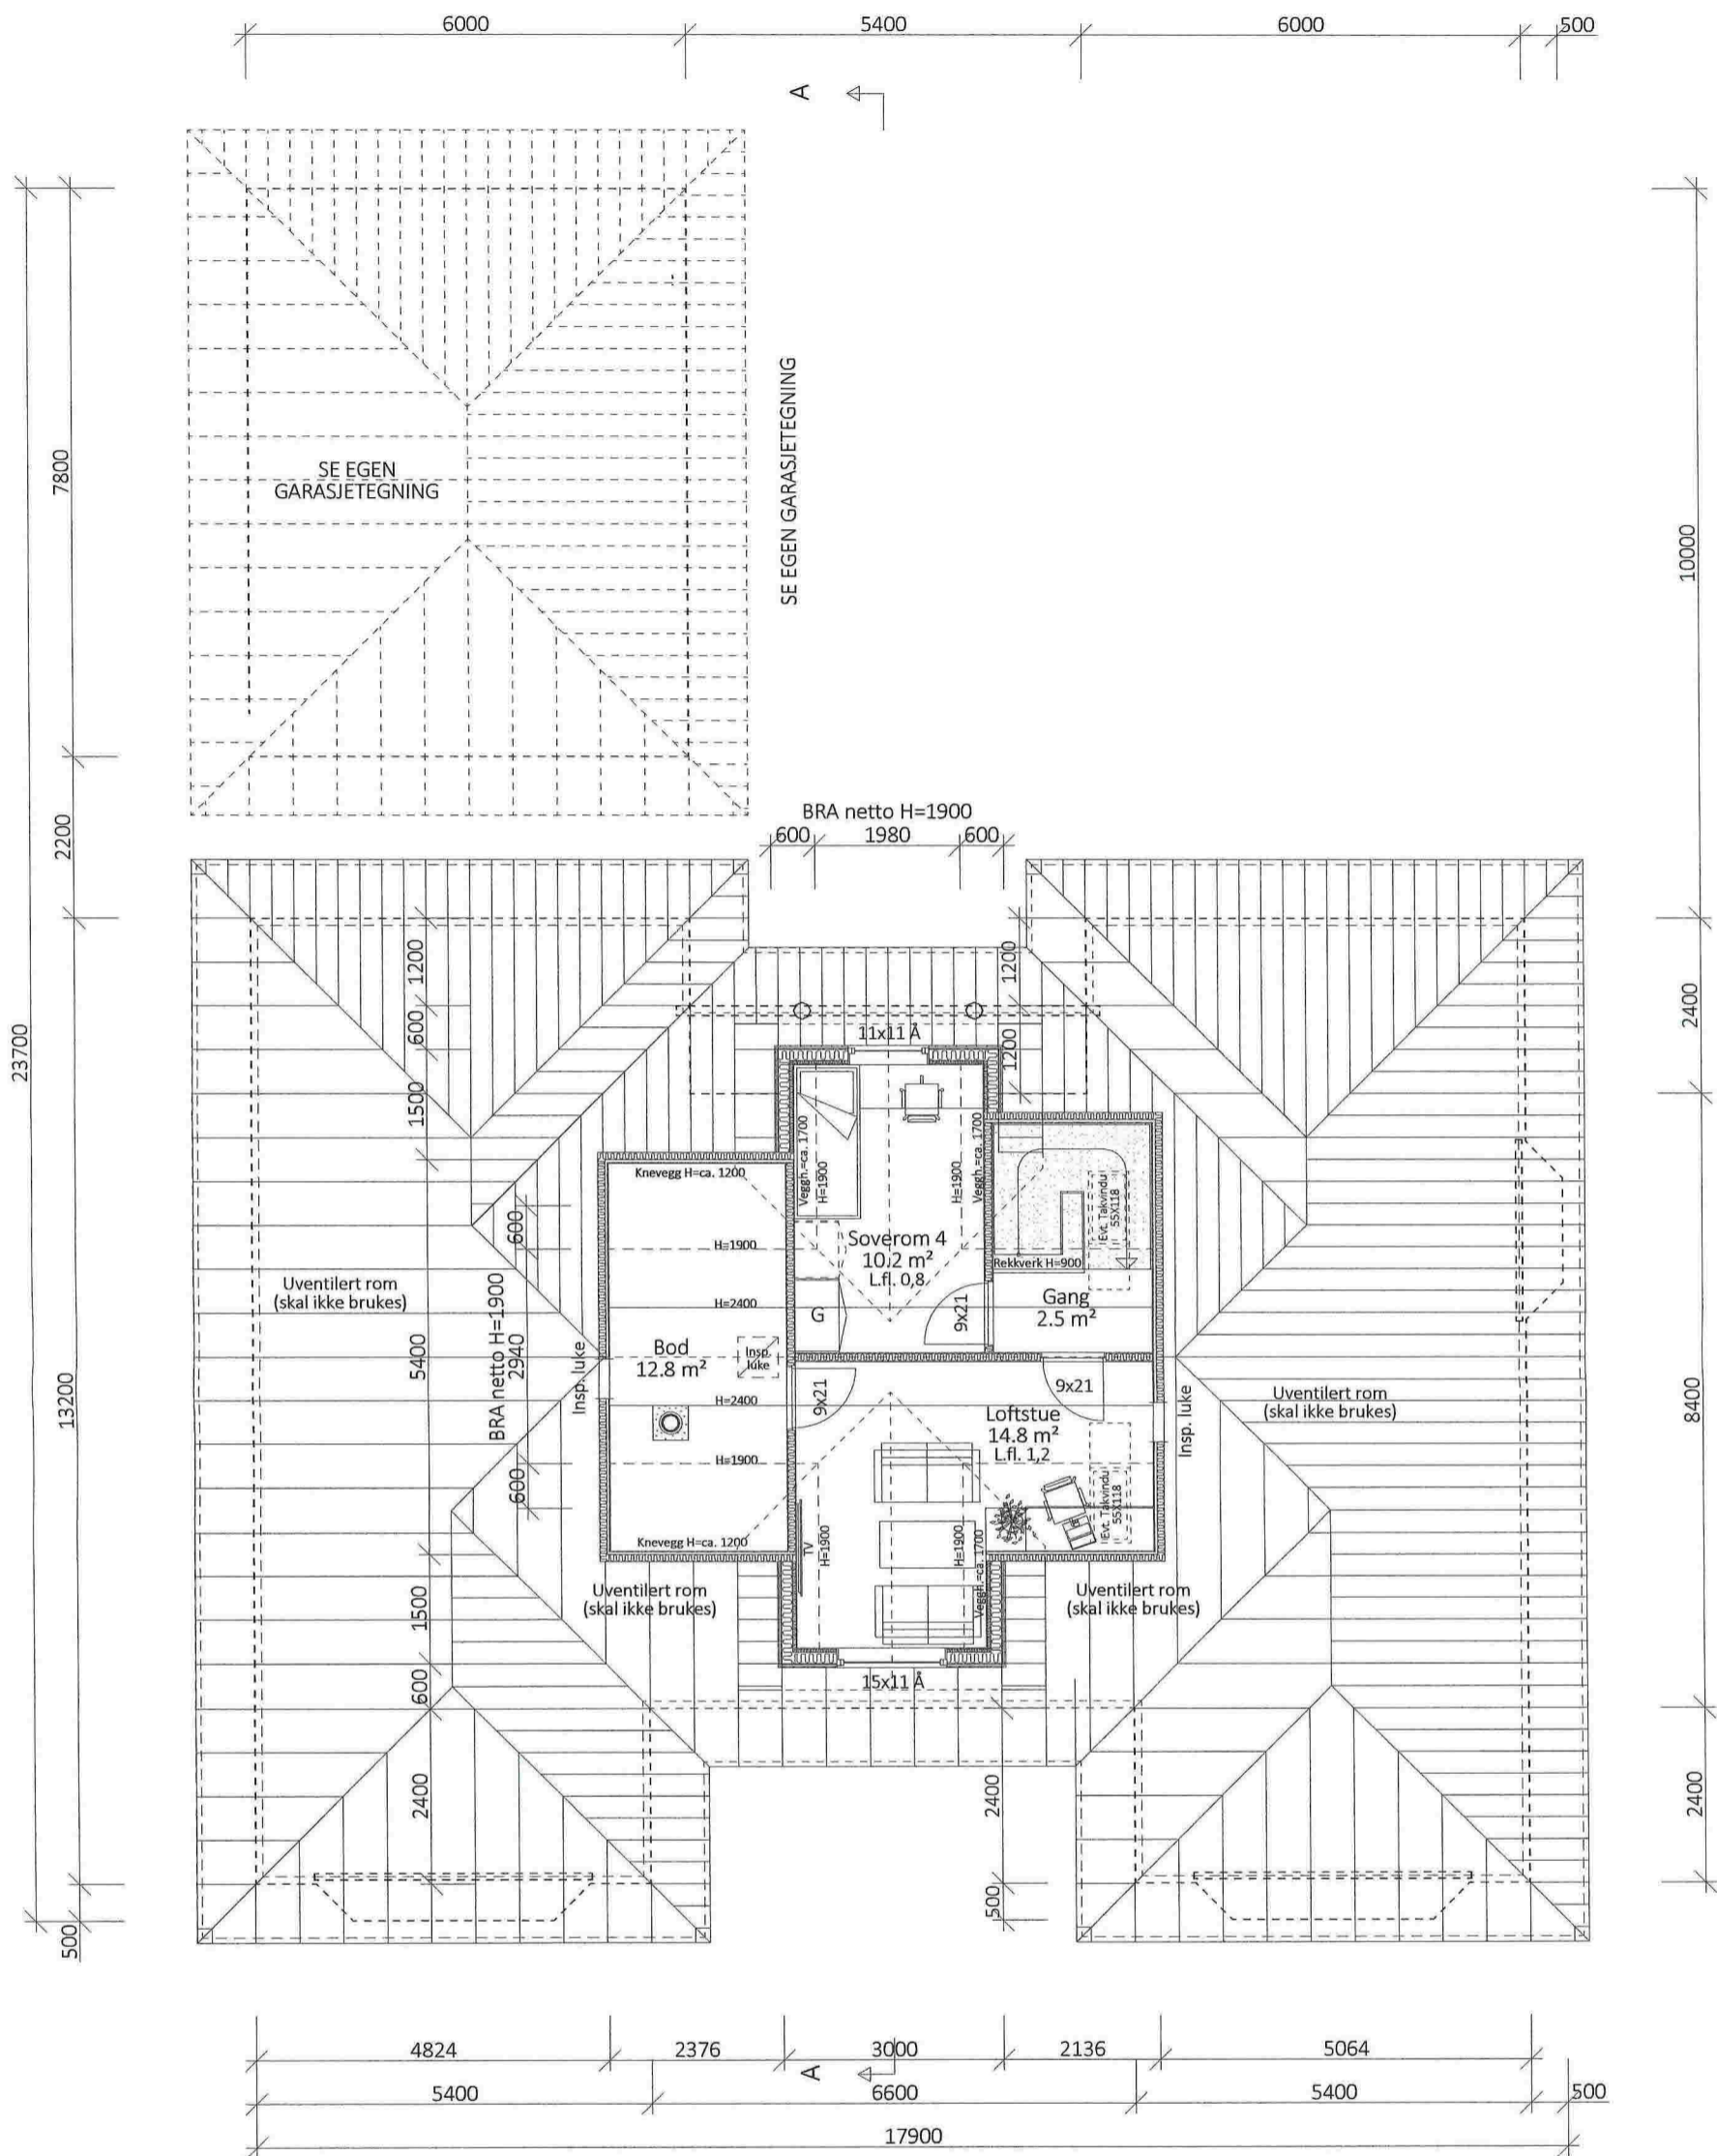

LOFTSETASJEPLAN

Yttervegg i tre : 148+48 mm med 150+50 mm isolering (NB! inntrukket dampsperre).
 (Oppgitt romareal=gulvflate)
 Dagslysfaktor for Soverom 4 (TEK 10 kap. 13-12) er beregnet etter NBI 421.626 fig. 231.

SØKNADSTEGNING

Prosjekt: BOLIG - EGEN TYPE Klassisk
 Tegning vedr.: LOFTSETASJEPLAN
 Tiltakshaver: JANNICKE ØVRETVEIT & ØYSTEIN ØVREBØ
 Byggested: RADØY, Marøyvegen Parsell av G.nr.: 23 B.nr.: 13
 Arkitekt: E.A. SMITH AS AVD HIBA HUS - 5239 RÅDAL
 Leverandør: STEVNEBØ BYGGEVARE AS - 5937 BØVÅGEN

Prosjekt ID: 17-155
 Tegn.nr.: 502
 Målestokk: 1:100 A3
 Dato: 04.05.2018
 Tegnet av: RS
 TLF. 40006375
 TLF. 56349460


DATA DESIGN SYSTEM

EGEN TYPE
 Klassisk
 TEK10 01.01.2016



© Tegningen er beskyttet i.h.t. lov om opphavsrett.

E-3

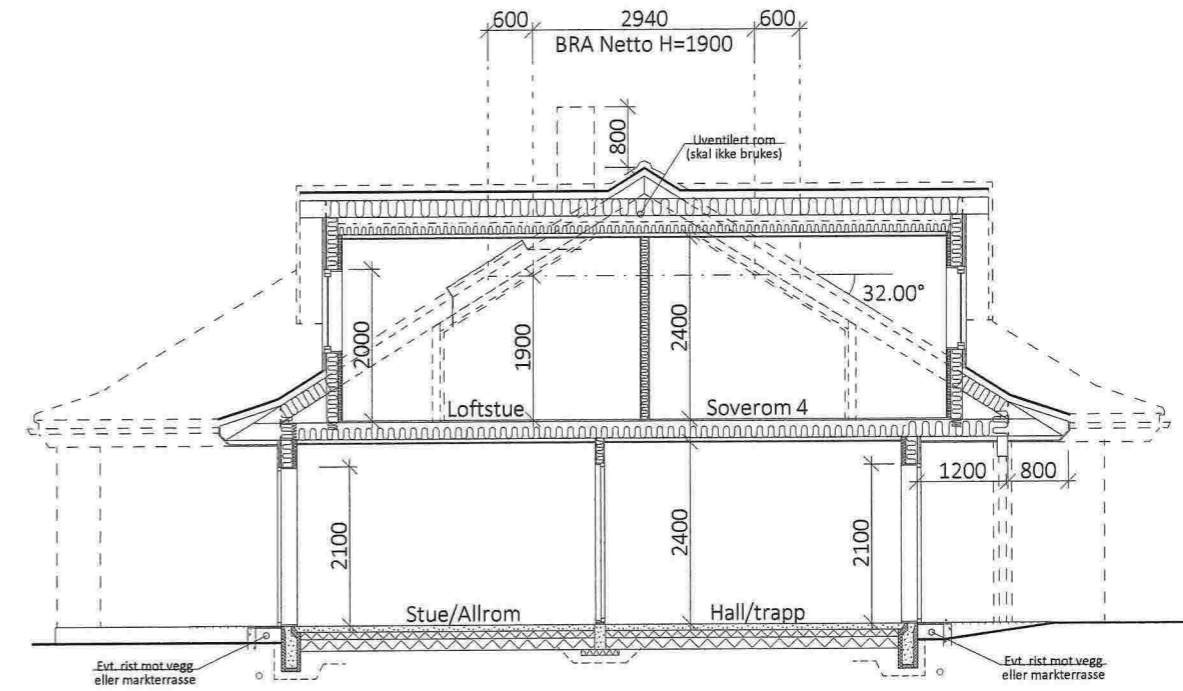

SNITT A-A

SØKNADSTEGNING

DATA DESIGN SYSTEM

EGEN TYPE
Klassisk
TEK10 01.01.2016

Prosjekt: BOLIG - EGEN TYPE Klassisk
Tegning vedr.: SNITT

Prosjekt ID: 17-155

Tegn.nr: 503

Tiltakshaver: JANNICKE ØVRETVEIT & ØYSTEIN ØVREBØ

Målestokk: 1:100 A3

Dato: 04.05.2018

Byggested: RADØY, Marøyvegen Parsell av G.nr.: 23 B.nr.: 13

Tegnet av: RS

Arkitekt: E.A. SMITH AS AVD HIBA HUS - 5239 RÅDAL

TLF. 40006375


Leverandør: STEVNEBØ BYGGEVARE AS - 5937 BØVÅGEN

TLF. 56349460



© Tegningen er beskyttet i.h.t. lov om opphavsrett.

E-4

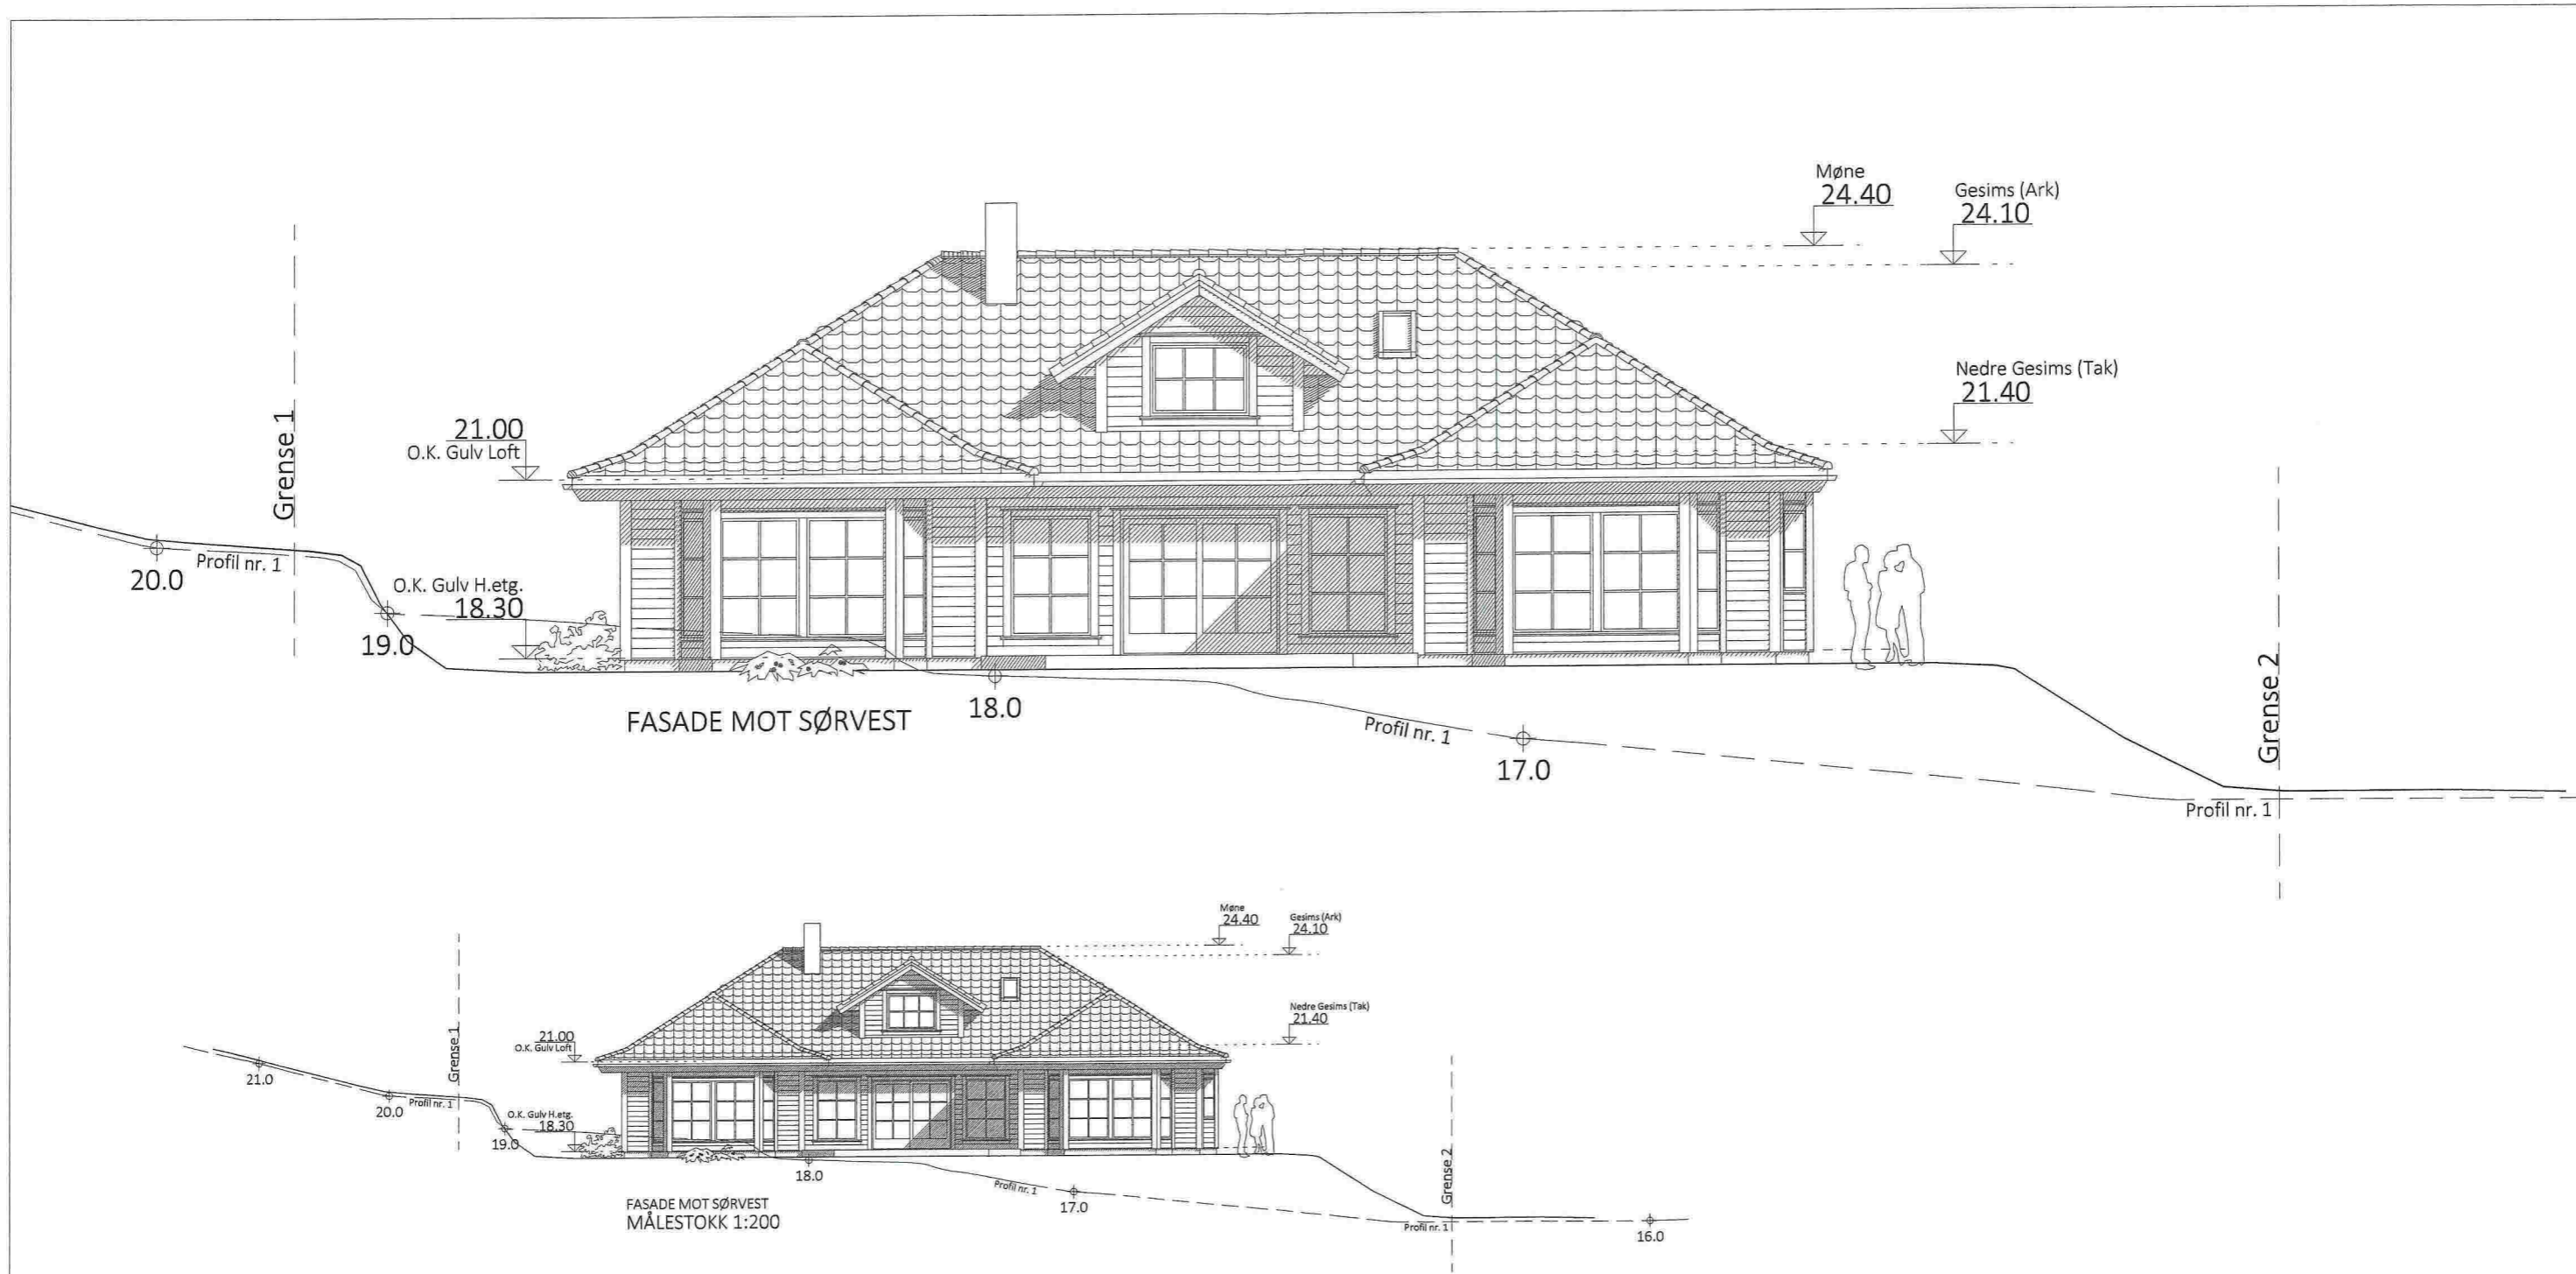

EGEN TYPE
Klassisk
TEK10 01.01.2016

SØKNADSTEGNING

DATA DESIGN SYSTEM

Prosjekt: BOLIG - EGEN TYPE Klassisk
Tegning vedr.: FASEDE MOT SØRVEST

Prosjekt ID: 17-155

Tiltakshaver: JANNICKE ØVRETVEIT & ØYSTEIN ØVREBØ
Byggested: RADØY, Marøyvegen Parsell av G.nr.: 23 B.nr.: 13

Tegn.nr: 504
Målestokk: 1:100 A3
Dato: 04.05.2018
Tegnet av: RS


Arkitekt: E.A. SMITH AS AVD HIBA HUS - 5239 RÅDAL
Leverandør: STEVNEBØ BYGGEVARE AS - 5937 BØVÅGEN

TLF. 40006375
TLF. 56349460



© Tegningen er beskyttet i.h.t. lov om opphavsrett.

E-5

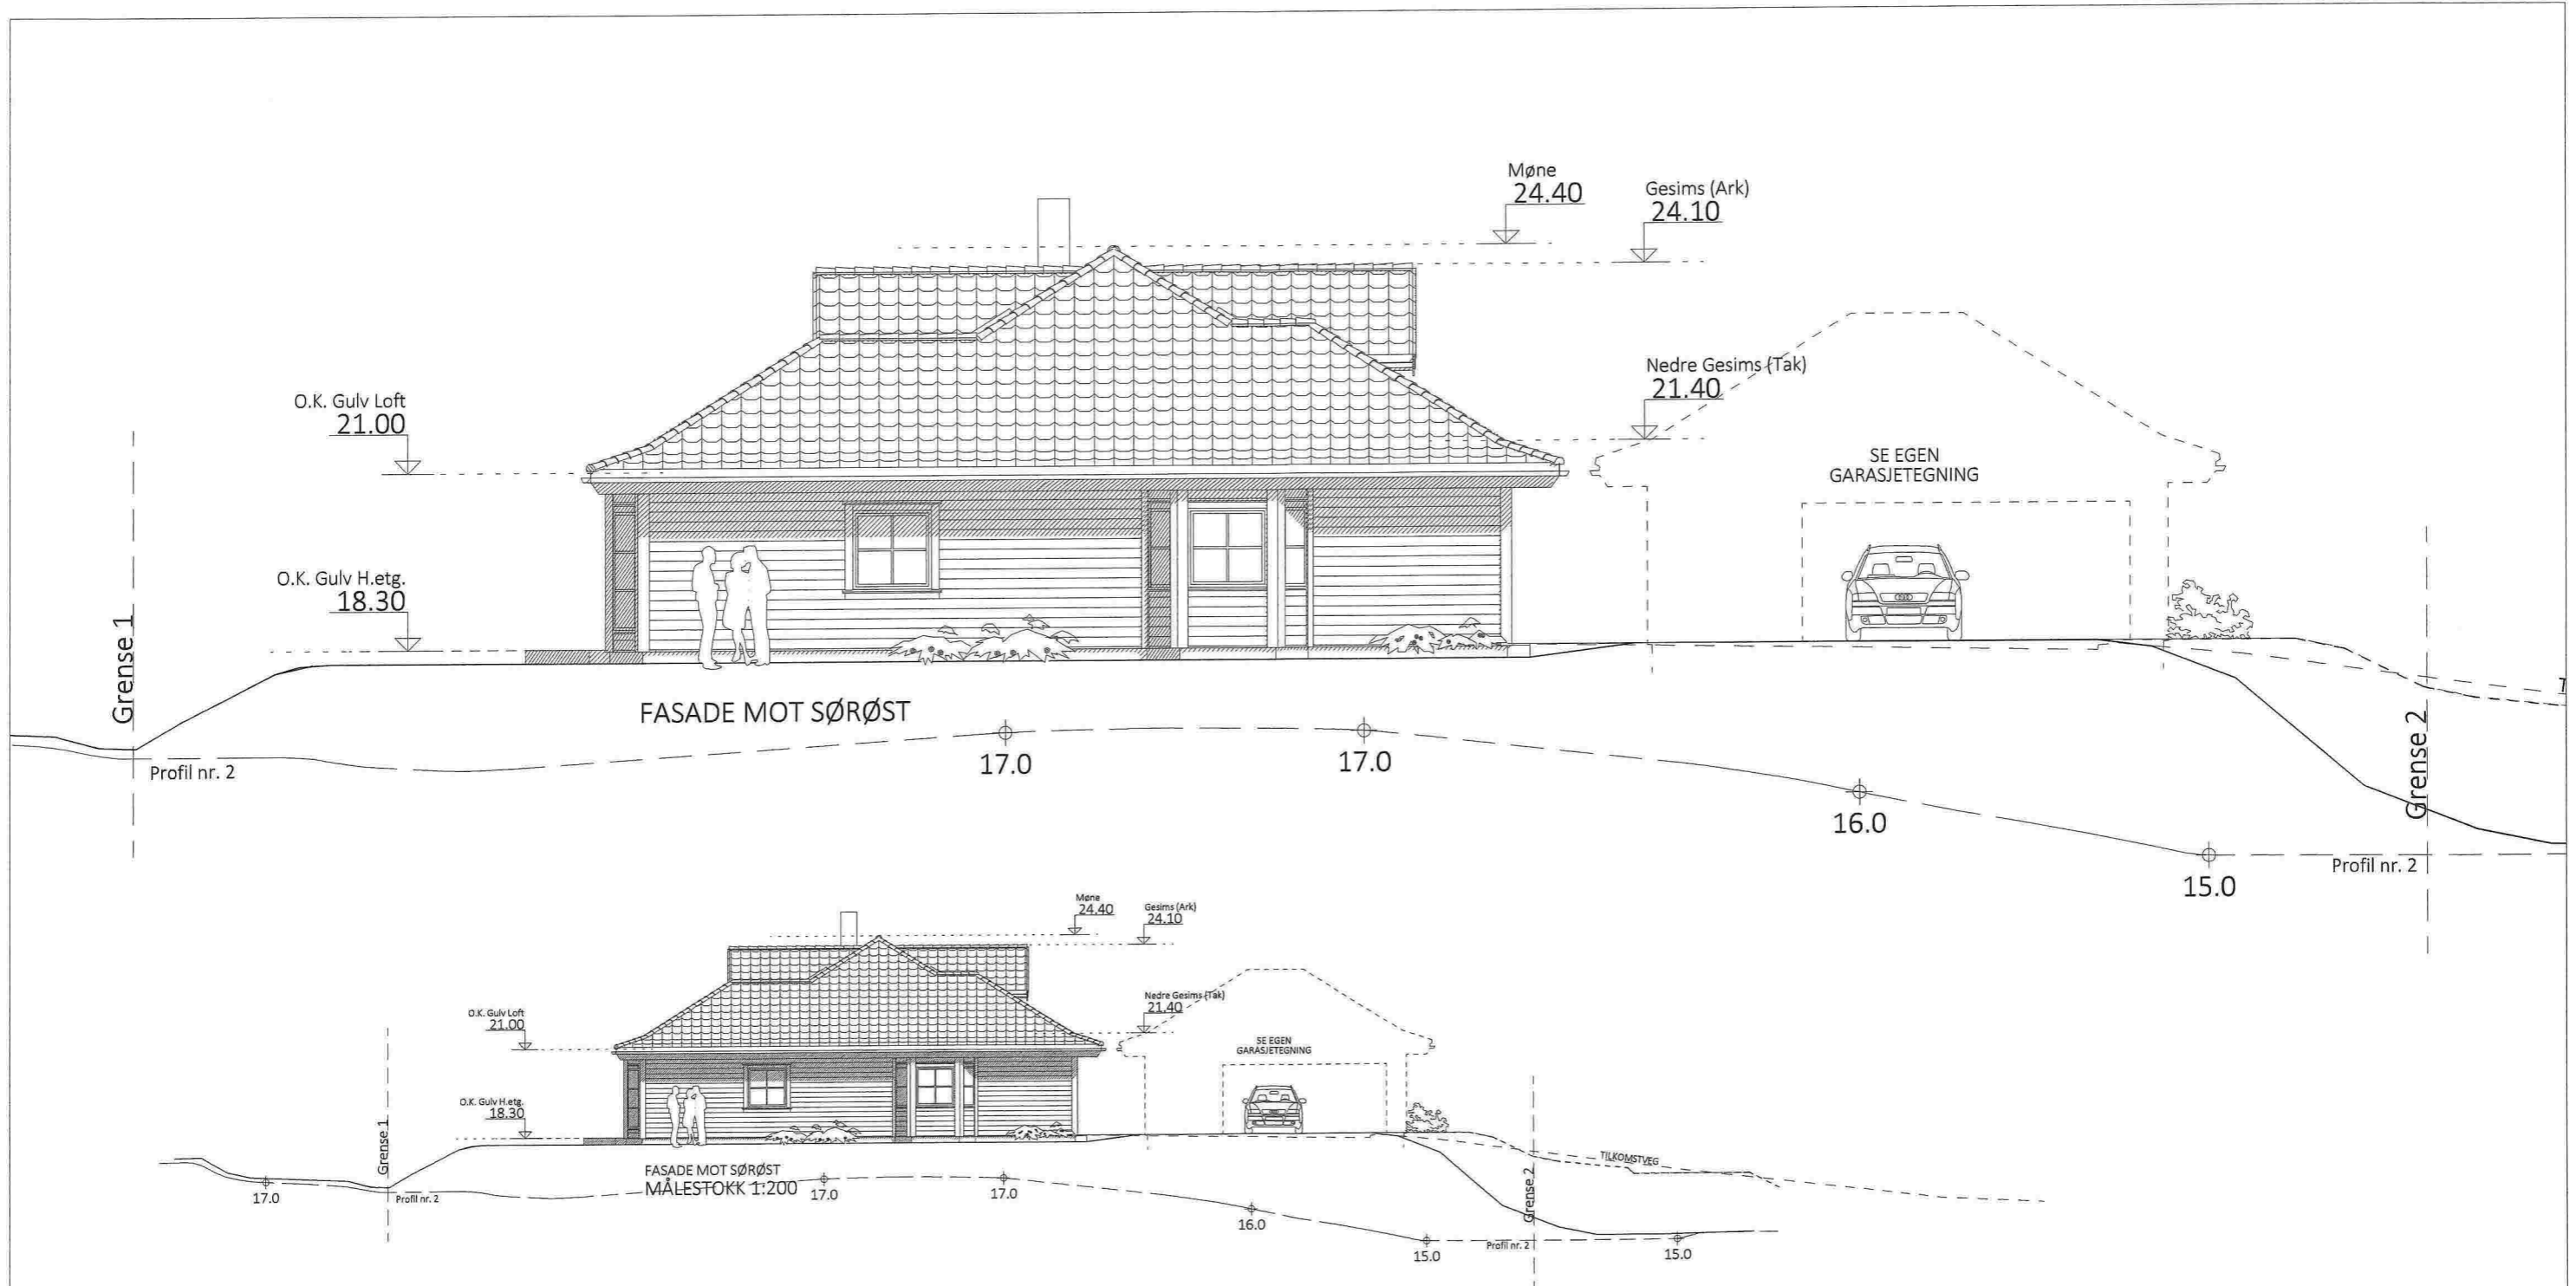

SØKNADSTEGNING

DATA DESIGN SYSTEM


EGEN TYPE
Klassisk
 TEK10 01.01.2016

Prosjekt:	BOLIG - EGEN TYPE Klassisk	Prosjekt ID:	17-155
Tegning vedr.:	FASEDE MOT SØRØST	Tegn.nr:	505
Tiltakshaver:	JANNICKE ØVRETVEIT & ØYSTEIN ØVREBØ	Målestokk:	1:100 A3
Byggested:	RADØY, Marøyvegen Parsell av G.nr.: 23 B.nr.: 13	Dato:	04.05.2018
Arkitekt:	E.A. SMITH AS AVD HIBA HUS - 5239 RÅDAL	Tegnet av:	RS
Leverandør:	STEVNEBØ BYGGEVARE AS - 5937 BØVÅGEN	TLF. 40006375	
		TLF. 56349460	



© Tegningen er beskyttet i.h.t. lov om opphavsrett.

E-6

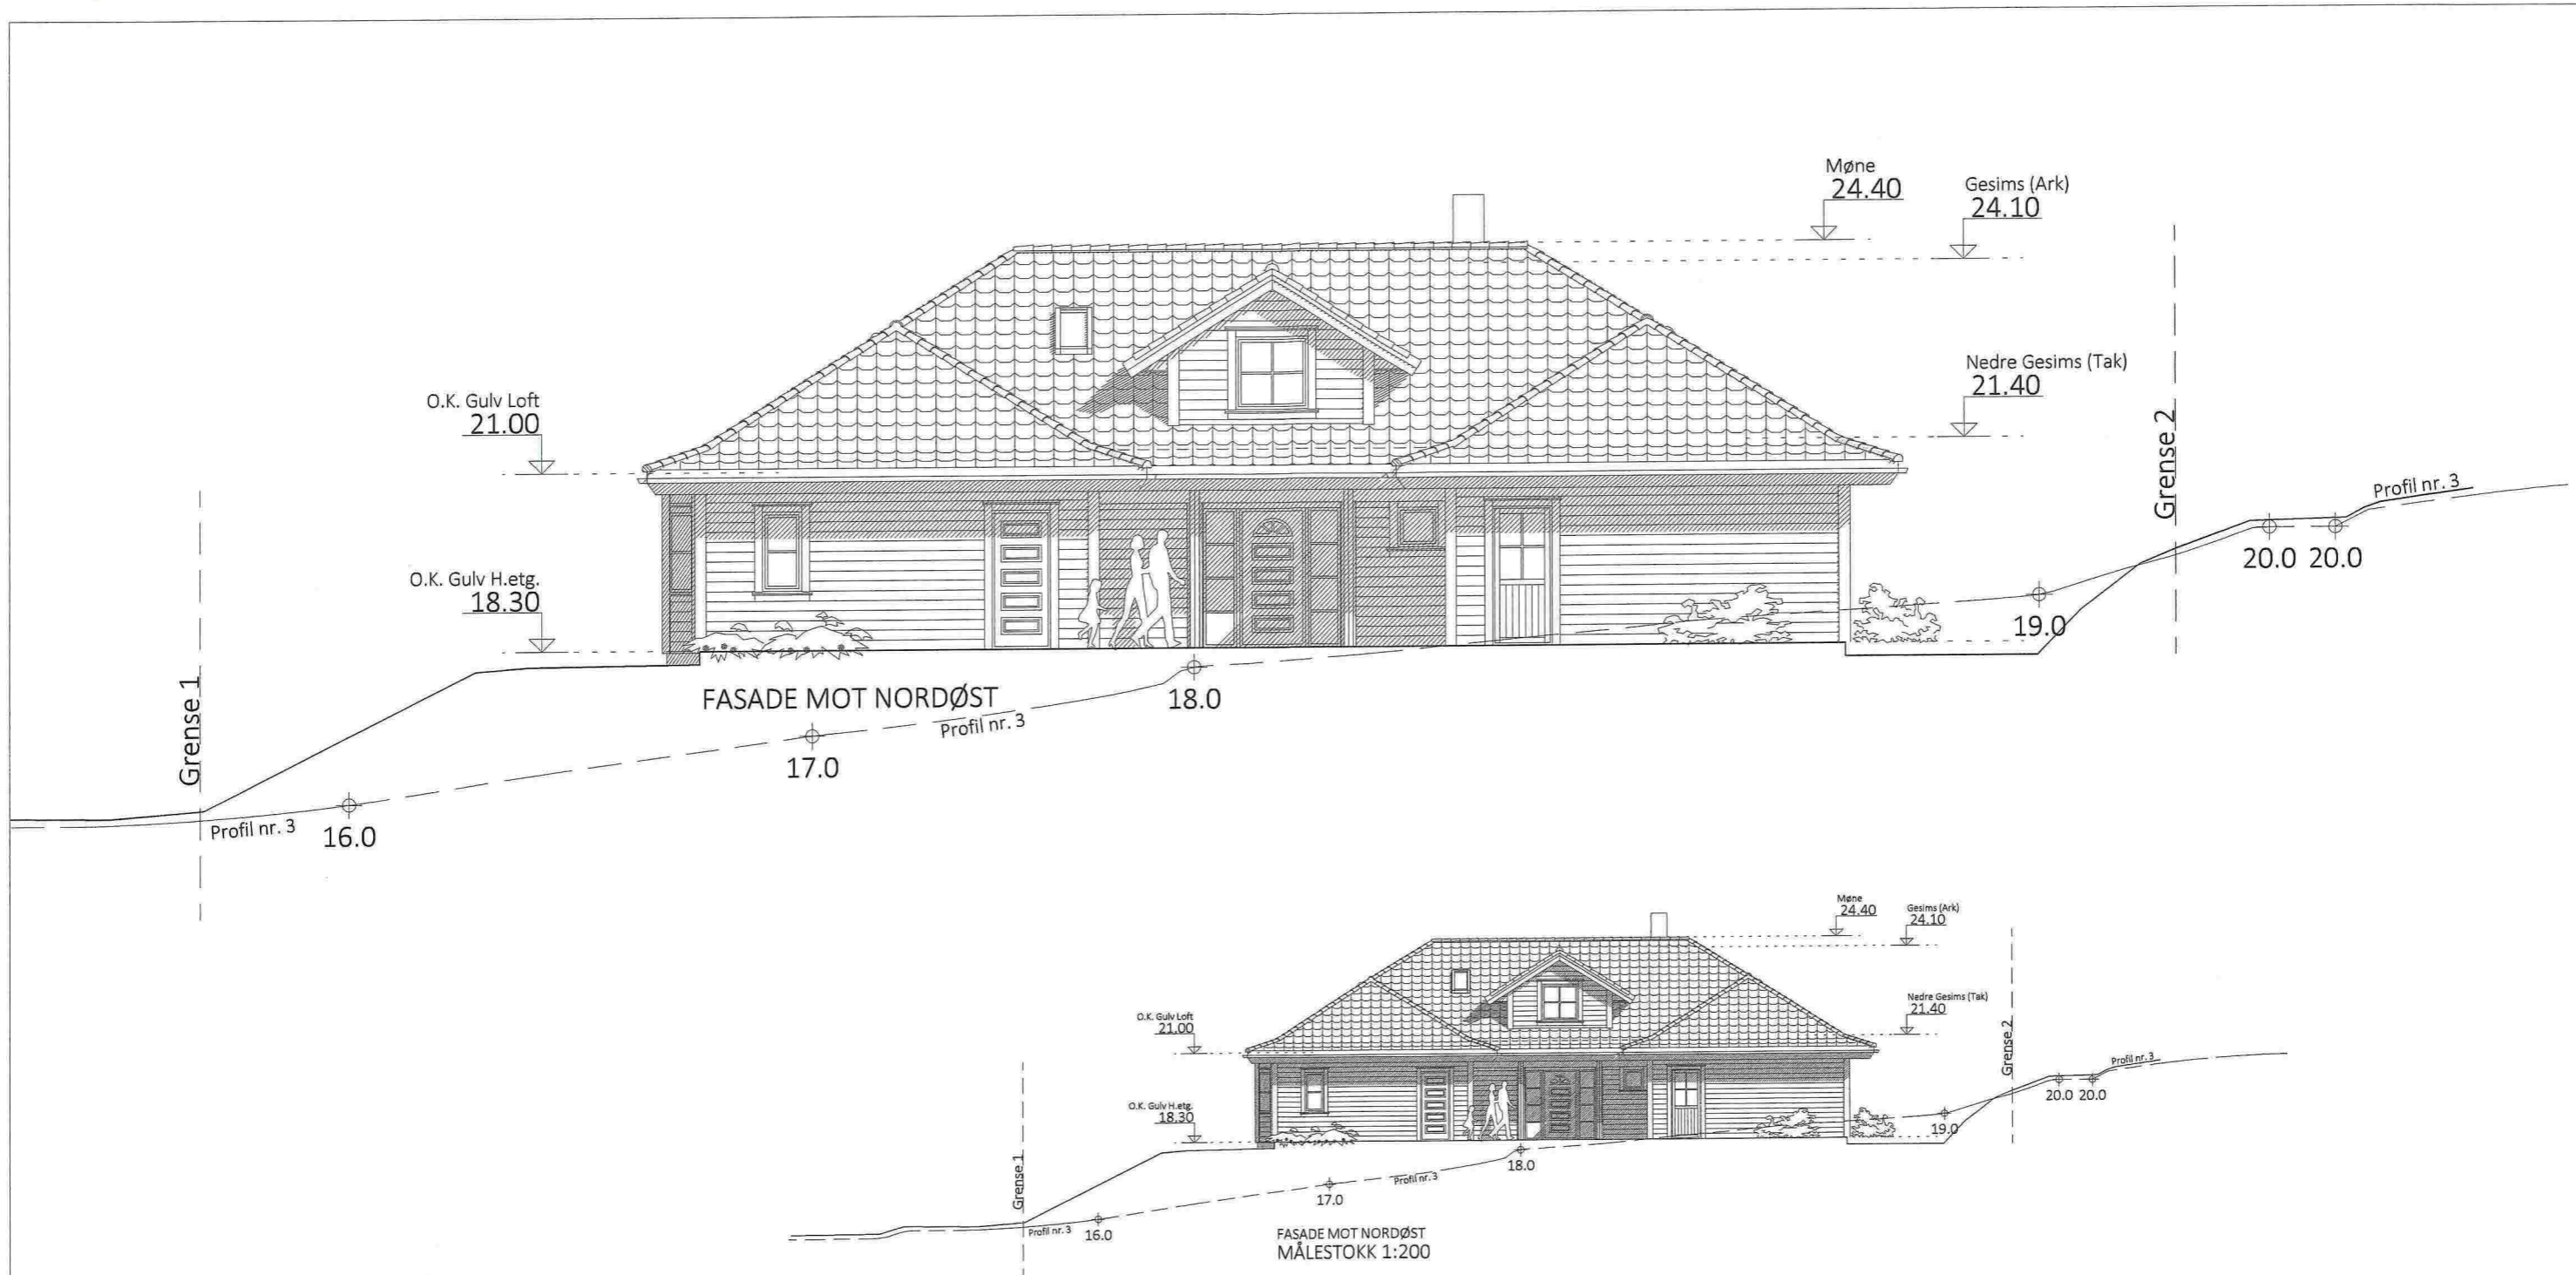

EGEN TYPE
Klassisk
TEK10 01.01.2016

SØKNADSTEGNING

Prosjekt: BOLIG - EGEN TYPE Klassisk
 Tegning vedr.: FASADE MOT NORDØST
 Tiltakshaver: JANNICKE ØVRETVEIT & ØYSTEIN ØVREBØ
 Byggested: RADØY, Marøyvegen Parsell av G.nr.: 23 B.nr.: 13
 Arkitekt: E.A. SMITH AS AVD HIBA HUS - 5239 RÅDAL
 Leverandør: STEVNEBØ BYGGEVARE AS - 5937 BØVÅGEN

Prosjekt ID: 17-155
 Tegn.nr: 506
 Målestokk: 1:100 A3
 Dato: 04.05.2018
 Tegnet av: RS



TLF. 40006375
 TLF. 56349460

DATA DESIGN SYSTEM



© Tegningen er beskyttet i.h.t. lov om opphavsrett.

E-7

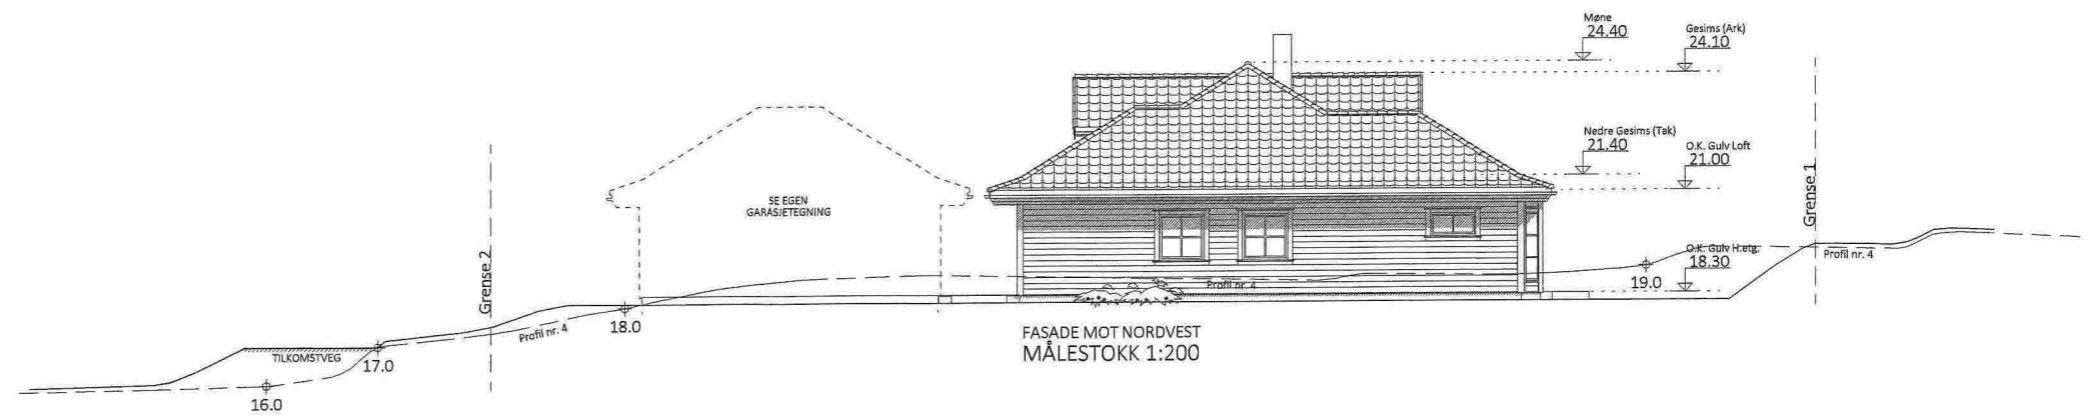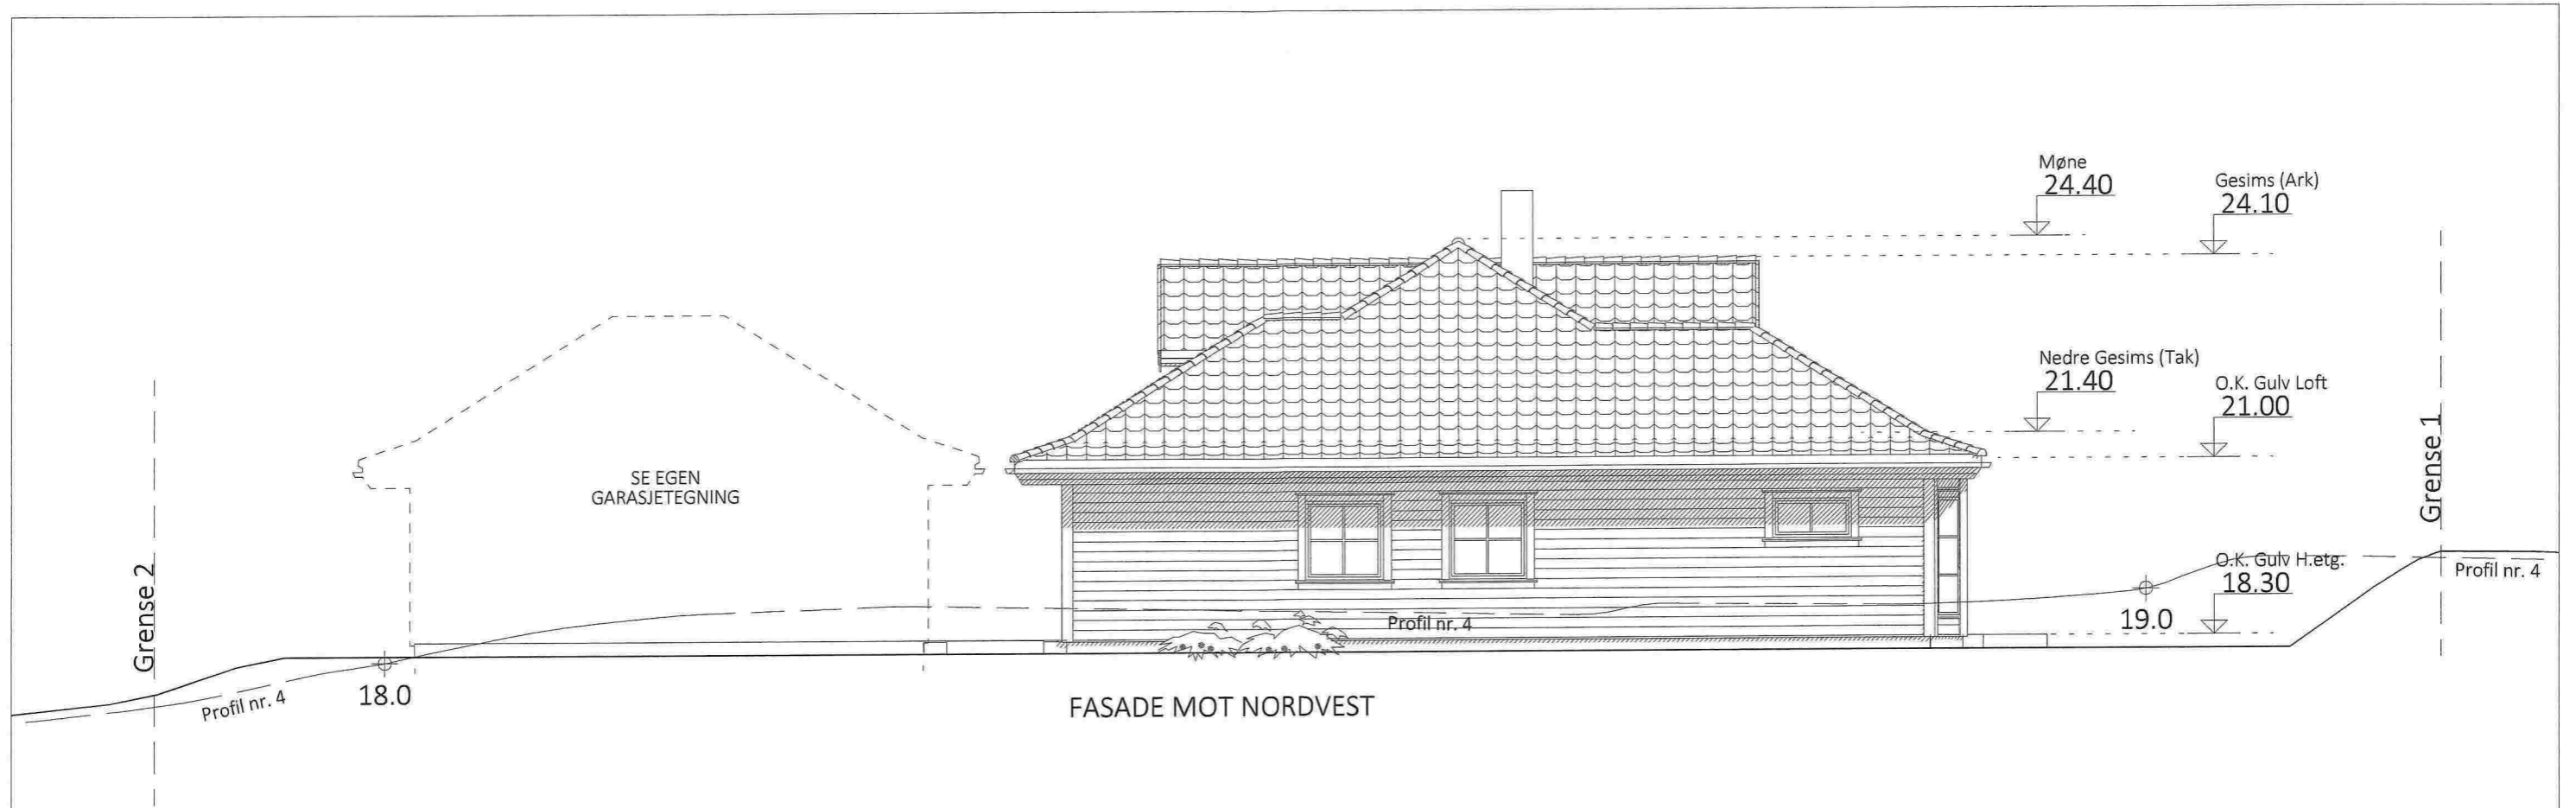

EGEN TYPE
Klassisk
TEK10 01.01.2016

SØKNADSTEGNING

DATA DESIGN SYSTEM

Prosjekt: BOLIG - EGEN TYPE Klassisk
Tegning vedr.: FASADE MOT NORDVEST

Prosjekt ID: 17-155

Tiltakshaver: JANNICKE ØVRETVEIT & ØYSTEIN ØVREBØ
Byggested: RADØY, Marøyvegen Parsell av G.nr.: 23 B.nr.: 13

Tegn.nr: 507

Målestokk: 1:100 A3

Dato: 04.05.2018

Tegnet av: RS

Arkitekt: E.A. SMITH AS AVD HIBA HUS - 5239 RÅDAL
Leverandør: STEVNEBØ BYGGEVARE AS - 5937 BØVÅGEN


TLF. 40006375

TLF. 56349460




© Tegningen er beskyttet i.h.t. lov om opphavsrett.


E-8

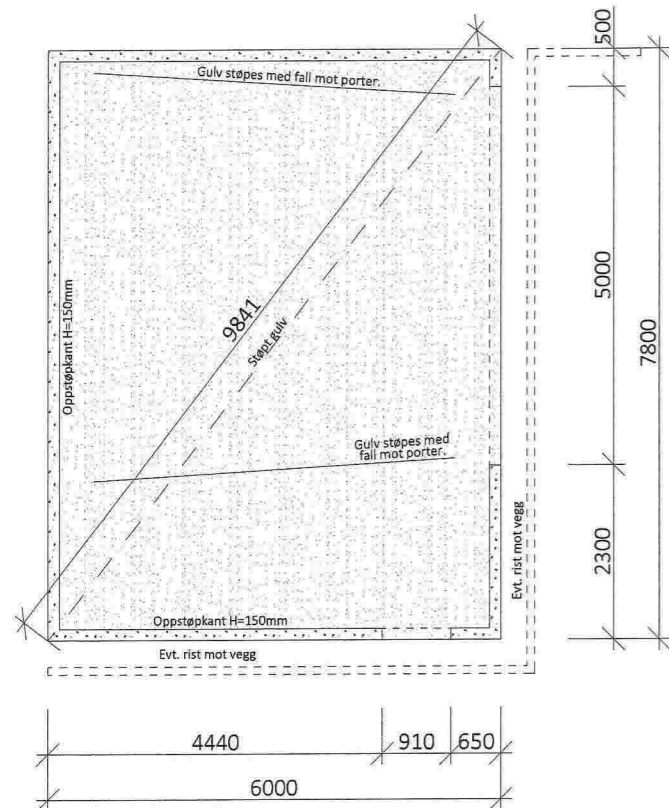

RINGMUR-/FUNDAMENTSPLAN
Diagonalmål : 9841 mm

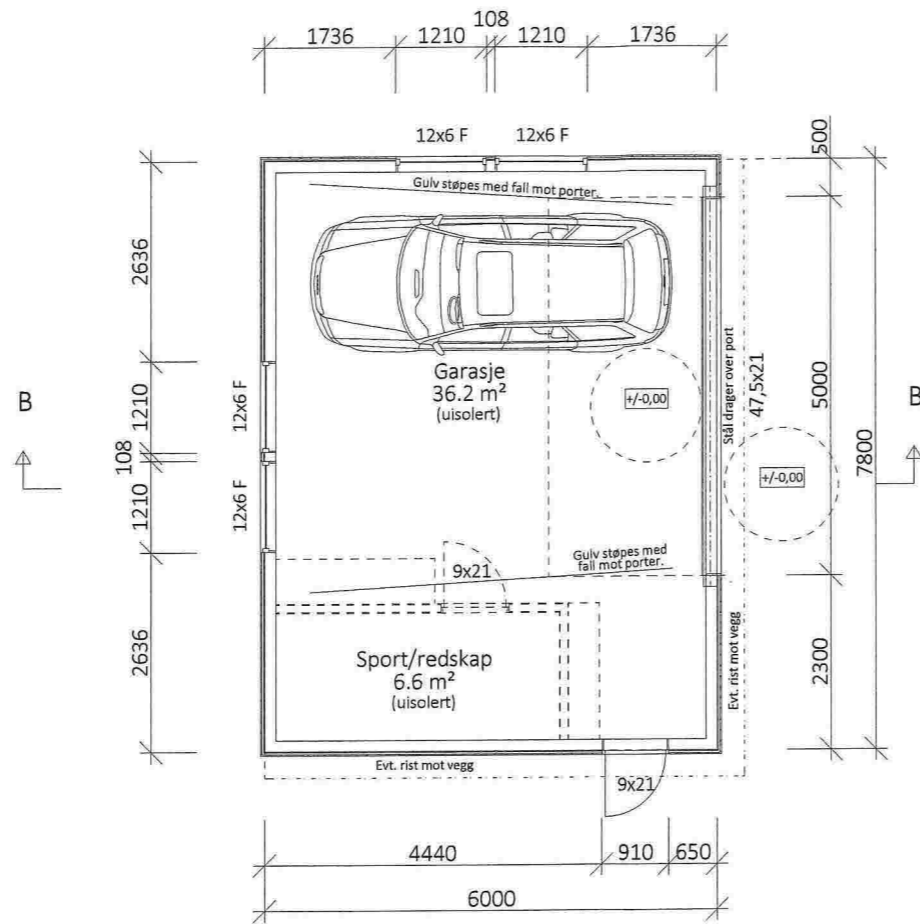

PLAN (GARASJE M/EVT. BOD)
Yttervegg i tre for garasje : 148 mm - usisolert.

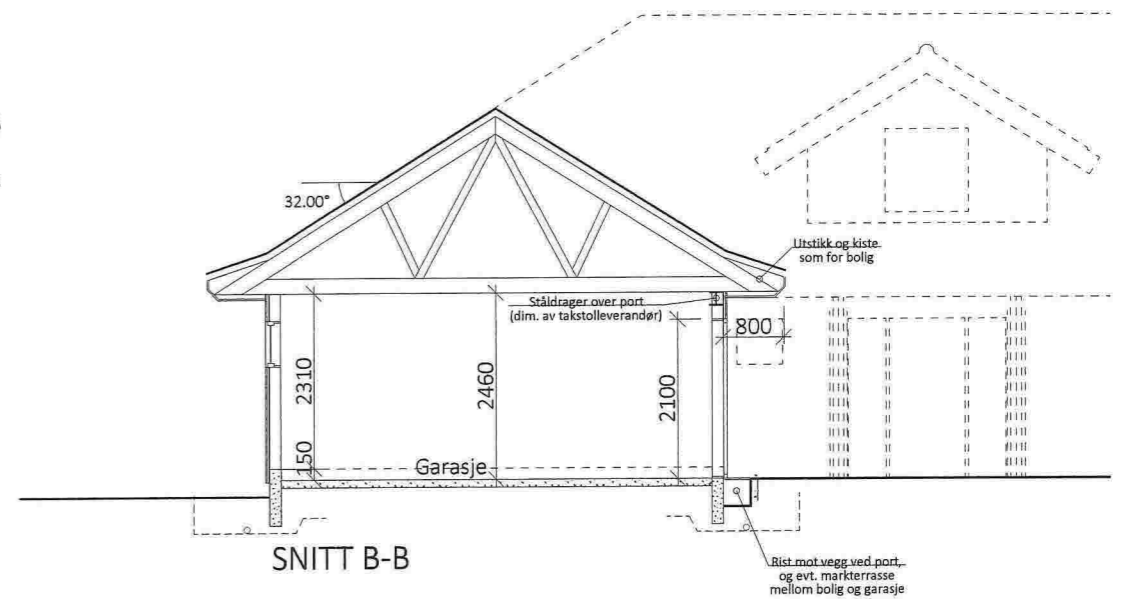

BTA = 48,3 m²
BYA = 48,3 m²
BRA = 42,8 m²

Mønehøyde = 5,10 m (gj. snitt. planert terr.)
Gesimshøyde = 3,15 m (gj.snitt. planert terr.)

SØKNADS-/ARBEIDSTEGNING

Prosjekt: GARASJE - EGEN TYPE M/EVT. BOD.
Tegning vedr.: PLAN OG SNITT

Tiltakshaver: JANNICKE ØVRETVEIT & ØYSTEIN ØVREBØ
Byggested: RADØY, Marøyvegen Parsell av G.nr.: 23 B.nr.: 13

Arkitekt: E.A. SMITH AS AVD HIBA HUS - 5239 RÅDAL
Leverandør: STEVNEBØ BYGGEVARE AS - 5937 BØVÅGEN

Prosjekt ID: 17-155 (GARASJE)
Tegn.nr: 501
Målestokk: 1:100 A3
Dato: 03.05.2018
Tegnet av: RS

TLF. 40006375
TLF. 56349460




© Tegningen er beskyttet i.h.t. lov om opphavsrett.

GARASJE
Egen type
TEK10 01.01.2016

NB! Terrenklinjer på fasadetegningene er kun anbefaling til ferdig planert terreng. Terrengejustering i forhold til eksisterende terreng vil fremgå på eget situasjonsplan med tilhørende profilttegning (ikke prosjektert av E.A. SMITH AS AVD. HIBA HUS.

For vindutsatte områder må det vurderes ekstra vindavstivning/forankring.

E-9

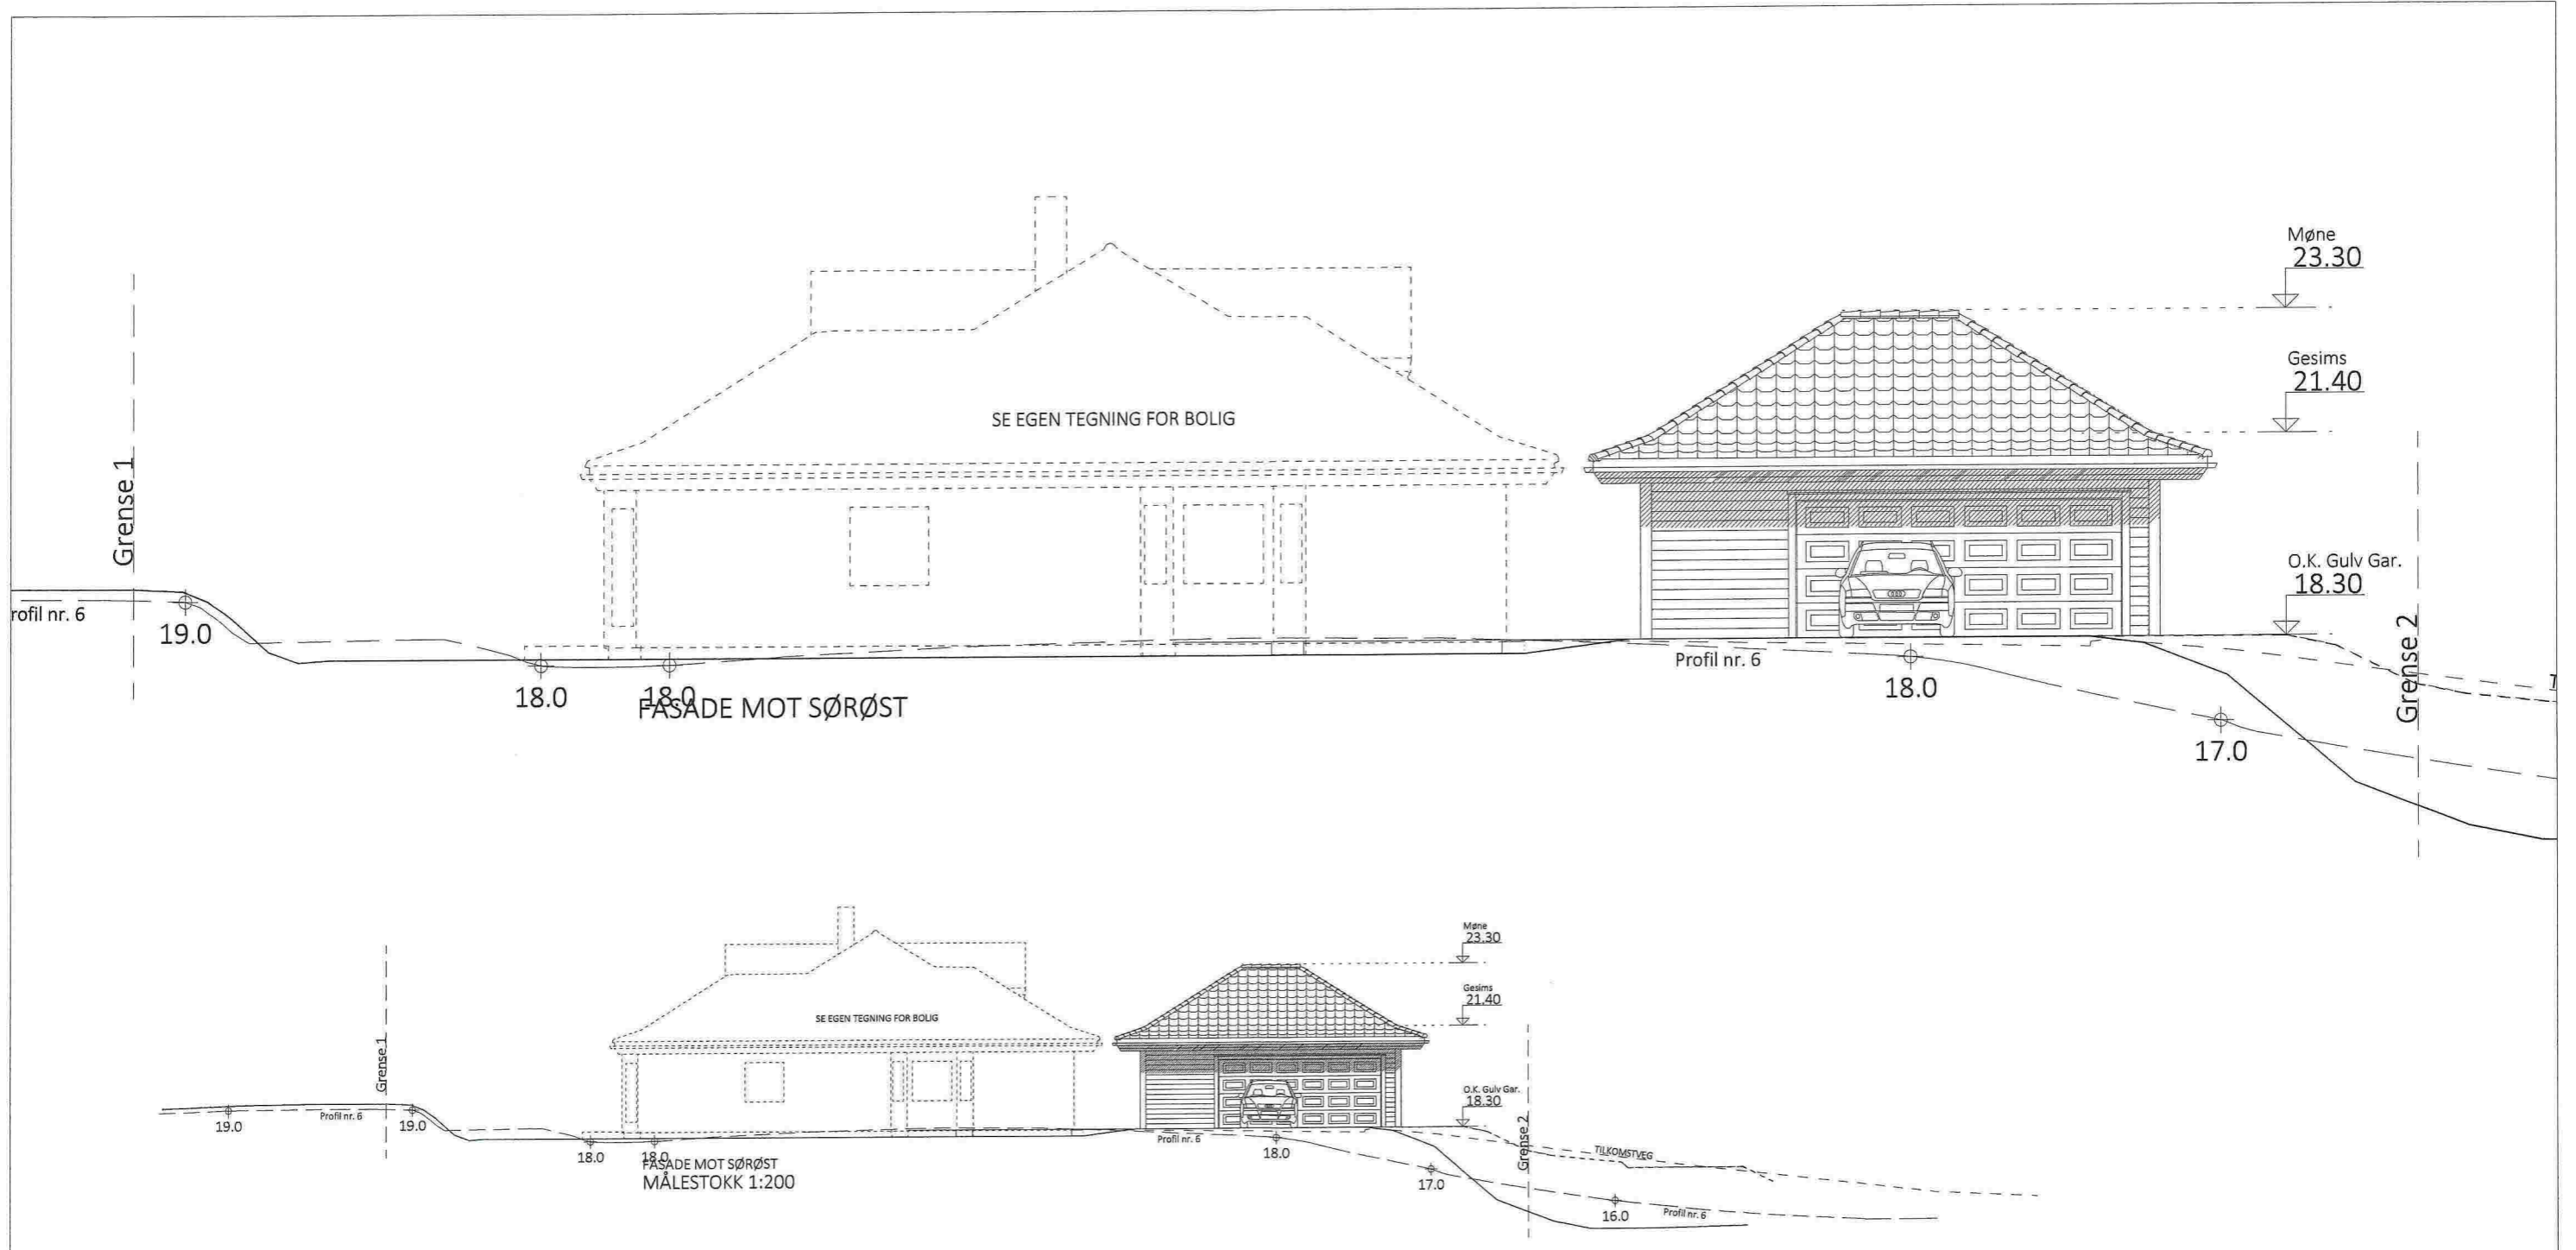

GARASJE
Egen type
TEK10 01.01.2016

SØKNADS-/ARBEIDSTEGNING

DATA DESIGN SYSTEM

Prosjekt: GARASJE - EGEN TYPE M/EVT. BOD.
Tegning vedr.: FASADE MOT SØRØST

Prosjekt ID: 17-155 (GARASJE)

Tiltakshaver: JANNICKE ØVRETVEIT & ØYSTEIN ØVREBØ
Byggested: RADØY, Marøyvegen Parsell av G.nr.: 23 B.nr.: 13


Tegn.nr: 502
Målestokk: 1:100 A3
Dato: 03.05.2018
Tegnet av: RS

Arkitekt: E.A. SMITH AS AVD HIBA HUS - 5239 RÅDAL
Leverandør: STEVNEBØ BYGGEVARE AS - 5937 BØVÅGEN

TLF. 40006375
TLF. 56349460



© Tegningen er beskyttet i.h.t. lov om opphavsrett.

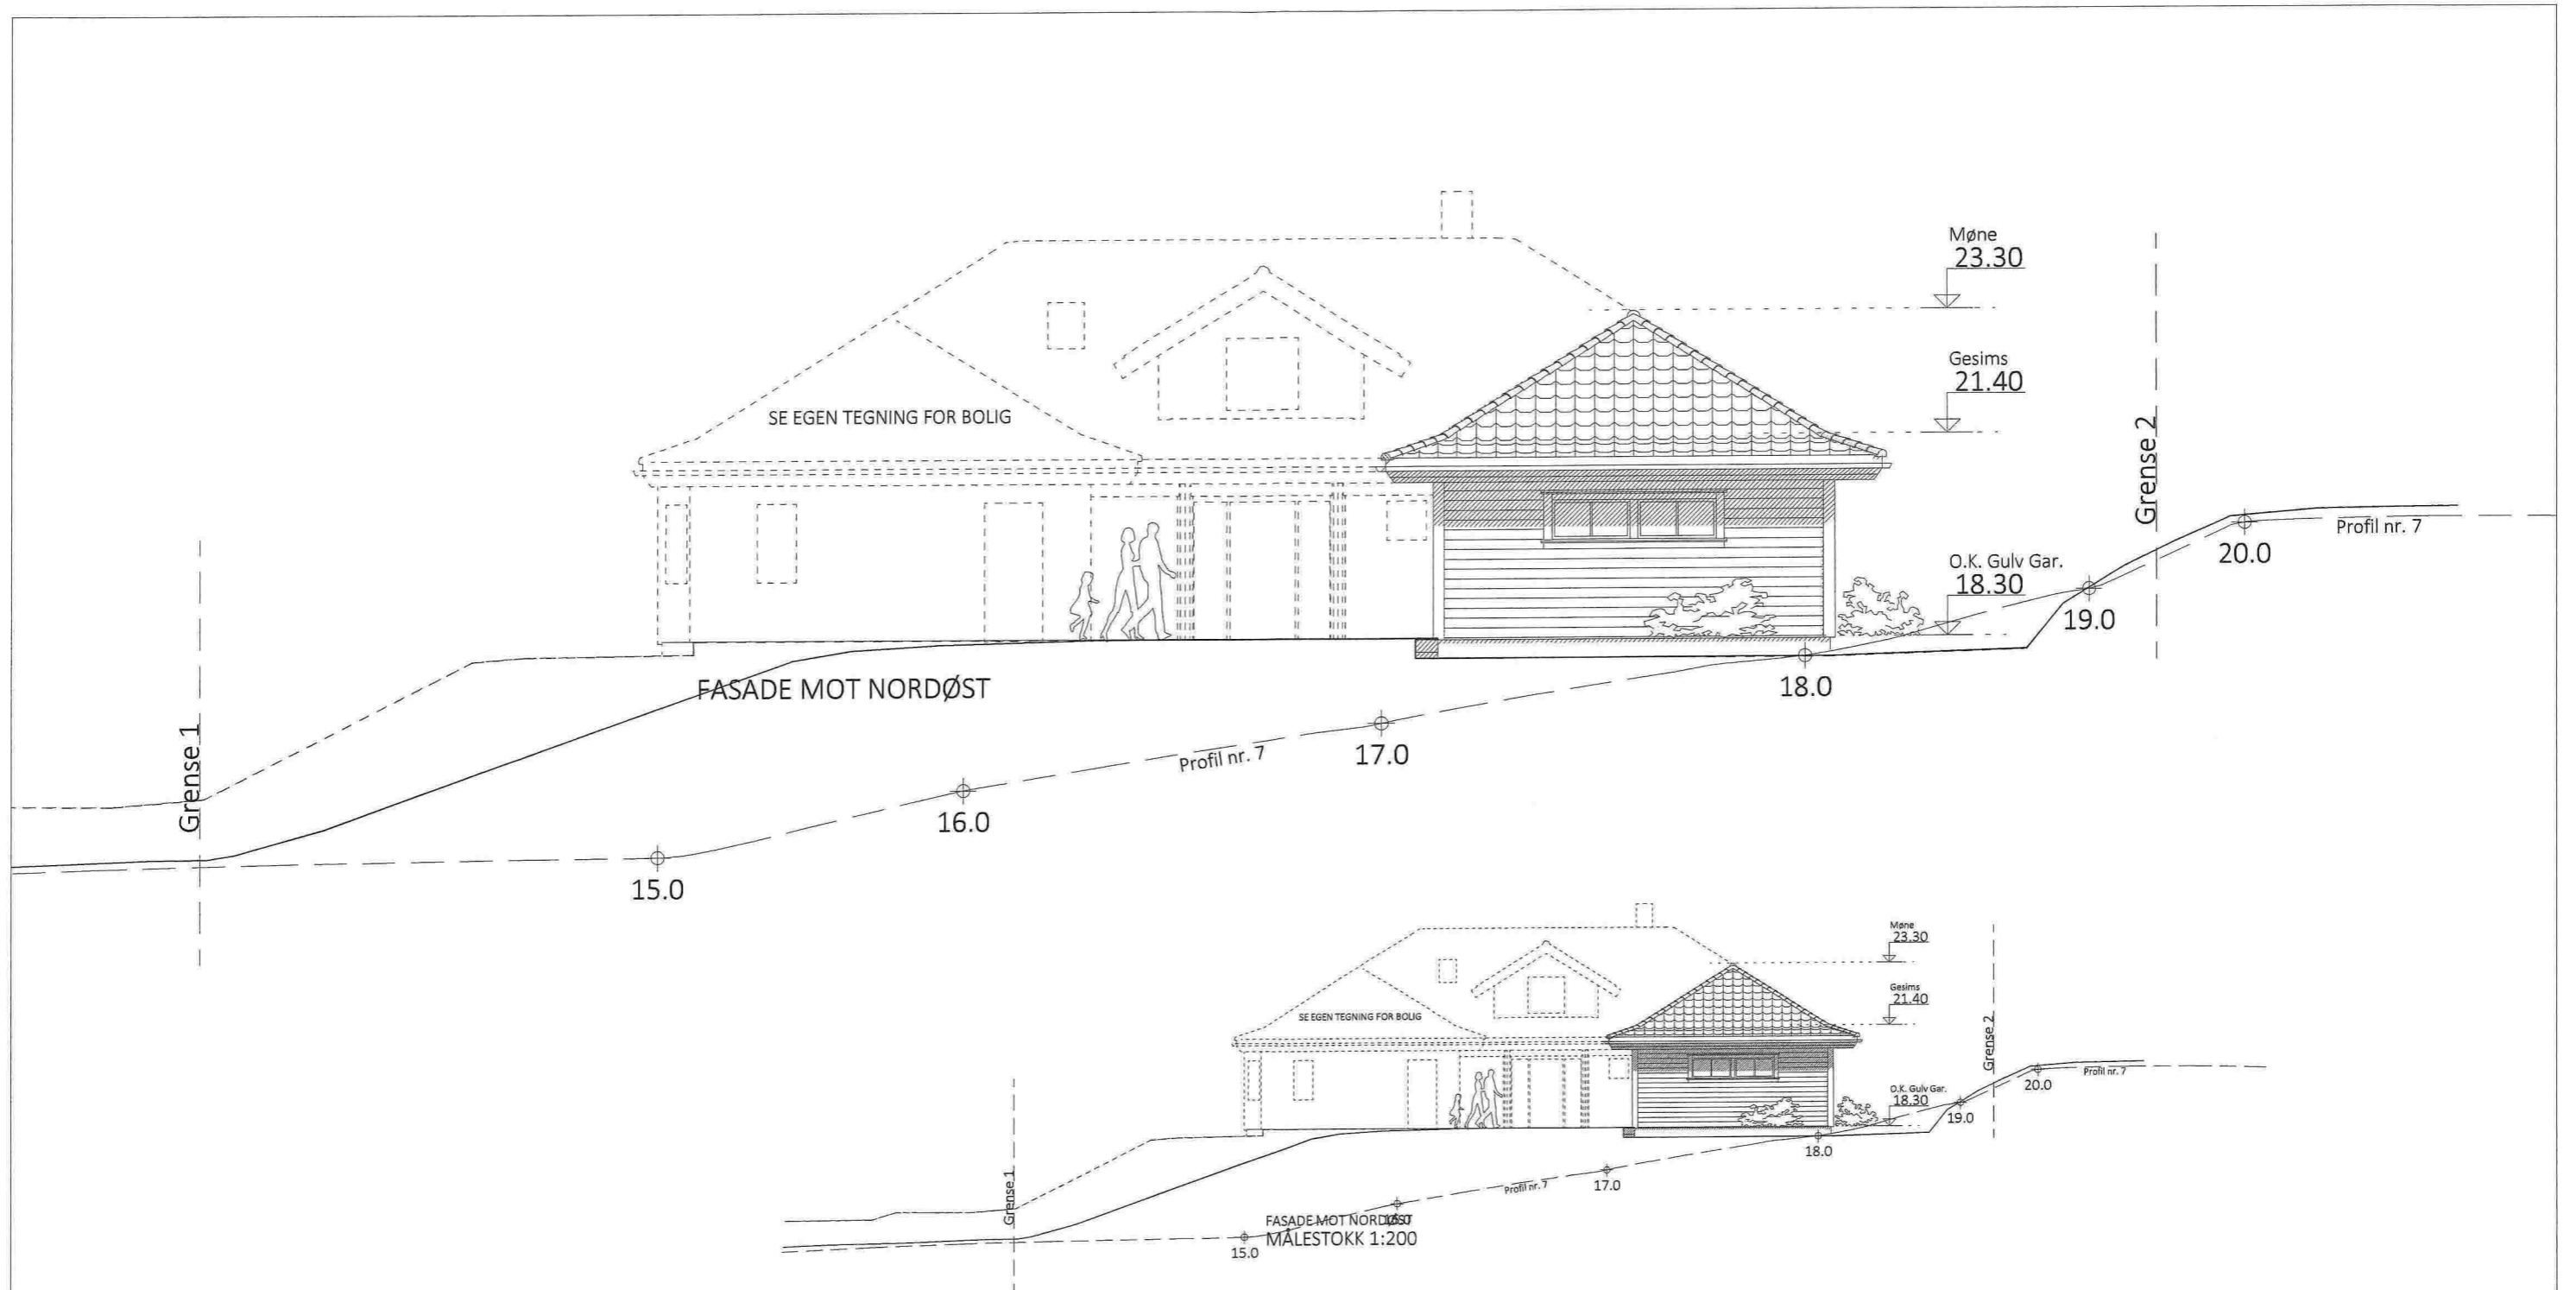

GARASJE
Egen type
TEK10 01.01.2016

SØKNADS-/ARBEIDSTEGNING

Prosjekt: GARASJE - EGEN TYPE M/EVT. BOD.
Tegning vedr.: FASADE MOT NORDØST

Tiltakshaver: JANNICKE ØVRETVEIT & ØYSTEIN ØVREBØ
Byggested: RADØY, Marøyvegen Parsell av G.nr.: 23 B.nr.: 13



Arkitekt: E.A. SMITH AS AVD HIBA HUS - 5239 RÅDAL
Leverandør: STEVNEBØ BYGGEVARE AS - 5937 BØVVÅGEN

Prosjekt ID: 17-155 (GARASJE)
Tegn.nr: 503
Målestokk: 1:100 A3
Dato: 03.05.2018
Tegnet av: RS

TLF. 4006375
TLF. 56349460




E-11

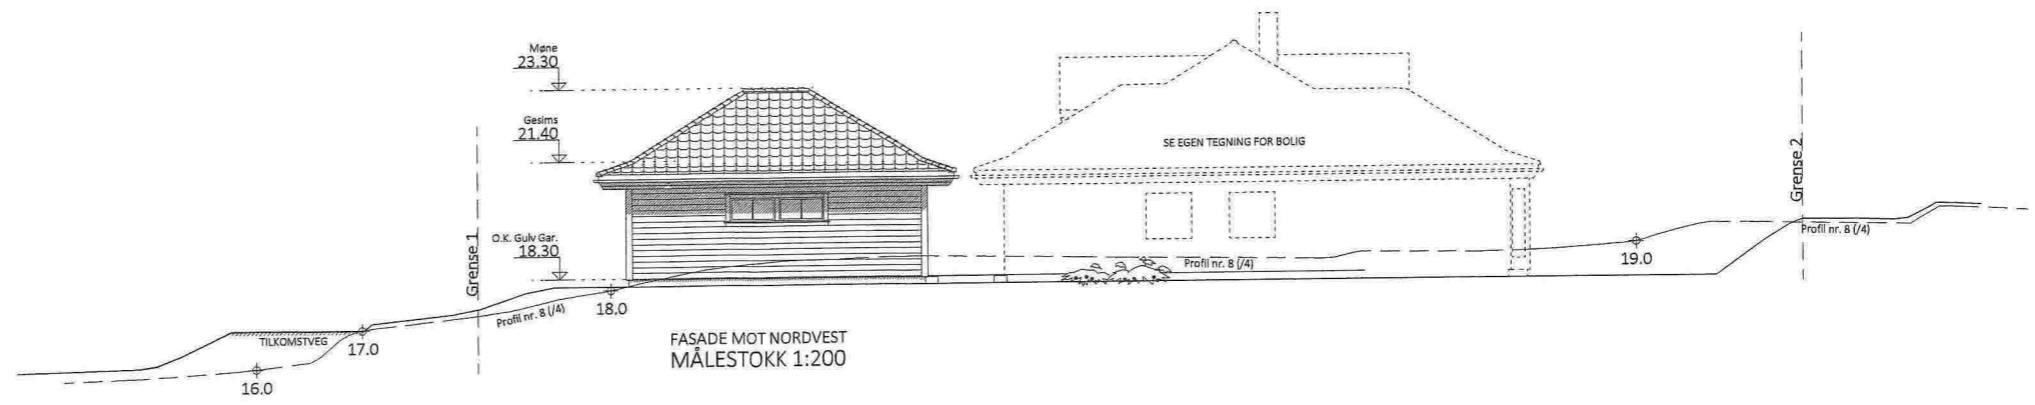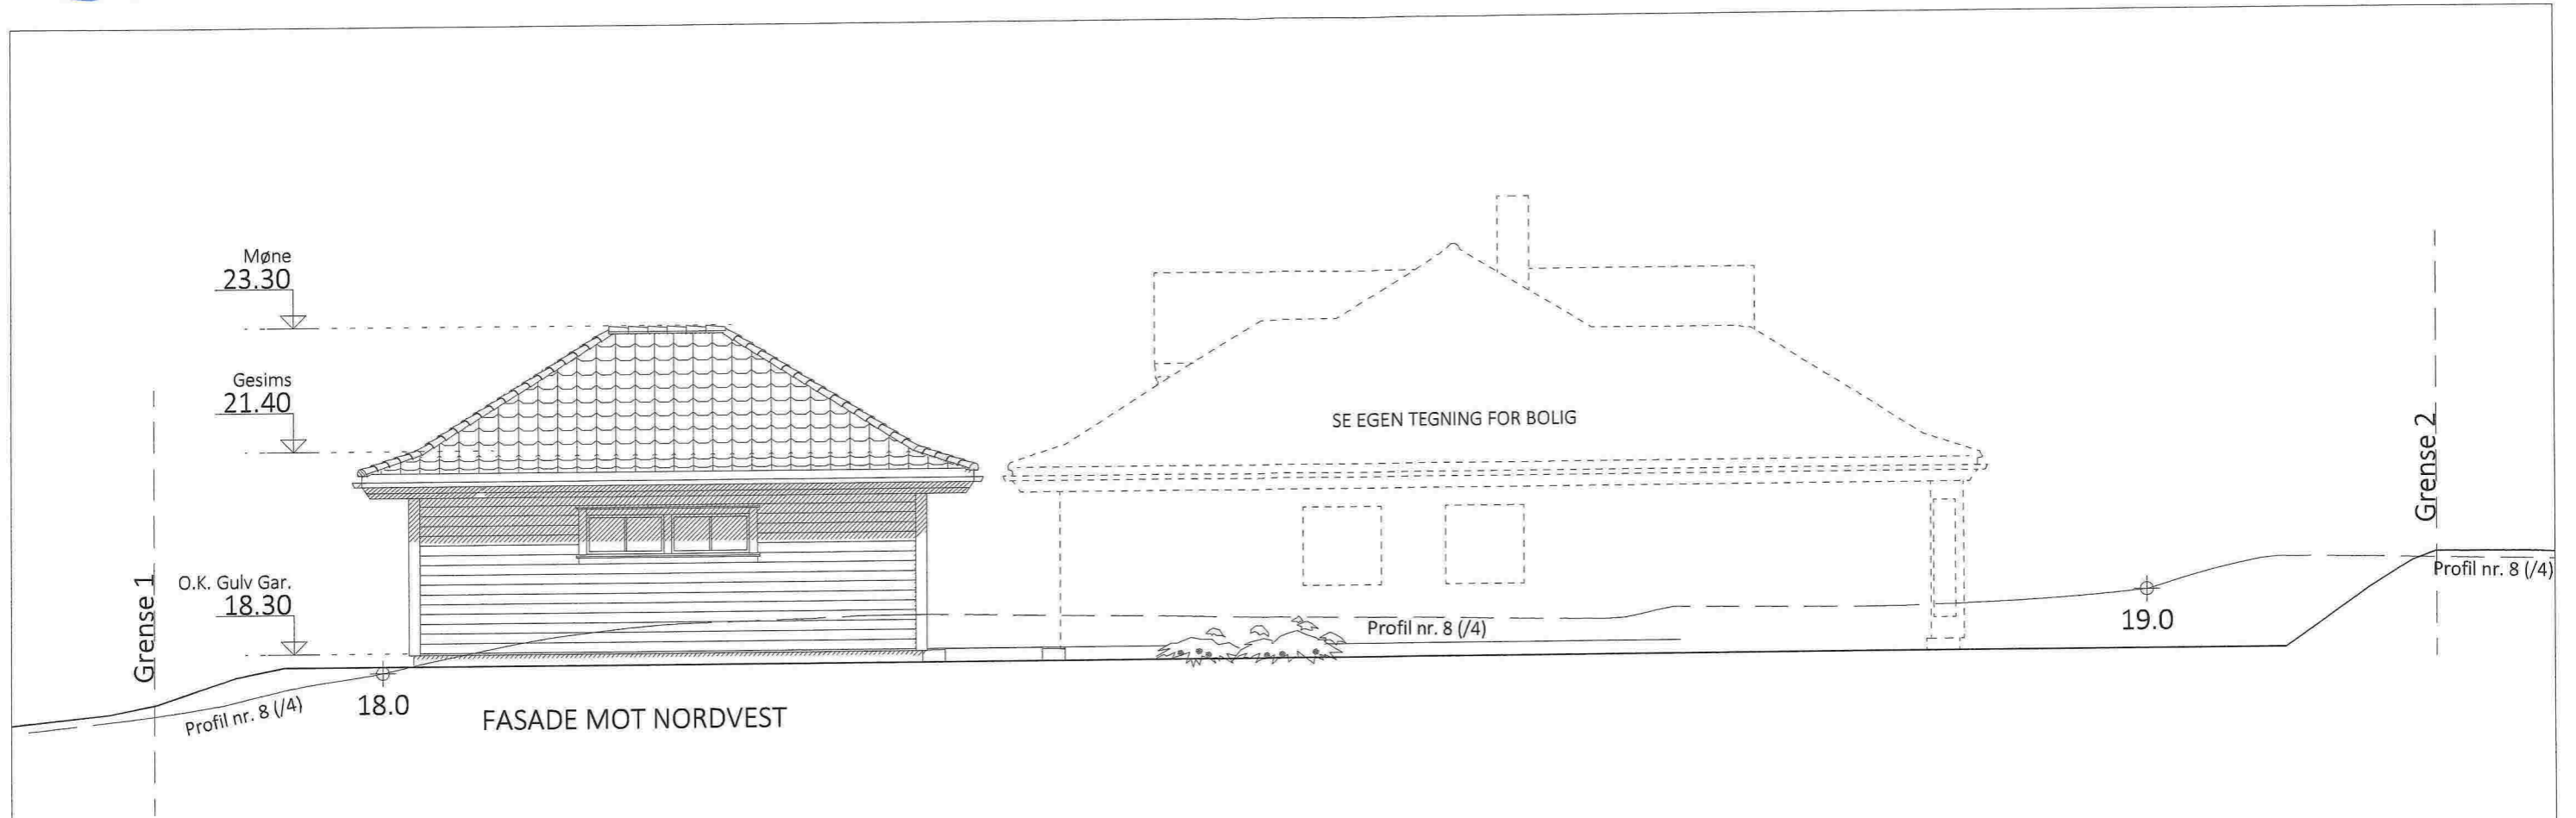

GARASJE
Egen type
TEK10 01.01.2016


SØKNADS-/ARBEIDSTEGNING

DATA DESIGN SYSTEM

Prosjekt:	GARASJE - EGEN TYPE M/EVT. BOD.	Prosjekt ID:	17-155 (GARASJE)
Tegning vedr.:	FASADE MOT NORDVEST	Tegn.nr.:	504
Tiltakshaver:	JANNICKE ØVRETVEIT & ØYSTEIN ØVREBØ	Målestokk:	1:100 A3
Byggested:	RADØY, Marøyvegen Parsell av G.nr.: 23 B.nr.: 13	Dato:	03.05.2018
Arkitekt:	E.A. SMITH AS AVD HIBA HUS - 5239 RÅDAL	Tegnet av:	RS
Leverandør:	STEVNEBØ BYGGEVARE AS - 5937 BØVÅGEN	TLF. 40006375	 HIBA GARASJE
		TLF. 56349460	

© Tegningen er beskyttet i.h.t. lov om opphavsrett.

E-12

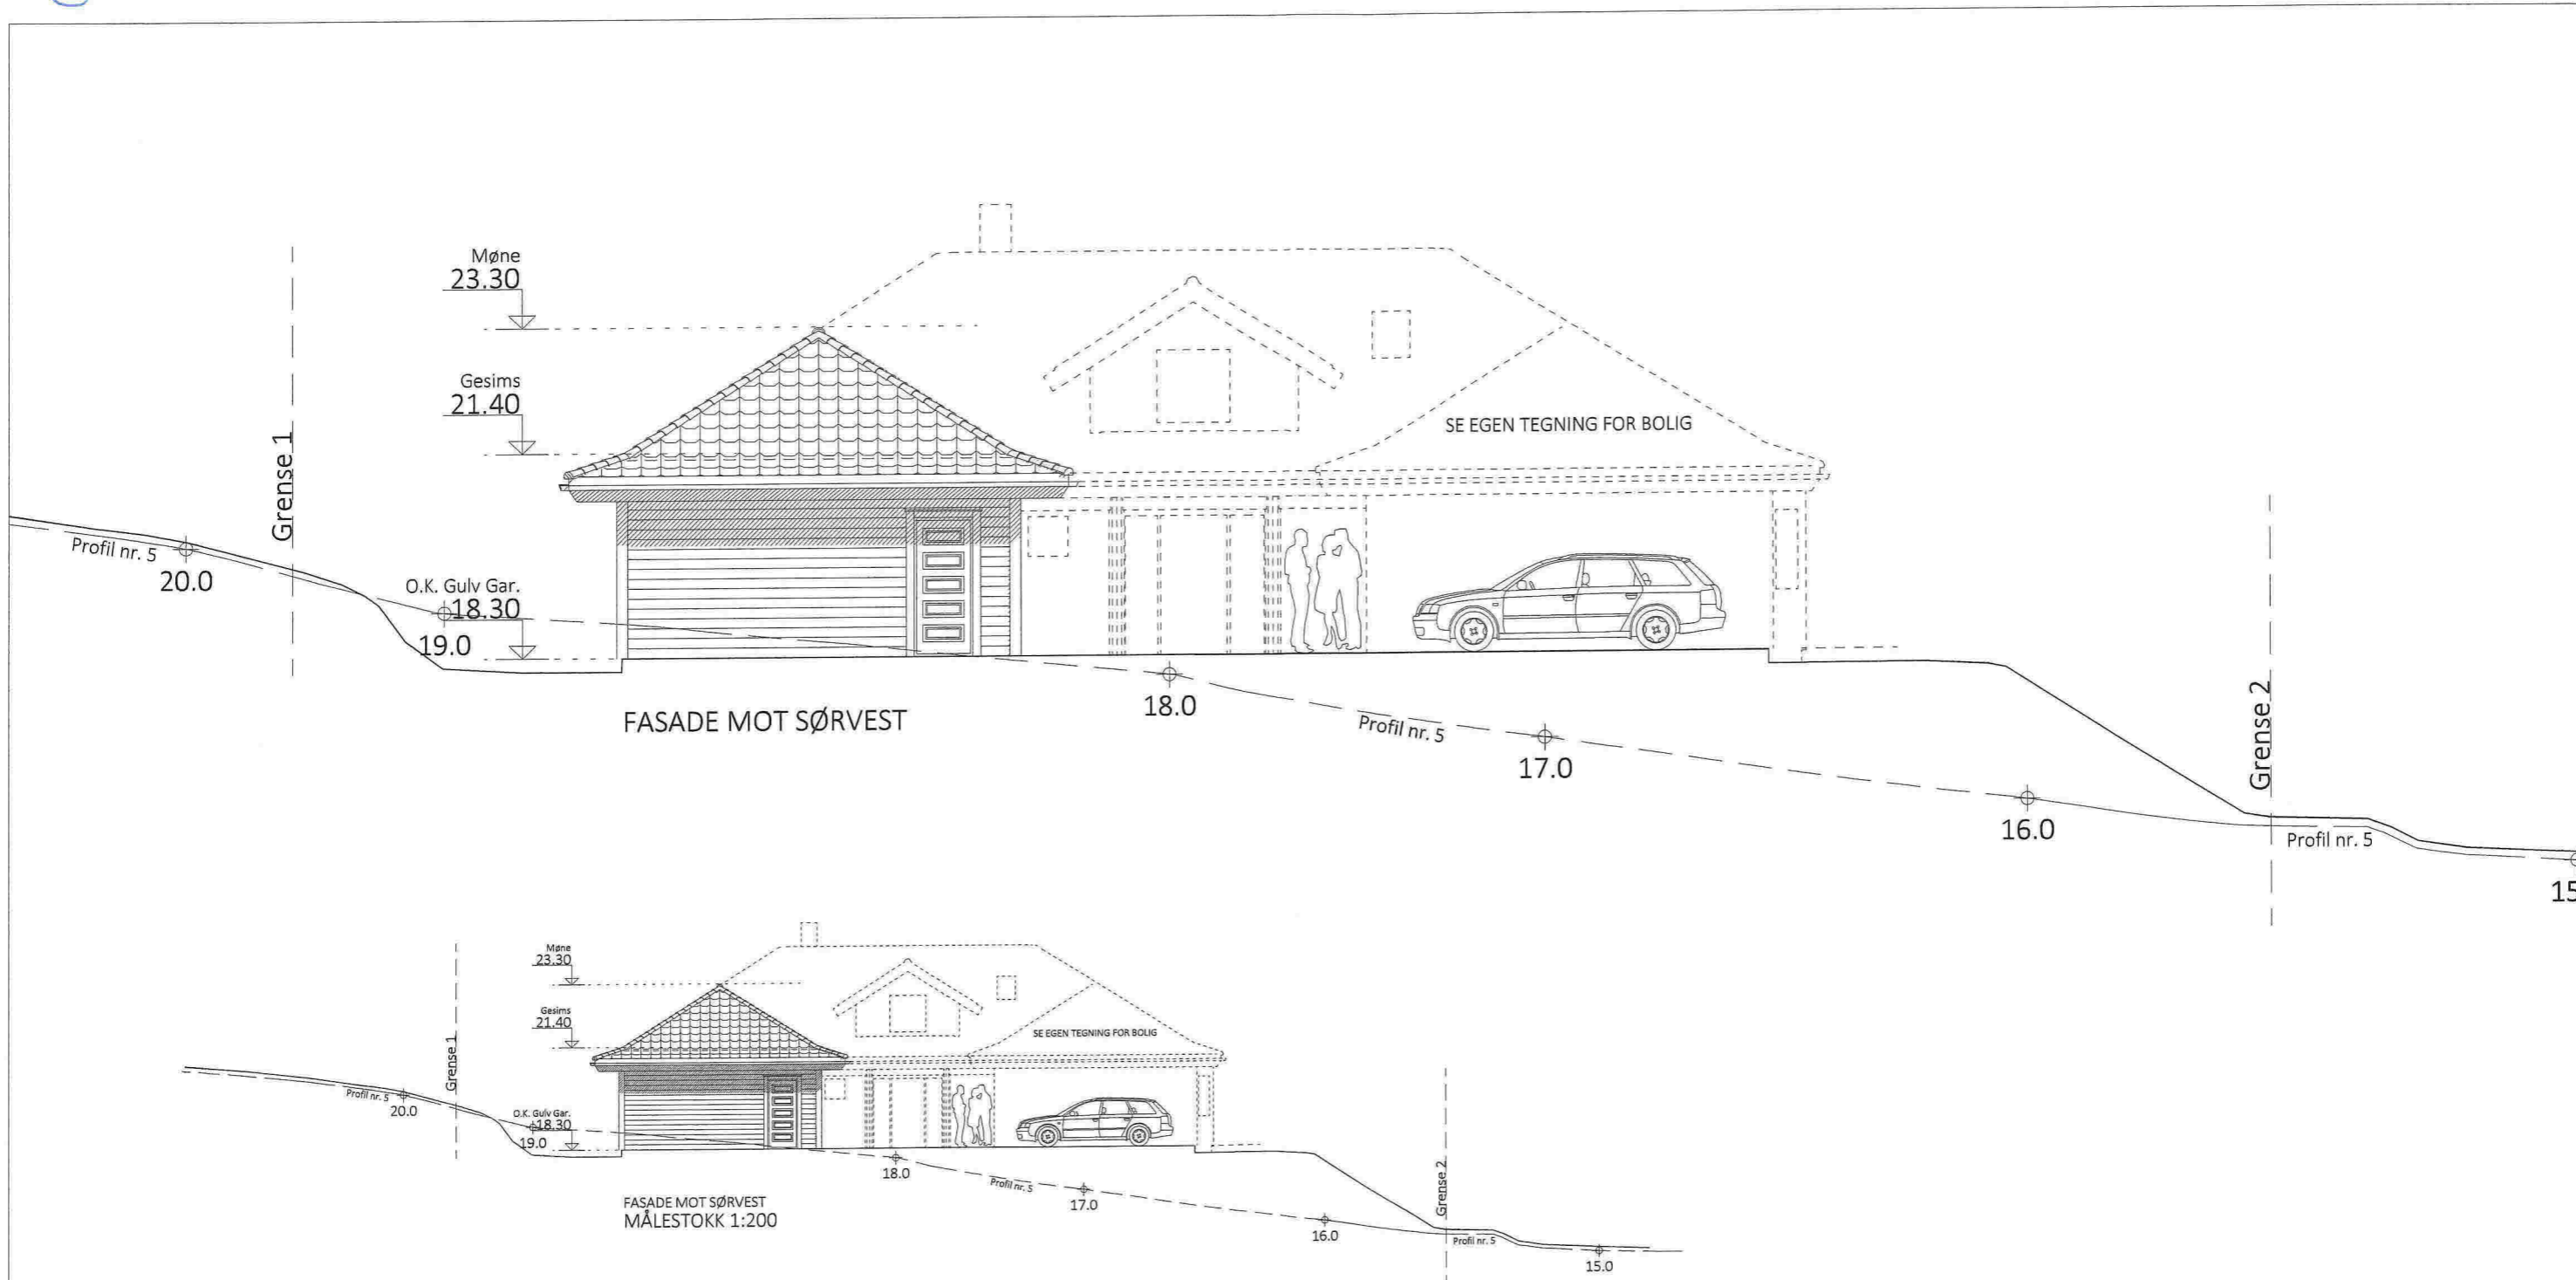

GARASJE
Egen type
TEK10 01.01.2016

SØKNADS-/ARBEIDSTEGNING

DATA DESIGN SYSTEM

Prosjekt: GARASJE - EGEN TYPE M/EVT. BOD.
Tegning vedr.: FASADE MOT SØRVEST

Prosjekt ID: 17-155 (GARASJE)
Tegn.nr.: 505
Målestokk: 1:100 A3
Dato: 03.05.2018
Tegnet av: RS

Tiltakshaver: JANNICKE ØVRETVEIT & ØYSTEIN ØVREBØ
Byggested: RADØY, Marøyvegen Parsell av G.nr.: 23 B.nr.: 13

Arkitekt: E.A. SMITH AS AVD HIBA HUS - 5239 RÅDAL
Leverandør: STEVNEBØ BYGGEVARE AS - 5937 BØVÅGEN

TLF. 40006375
TLF. 56349460



© Tegningen er beskyttet i.h.t. lov om opphavsrett.