
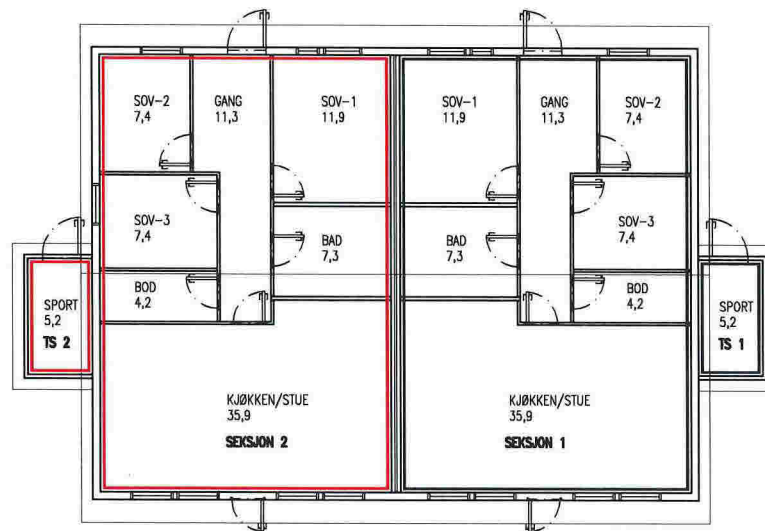


PLAN


SEKSJONERINGSBEGJÆRING
 VEDLEGG 1
 RADØY KOMMUNE
 GNR.45 BNR.452
 BYGGEÅR 2017
 MÅLESTOKK: 1:200
 DATO: 21.06.18
 ADRESSE: SELFALLET
 5936 MANGER


DATE/SIGN	OBS! * TEGNINGEN KAN PRINTES I FEIL SKALA * IKKE TA MÅL DIREKTE PÅ TEGNING * BRUK BARE OPPGITTE MÅL	I HENHOLD TIL LOVVERK ER DENNE TEGNINGEN ARKOCONSULT AS SIN EIENDOM. DENNE TEGNINGEN KAN IKKE BLI BRUKT, OFFENTLIGGJORT ELLER GIG VIDERE TIL TREDJEPART UTEN VÅRIT SKRIFTLIGE SAMTYKKE. OVERTREDELSE AV DETTE KAN SØKSMÅL.
	HELLAND EIENDOM & INVEST AS 2 MANNES BOLIG	REVISION/DATE: PROJECT NO.: 2017159
REV. DESCRIPTION	GBNR. 45/452, RADØY SEKSJONERING	DRAWING NO.: 59317159A01
		SCALE: 1:200 FORMAT: A4
	ARCOCONSULT AS, Postboks 103, 5291 Valest.f. Tel.: 56390003 - Fax.: 56191130 - Mob.: 93241511 Mail: post@arkoconsult.no - Org.nr.: 997089782 MVA	DRAWN: LAH DATE: 21.06.18 CHECKED: PKT DATE: 21.06.18



PLAN


SEKSJONERINGSBEGJÆRING
 VEDLEGG 1
 RADØY KOMMUNE
 GNR.45 BNR.452
 BYGGEÅR 2017
 MÅLESTOKK: 1:200
 DATO: 21.06.18
 ADRESSE: SELFALLET
 5936 MANGER

REV. / DESCRIPTION	DATE/SIGN	ORSI <ul style="list-style-type: none"> • TEGNINGEN KAN PRINTES I FEIL SKALA • IKKE TA MÅL DIREKTE PÅ TEGNING • BRUK BARE OPPGITTE MÅL 	I HENHOLD TIL LOVVERK ER DENNE TEGNINGEN ARKOCONSULT AS SIN EIENDOM. DENNE TEGNINGEN KAN IKKE BLI BRUKT, OFFENTLIGGJORT ELLER GIS VIDERE TIL TREDJEPART UTEN VÅRT SKRITLIGE SAMTYKKE. OVERTREDELSE AV DETTE KAN SØKSMÅL.	
	HELLAND EIENDOM & INVEST AS 2 MANN'S BOLIG		REVISION/DATE:	
GBNR. 45/452, RADØY SEKSJONERING		PROJECT NO.: 2017159	DRAWING NO.: 59317159A01	
 ARKOCONSULT AS, Postboks 103, 5291 Valest.f. Tel.: 56390003 - Fax.: 56191130 - Mob.: 93241511 Mail: post@arkoconsult.no - Org.nr.: 997089782 MVA		SCALE: 1:200	FORMAT: A4	
		DRAWN: LAH	DATE: 21.06.18	
		CHECKED: PKT	DATE: 21.06.18	

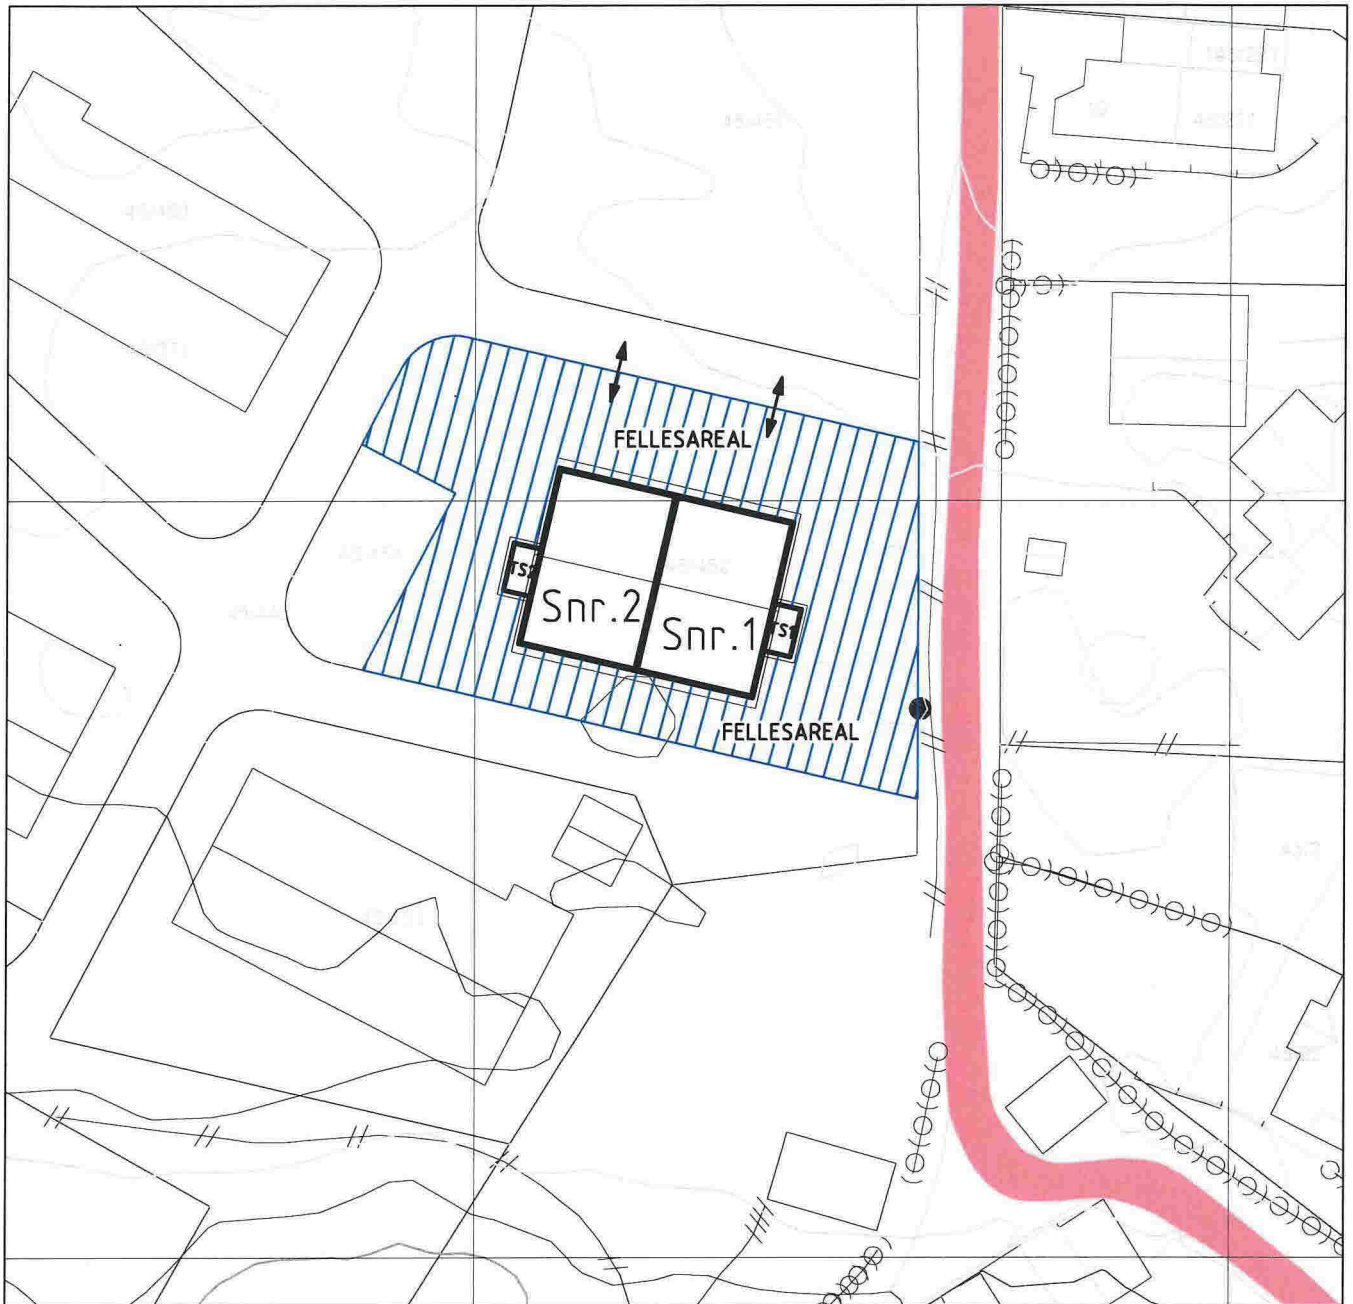


SITUASJONSPLAN

SEKSJONERINGSBEGJÆRING VEDLEGG 2
 RADØY KOMMUNE
 GNR. 45 BRN. 452
 SELFALLET
 BYGGEÅR 2017
 MÅLESTOKK 1:500
 DATO: 21.06.2018

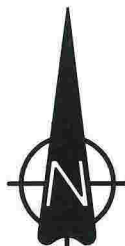


DATE/SIGN	NOTE! * PART OF DRAWING MAY NOT BE SHOWN IN SCALE * DO NOT TAKE MEASURES ON DRAWING * ONLY RELAY ON GIVE DIMENSIONS	ACCORDING TO INTERNATIONAL LAWS, THIS DRAWING IS THE PROPERTY OF ARKOCONSULT AS. THE DRAWING CAN NOT BE USED, MADE PUBLIC OR HANDED OVER TO A THIRD PARTY WITHOUT OUR WRITTEN CONSENT. ANY INFRINGEMENT WILL LEAD TO LEGAL PROCEEDINGS.	
	HELLAND EIENDOM & INVEST AS NY TOMANNSBOLIG	REVISION/DATE: PROJECT NO.: 2017159	
REV. DESCRIPTION	GBNR. 45/452, RADØY SIT.PLAN SEKSJONERING	DRAWING NO.: 59317159A20	
	 ARKOCONSULT AS, Postboks 103, 5291 Valesf. f. Tel.: 56390003 – Fax.: 56191130 – Mob.: 93241511 Mail: post@arkoconsult.no – Org.nr.: 997089782 MVA	SCALE: 1:500	FORMAT: A4
		DRAWN: LAH	DATE: 21.06.18

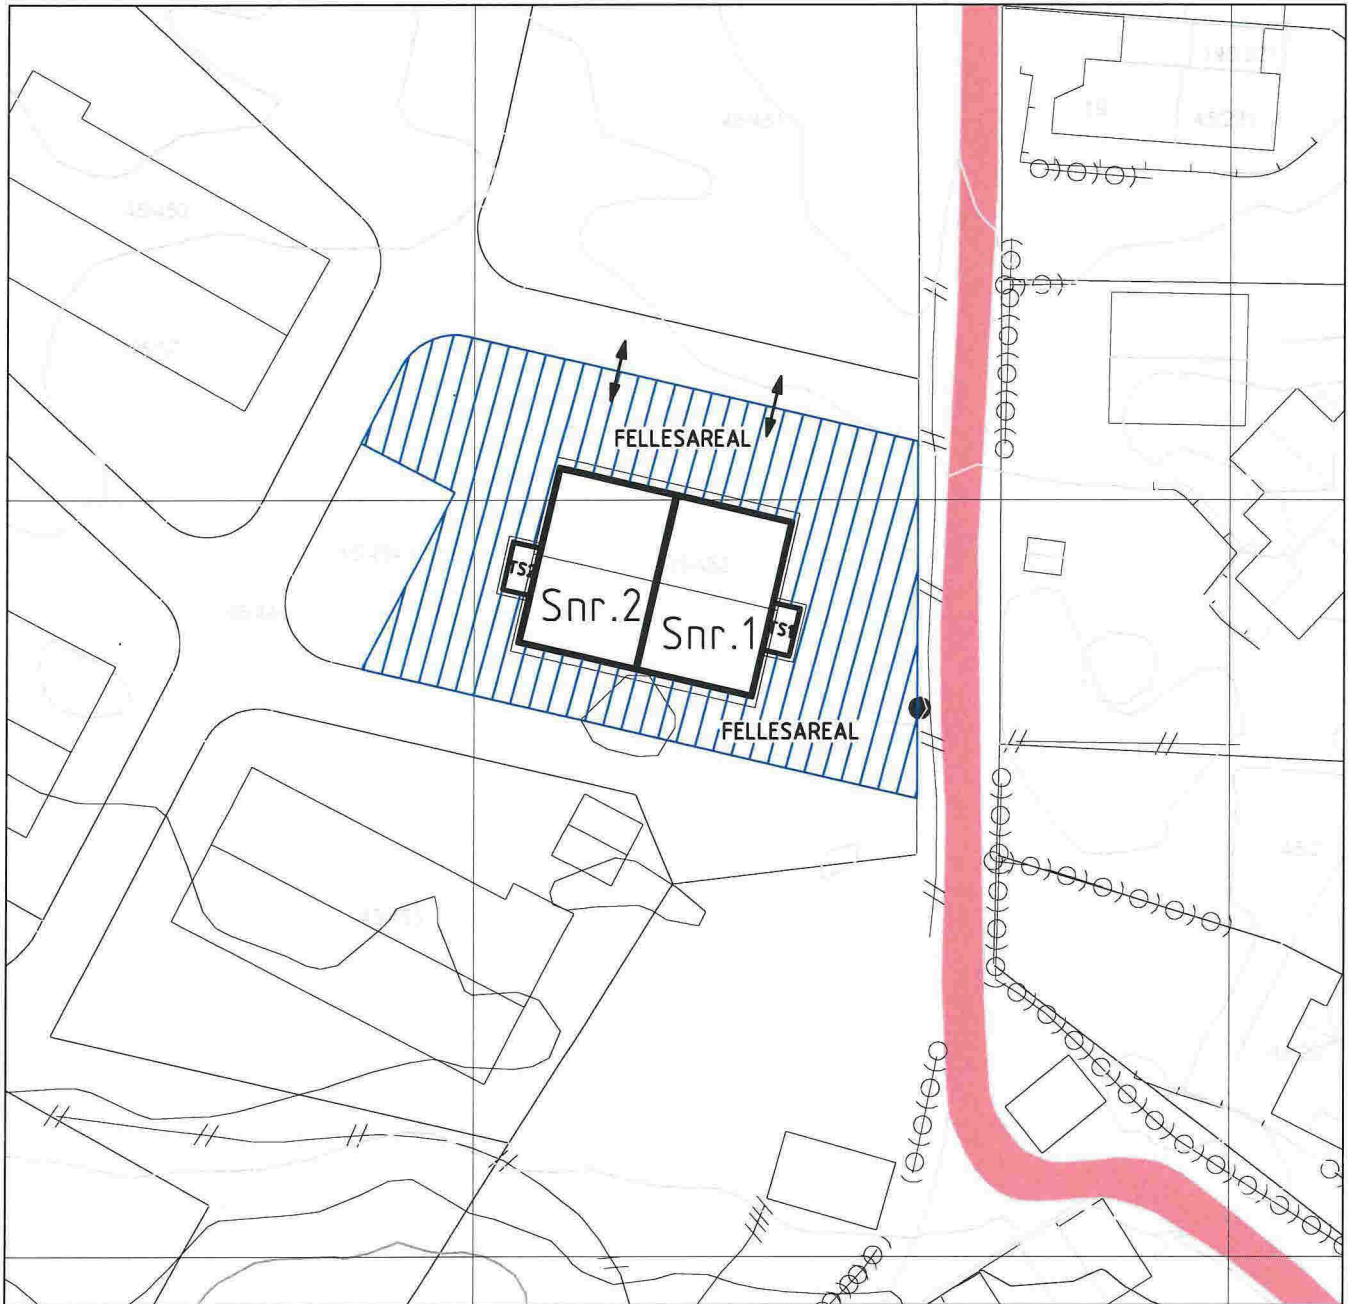

SITUASJONSPLAN

SEKSJONERINGSBEGJÆRING VEDLEGG 2
 RADØY KOMMUNE
 GNR. 45 BRN. 452
 SELFALLET
 BYGGEÅR 2017
 MÅLESTOKK 1:500
 DATO: 21.06.2018

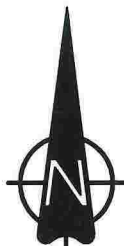

DATE/SIGN	NOTE!	ACCORDING TO INTERNATIONAL LAWS, THIS DRAWING IS THE PROPERTY OF ARKOCONSULT AS. THE DRAWING CAN NOT BE USED, MADE PUBLIC OR HANDED OVER TO A THIRD PART WITHOUT OUR WRITTEN CONSENT. ANY INFRINGEMENT WILL LEAD TO LEGAL PROCEEDINGS.	
	<ul style="list-style-type: none"> * PART OF DRAWING MAY NOT BE SHOWN IN SCALE * DO NOT TAKE MEASURES ON DRAWING * ONLY RELAY ON GIVE DIMENSIONS 		
REV/ DESCRIPTION	HELLAND EIENDOM & INVEST AS NY TOMANNSBOLIG	REVISION/DATE:	
	GBNR. 45/452, RADØY SIT.PLAN SEKSJONERING	PROJECT NO.: 2017159	
		DRAWING NO.: 59317159A20	
	ARKOCONSULT AS, Postboks 103, 5291 Valest.f. Tel.: 56390003 - Fax.: 56191130 - Mob.: 93241511 Mail: post@arkoconsult.no - Org.nr.: 997089782 MVA	SCALE: 1:500	FORMAT: A4
	DRAWN: LAH	DATE: 21.06.18	
	CHECKED: PKT	DATE: 21.06.18	

Sameievedtekter

for

Sameiet Selfallet 22 og 24

Gnr 45 Bnr 452 i Radøy kommune

§ 1

Navn

Sameiet Selfallet 22 og 24

§ 2

Styret

Sameiet skal ha et styre på mellom 2-4 medlemmer som velges på sameiemøtet.