



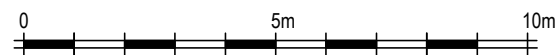
# RØMINGSPLAN

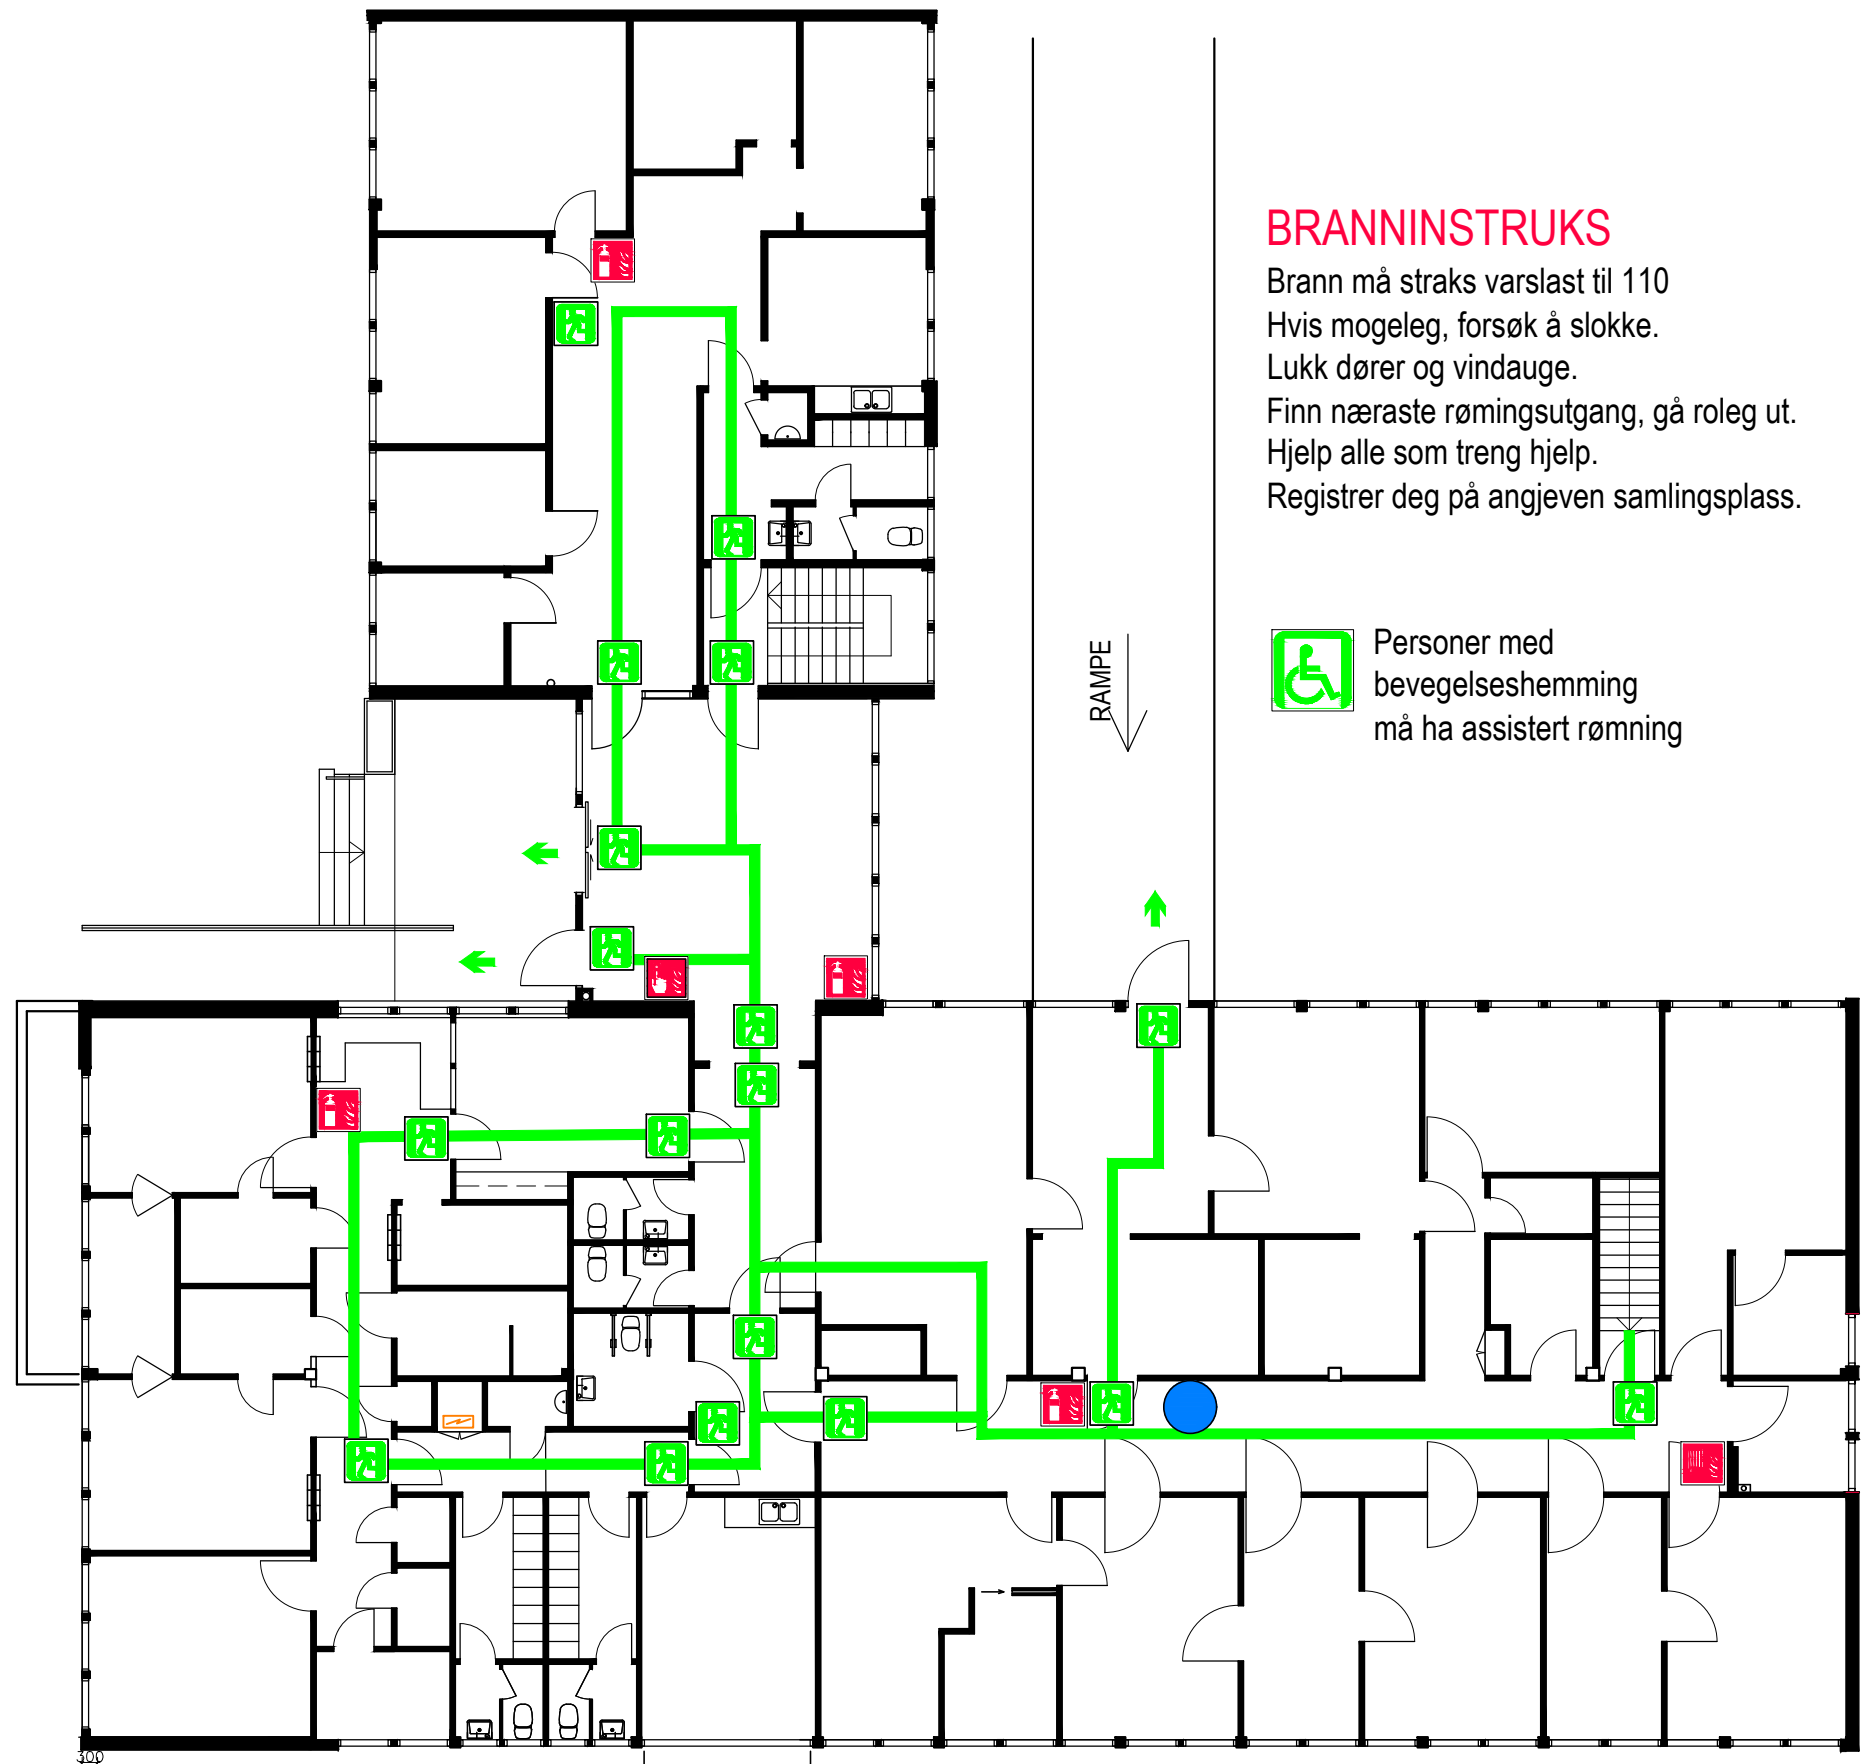

## BRANNINSTRUKS


Brann må straks varslast til 110  
 Hvis mogeleg, forsøk å slokke.  
 Lukk dører og vindauge.  
 Finn næraste rømingstrang, gå roleg ut.  
 Hjelp alle som treng hjelp.  
 Registrer deg på angjeven samlingsplass.

 Personer med  
 bevegelsehemming  
 må ha assistert rømning



## SYMBOLFORKLARING

-  Manuell  
brannmelder
-  Håndslukker
-  Brannslange
-  Rømingstrang
-  Fluktveg
-  Du står her
-  Samlingsplass
-  Utgang

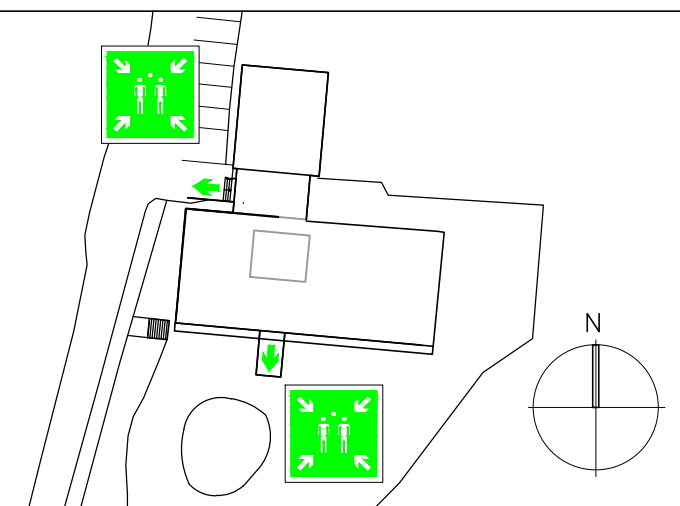

RADØY KOMMUNE  
 MANGER HELSEHUS  
 PLAN OVERETASJEN, \_RØMINGSPLAN

12

MÅLSTORIK	1:150	PROSJEKT NR	TEGN NR	REVISJON
TEGNET AV	S.de L.	2404	3032	
KONTROLLERT	T.S.			
DATE	23.05.2018			
FILENAV	branntegn.dwg			

ARKITEKTER MNAL

Forum Arkitekter AS Damsgårdsvelen 16 5058 Bergen  
 Tlf.: 55 16 59 00 E-post: info@forumarkitekter.no

