


FASADE SYD VEST

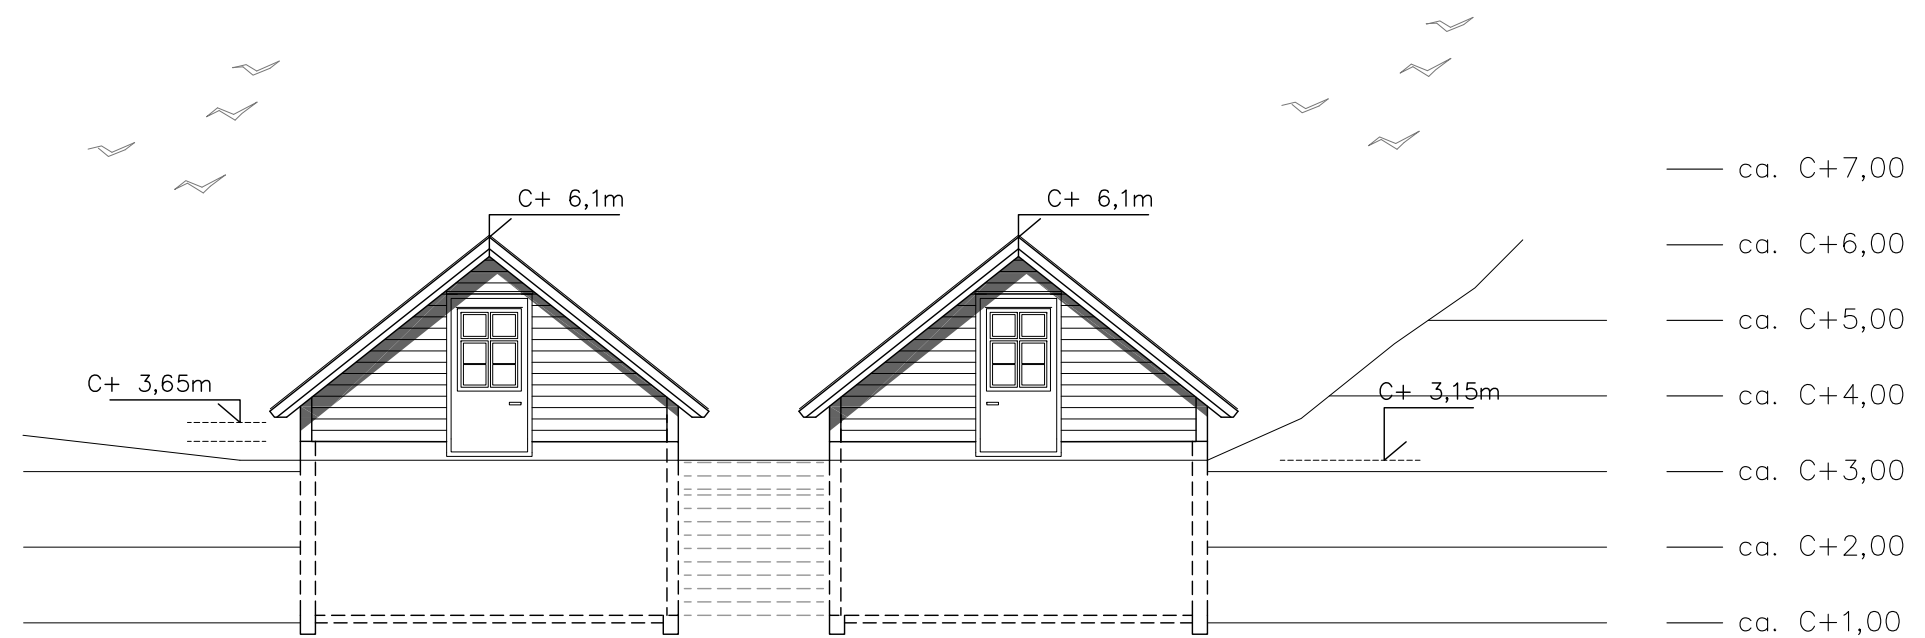

FASADE NORD ØST

REV A DATO 04.01.18



tiltakshaver	prosjekt	dato	mål	gnr/bnr
HAMMAR-KAMERATANE AS	17-39 NAUST HAUGLANDSVÅGEN	25.09.2017	1 : 100	25/18

REV.	NAUST SENKET NED 500mm	04.01.18	ISD
	ENDRINGEN GJELDER	DATO	SIGN.

GRUNG
ARKITEKTUR AS
FANTOFTVEIEN 16, 5072 BERGEN
tlf. 55 28 40 00 faks 55 28 48 00
E-MAIL firma@grung.as

NAUST
FASADER

A1-04