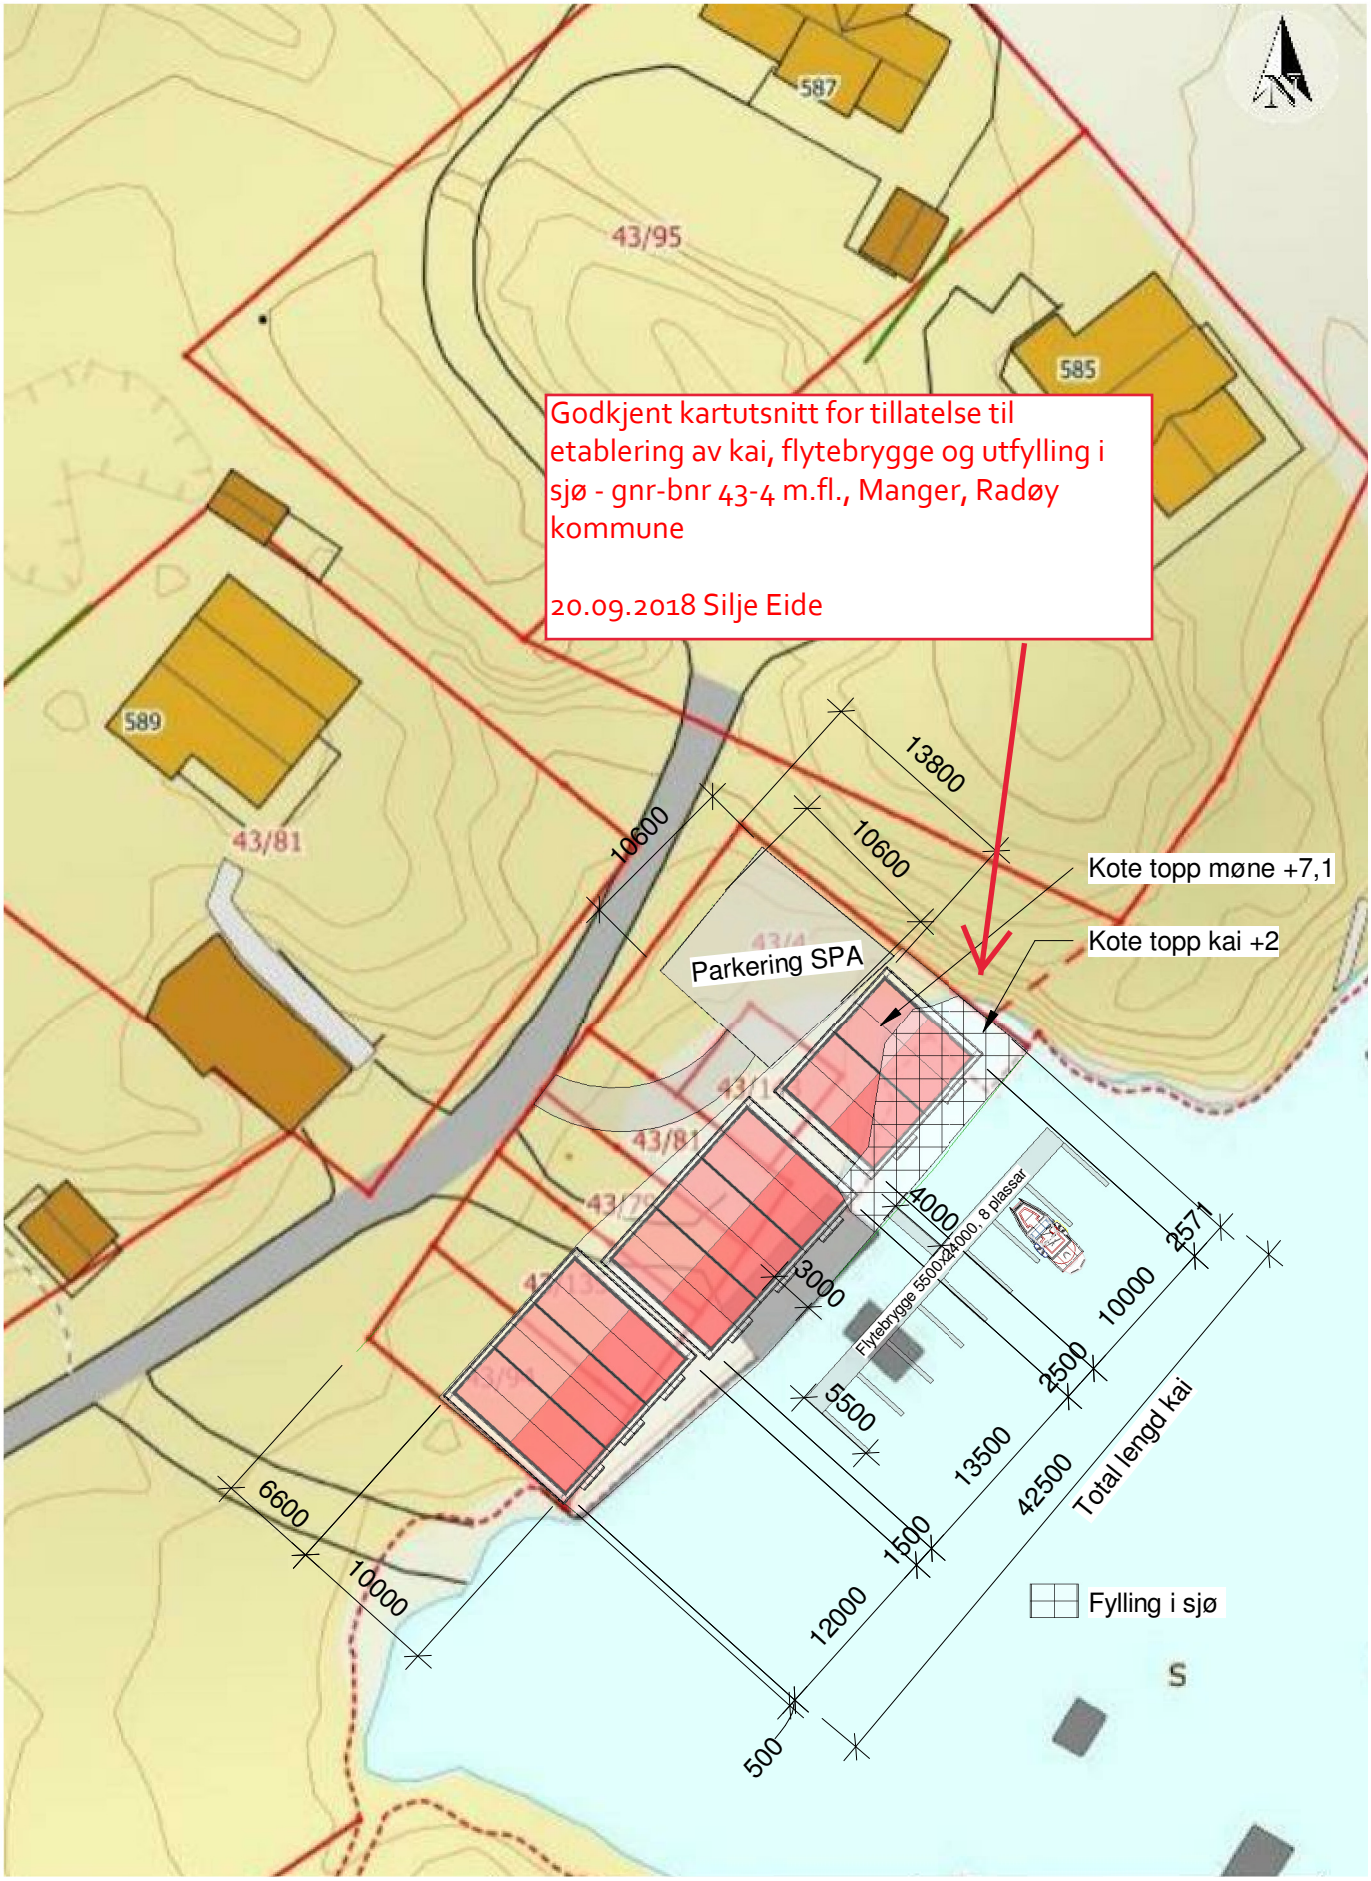

HAMMAR KAMERATANE AS	Tiltakshaver: Richard Tangen m.fl	Målestokk: 1:500 A4	Prosjektnr.: 1
	Tiltak: Naust Toska Gnr 43 Bnr 4 m.fl		Dato: 11/07/17
	Angående: Situasjonsplan		Sign.: MT