



TERRENGPROFIL A-A

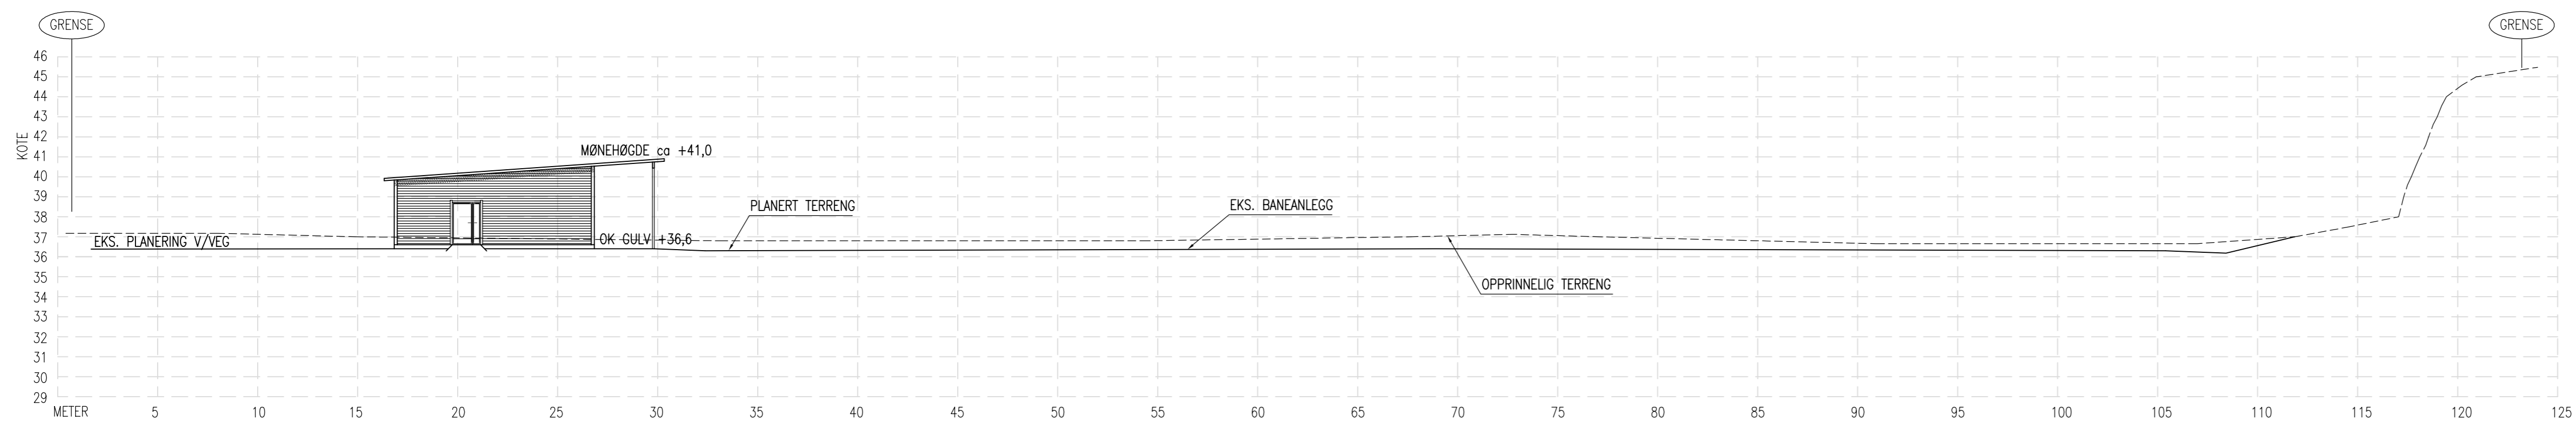

TERRENGPROFIL B-B

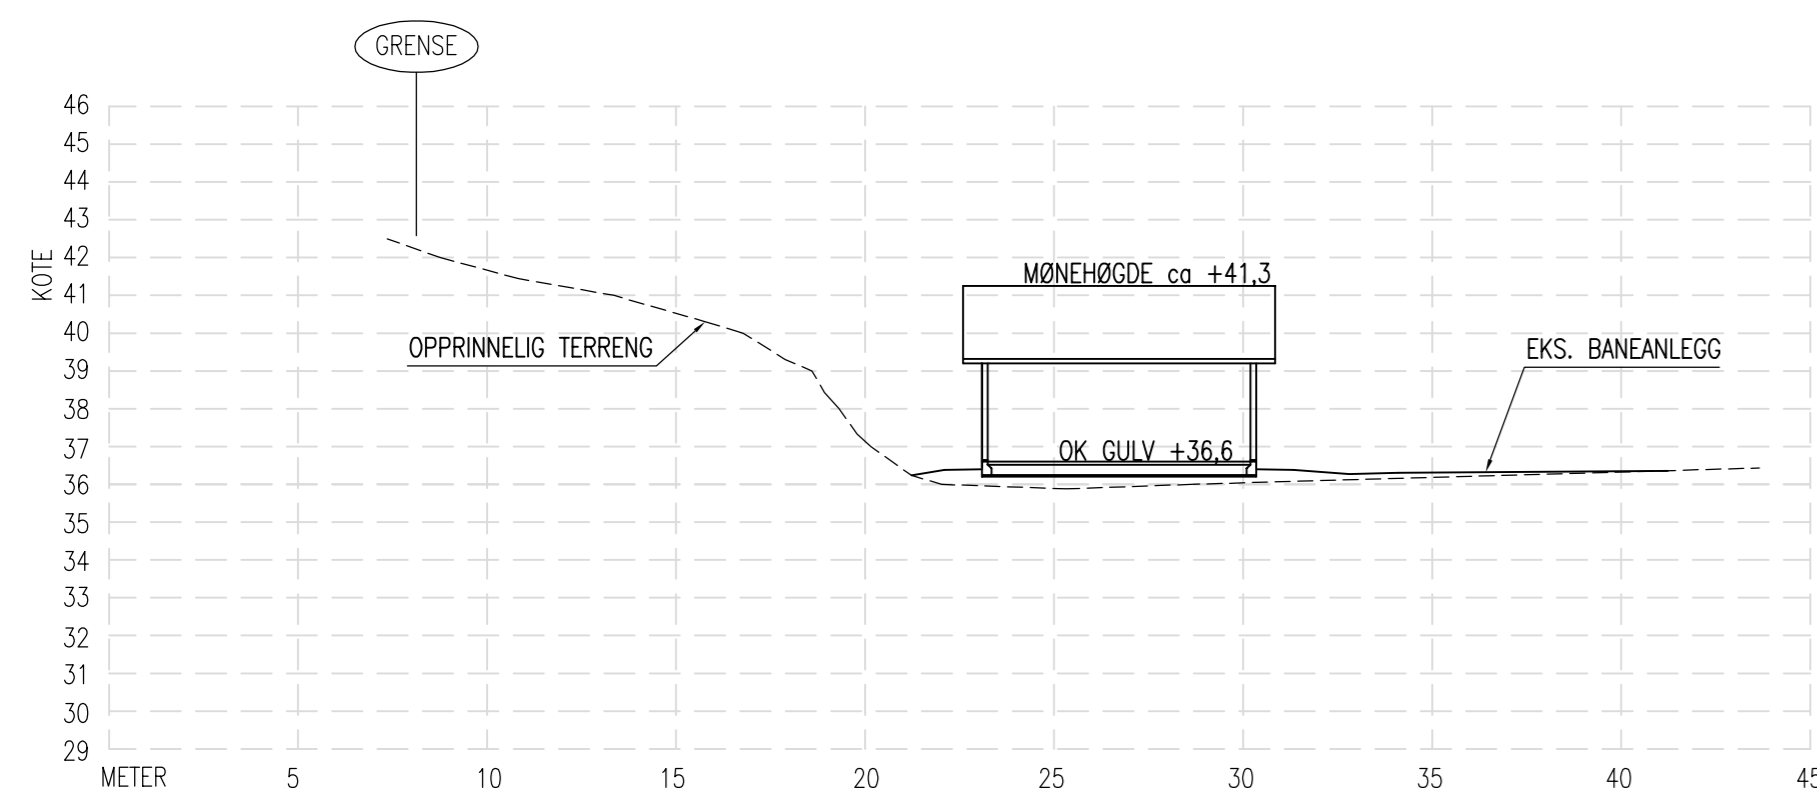

TERRENGPROFIL C-C

GRUNNARBEID:

UNDERSPRENGNING I SKJERING:

SKJERINGER IFM. SPRENGSTEINSFYLLING UNDERSPRENGES TIL MIN. 0,15 M UNDER FUNDAMENTERINGSNIVÅ. SE NBI BLAD 511. 101 OG 513.131.

UTLEGGING OG KOMPRIMERING:

STØRSTE STEIN STØRRELSE BØR VÆRE MINDRE ENN 2/3 AV LAGTYKKESEN. STEINMASSER LEGGES UT OG KOMPRIMERES LAGVIS.

AVVIK MELLOM HØYESTE OG LAVESTE PUNKT, FERDIG TOPPFLATE < 20 MM.

TIL HØYDEJUSTERING OG UTJEVNING BENYTTES STEINMATERIALER MED STØRRELSE 2-6 MM. SE NBI BLAD 513.131.

SPRENGSTEINSFYLLING:

HELNING SKAL VÆRE MINDRE ELLER LIK 1:1,5. FALL BØRT FRA HUSVEGG MIN. 1:50 BREDDE MIN. 1 M. SE NBI BLAD 513.131.

NATURSTEINSMUR:

SE NBI BLAD 517.342.

SIKRINGSTILTAK:

NIVÅFORSKJELLER OVER 0,5 M SKAL HA SIKRINGSTILTAK (GJERDE). SE NBI BLAD 517.342 OG 311.135.

REV./DESCRIPTION	DATE/SIGN	<p>OBS!</p> <ul style="list-style-type: none"> <li>• TEGNINGEN KAN PRINTES I FEIL SKALA</li> <li>• IKKE TA MÅL DIREKTE PÅ TEGNING</li> <li>• BRUK BARE OPPGITTE MÅL</li> </ul>	<p>I HENHOLD TIL LOWVERK ER DENNE TEGNINGEN ARKOCONSULT AS SIN EGENDOM. DENNE TEGNINGEN KAN IKKE BLI BRUKT, OFFENTLIGGJORT ELLER GIS VIDERE TIL TREDJEPART UTEN VÅRT SKRITLIGE SAMTYKKE. OVERTREDELSE AV DETTE KAN SØKSMÅL.</p>
	<p>RADØY IL/RADØY MANGER GARDEROBEBYGG AUSTMARKA</p>		<p>REVISION/DATE:</p> <p>PROJECT NO.: 2017177</p>
	<p>GBNR. 77/38, RADØY TERRENGPROFILER</p>		<p>DRAWING NO.:</p> <p>91017177A02</p>
	<p>SCALE: 1:200    FORMAT: A1</p> <p>DRAWN: LAH    DATE: 02.08.18</p> <p>CHECKED: OH    DATE: 02.08.18</p>		<p>ARKOCONSULT AS, Postboks 103, 5291 Væstest.f. Tel.: 56390003 – Fax.: 56191130 – Mob.: 93241511 Mail: post@arkoconsult.no – Org.nr.: 918269665 MVA</p>