


FASADE MOT SYD/VEST

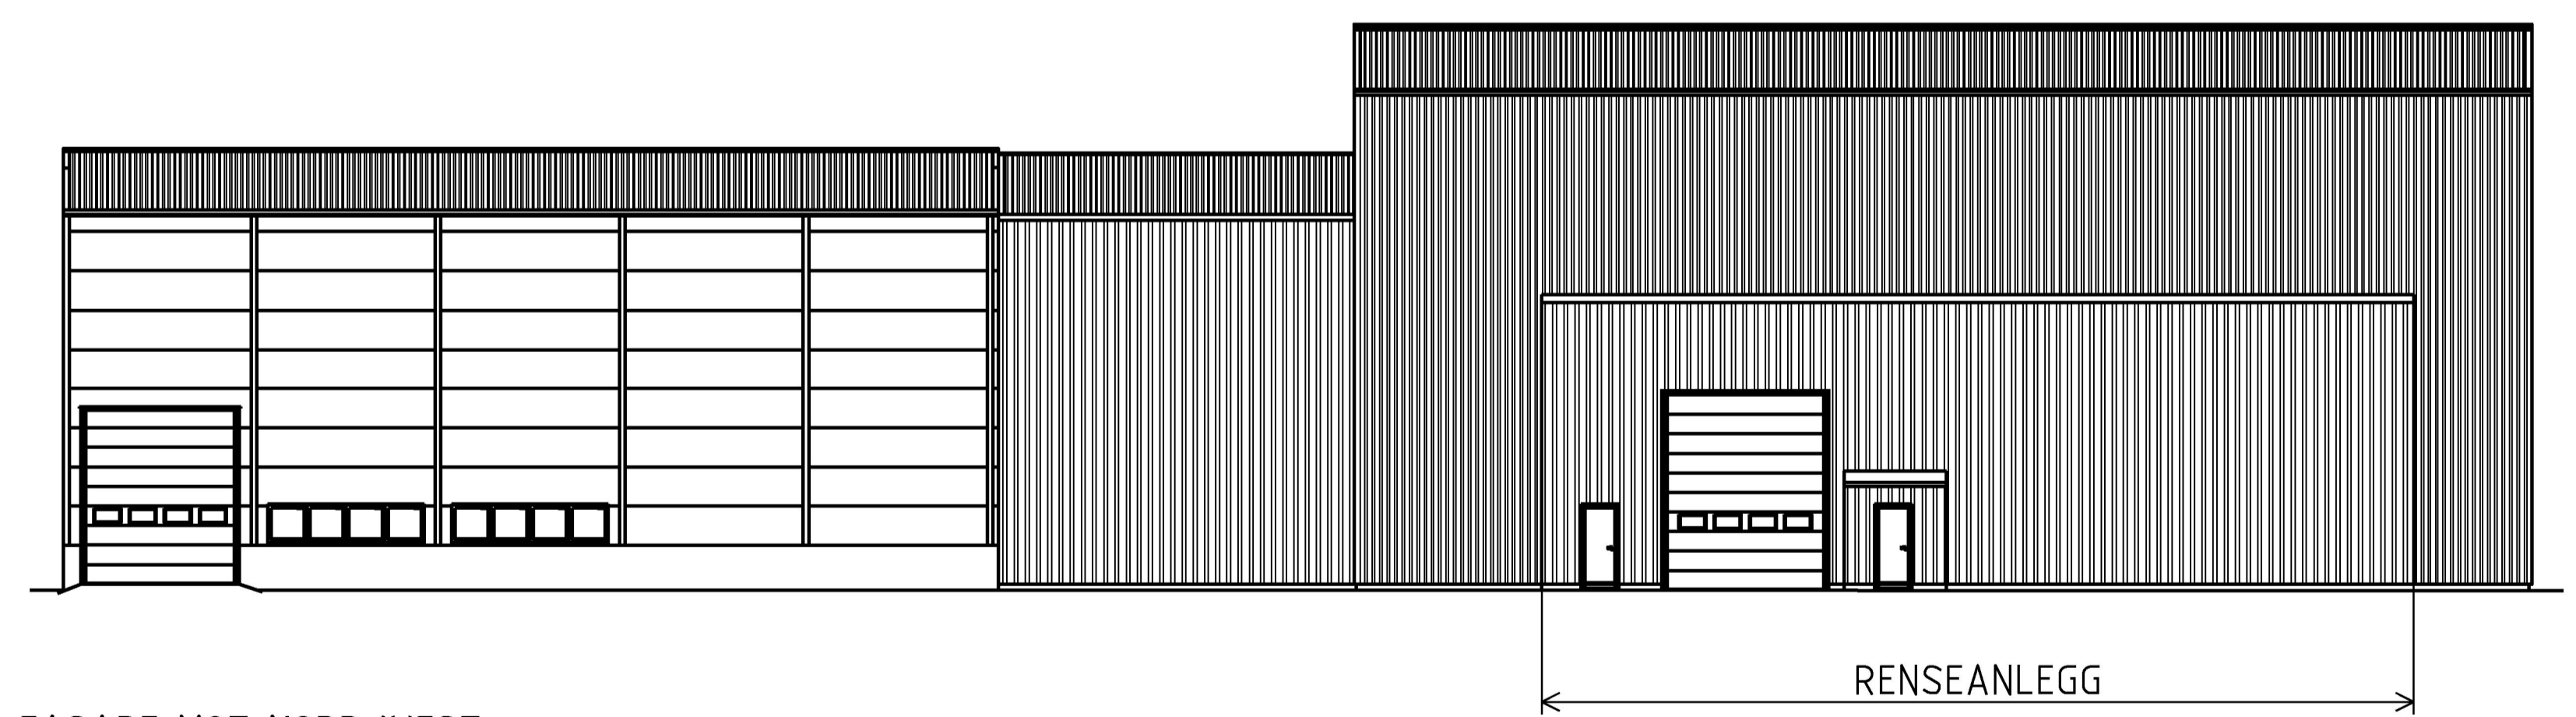

FASADE MOT NORD/VEST

M:\021\217762\03 ARBEIDSDOMRÅDE\217762-01 RIB\217762-04 TEIINGERY\02 Fasader\01 Fasader.sst1 - mmb - 03.10.18 - 08.19.24 - Referansen: fasade.dgn

C	AS-BUILT	03.10.2018	MMB	LAH	LAH
B	ANBUDESTEGNING	09.10.2015	RT	HAR	LAH
A	RAMMESØKNAD	10.07.2015	MMB	LAH	LAH
Rev	Beskrivelse	Dato	Utarbeid	Kontr.	Godkj
		Original format	Fag		
		A1	INDUSTRI		
EGERSUND NET		Tegningens filnavn			
VASKESTASJON FISKENETT		SE KVALITETSPLAN			
FASADER S/V OG N/V		Underlagets filnavn			
-		SE KVALITETSPLAN			
-		Målestokk		1:150	
-		Multiconsult		www.multiconsult.no	
MULTICONSULT		Dato	Utarbeid	Kontroller	Godgjent
Sandakergt 4, 4370 Egersund		09.07.2015	MMB	LAH	LAH
Tlf 51 46 12 60, Faks 51 46 12 61		Oppdragsnr	Tegningsnr		Rev
		217762	02		C