21-February-2014

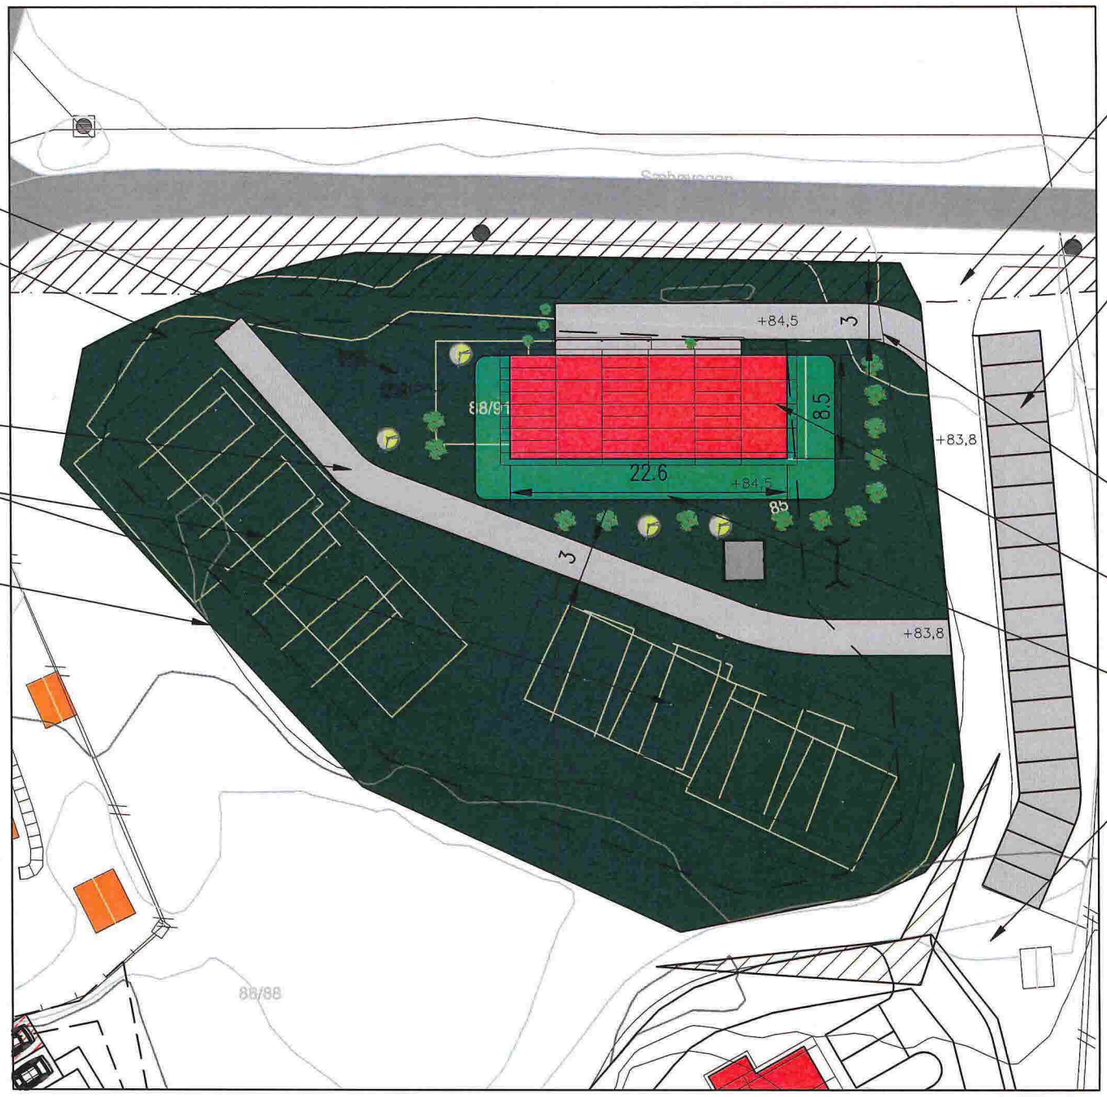

LEIK/
FELLES GRØNT
OMRÅDE

BYGGEGRENSE

GANGVEG

EKSISTERENDE
4 MANNS BOLIGER

TOMTEGRENSE

EKSISTERENDE
AVKJØRSEL

PARKERING
18 STK.

GANGVEG

NY 3 MANNS
BOLIG

UTEOPPHOLD
CA 154 m2

OMRÅDE FOR POST/
BOSSPANN

SITUASJONSPLAN

GNR.88 BNR.91, SÆBØ, RADØY KOMMUNE

OK GULV: KOTE 84,7

DATE/SIGN	NOTE! * PART OF DRAWING MAY NOT BE SHOWN IN SCALE * DO NOT TAKE MEASURES ON DRAWING * ONLY RELAY ON GIVE DIMENSIONS	ACCORDING TO INTERNATIONAL LAWS, THIS DRAWING IS THE PROPERTY OF ARKOCONSULT AS. THE DRAWING CAN NOT BE USED, MADE PUBLIC OR HANDED OVER TO A THIRD PART WITHOUT OUR WRITTEN CONSENT. ANY INFRINGEMENT WILL LEAD TO LEGAL PROCEEDINGS.
REV. DESCRIPTION	TROND BØRRESEN 3 MANNSBOLIG, SÆBØ, 88/91	REVISION/DATE: PROJECT NO.: 2013238
	SITUASJONSPLAN	DRAWING NO.: 411133238A10
	ARKOCONSULT AS, Postboks 103, 5291 Valest.f. Tel.: 56390003 – Fax.: 56191130 – Mob.: 93241511 Mail: post@arkoconsult.no – Org.nr.: 997089782 MVA	SCALE: 1:500 / FORMAT: A3 DRAWN: LAH / DATE: 17.01.2014 CHECKED: / DATE: