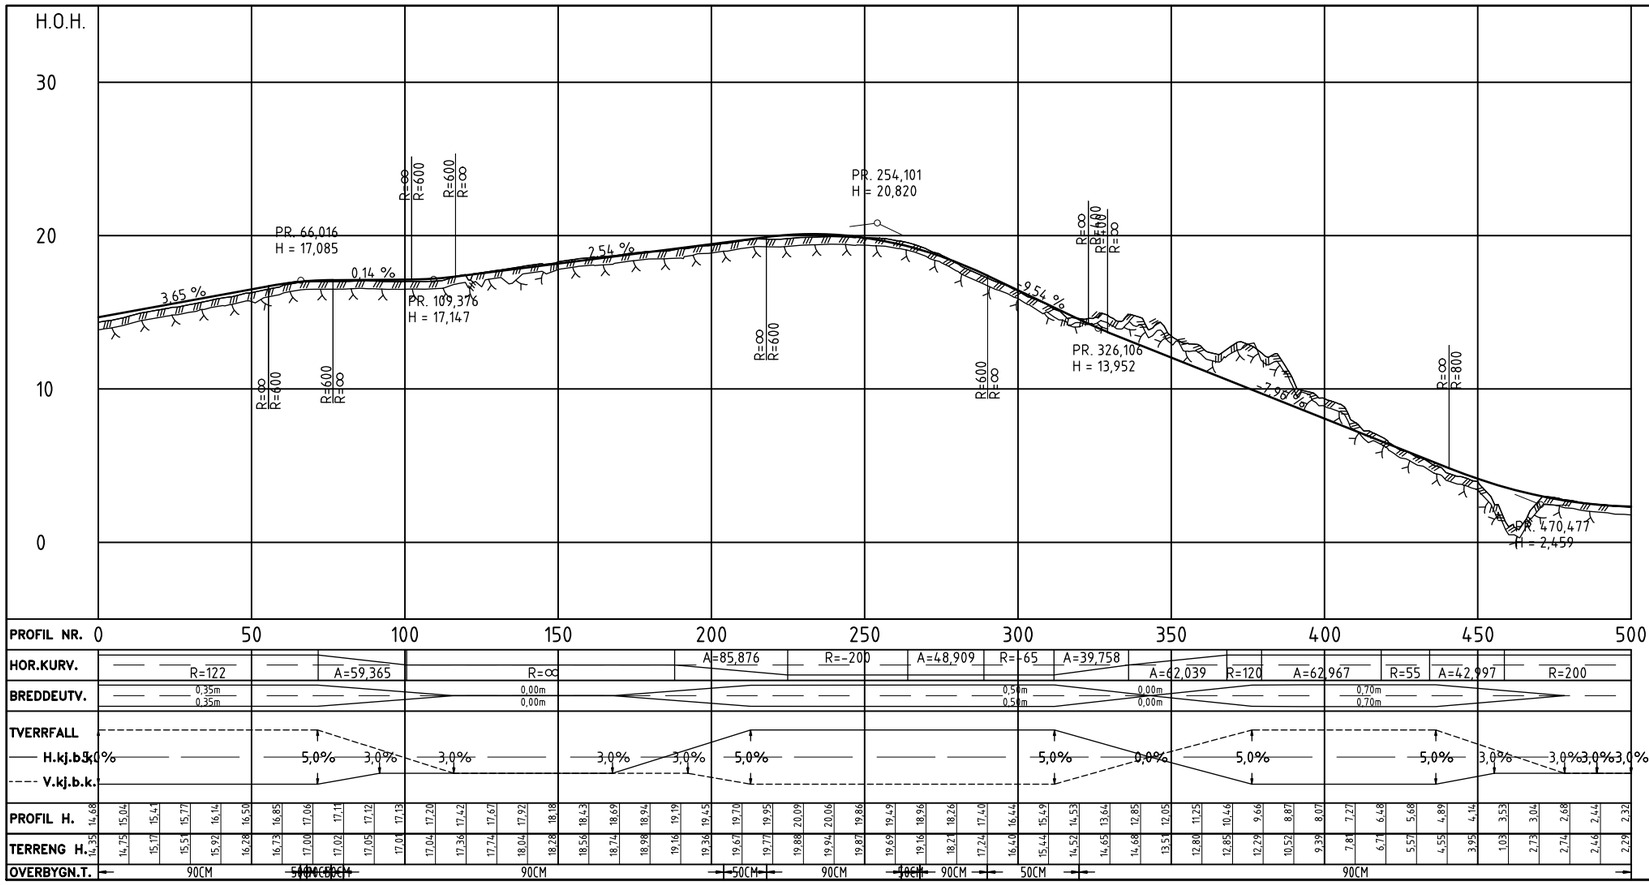

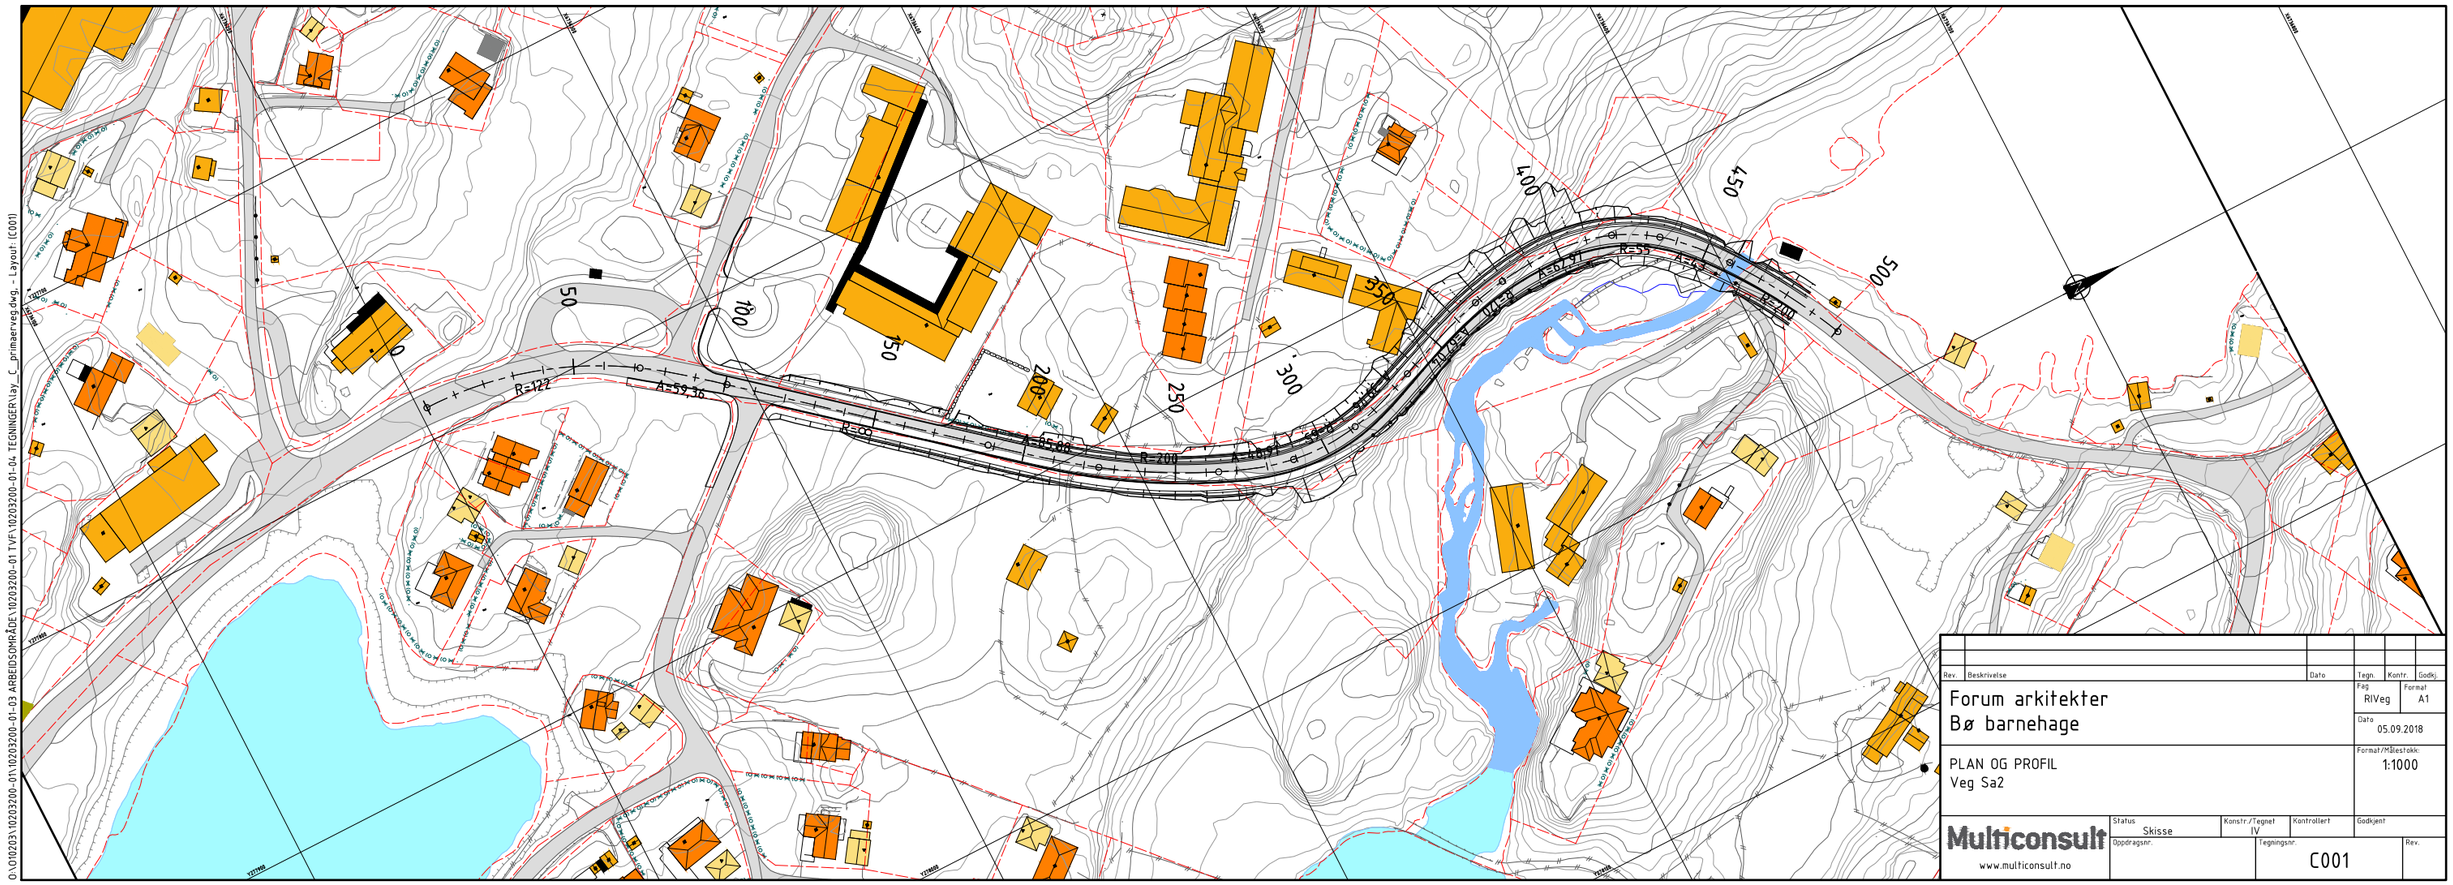

Rev.	Beskrivelse	Dato	Tegn.	Kontr.	Godkj.

Forum arkitekter
Bø barnehage

PLAN OG PROFIL
Veg Sa2

Fag	Format
RIVeg	A1

Dato: 05.09.2018

Format/Målestokk: 1:1000

Multiconsult
www.multiconsult.no

Status	Konstr./Tegnet	Kontrollert	Godkjent
Skisse	IV		

Oppdragsnr.	Tegningsnr.	Rev.
	C001	

O:\1019203\10203200-01\10203200-01-03 ARBEIDSOMRÅDE\10203200-01 TVF\10203200-01-04 TEGNINGER\ay_C_primaerveg.dwg, - Layout: C001