



Situasjonsplan, snitt B-B

- Tomannsbolig
- Plen
- Grønt areal
- Vei
- Eksisterende vei
- Eksisterende bolig
- Markterrasse

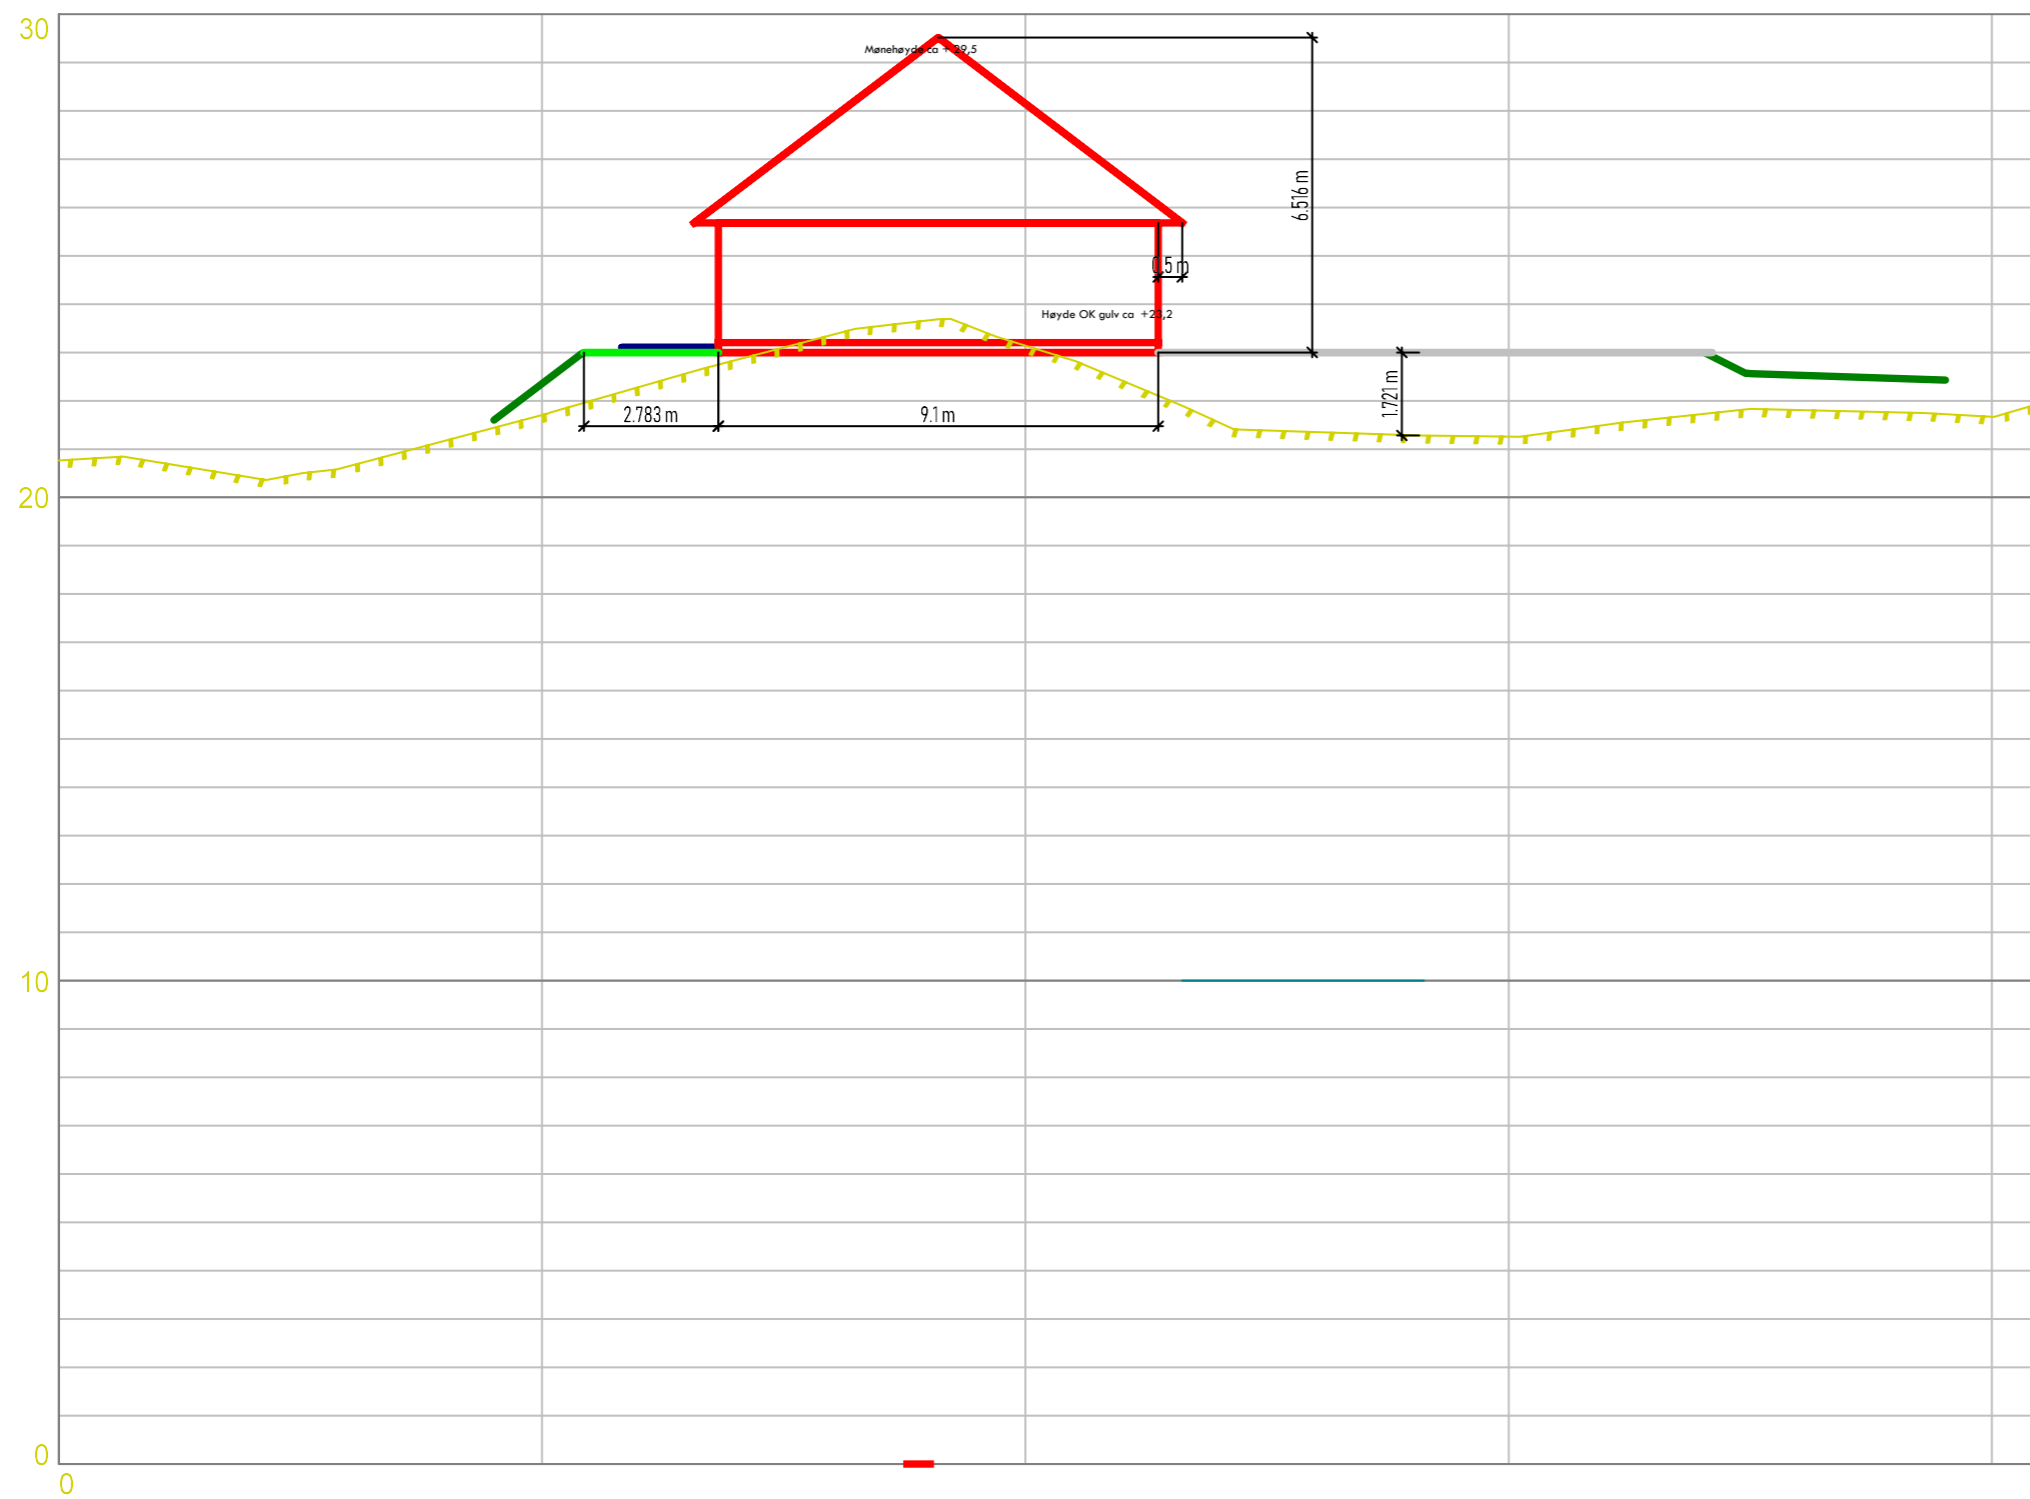

001 Første utkast snitt B-B 15.10.2018 Bruker

Johannes Dale
Toskavegen 210
5936 Manger

Dato	Konstr./Regnet	Godkjent	Målestokk	

Plantegning
Situasjonsplan, snitt B-B
Gnr 45 Bnr 68

Erstatning for: Erstattet av:

905

Henviing: Beregning: Entreprenør Rune Ulvatn AS