


SØR

NORD

MOH SNITT STØTTEMUR I GRENSE

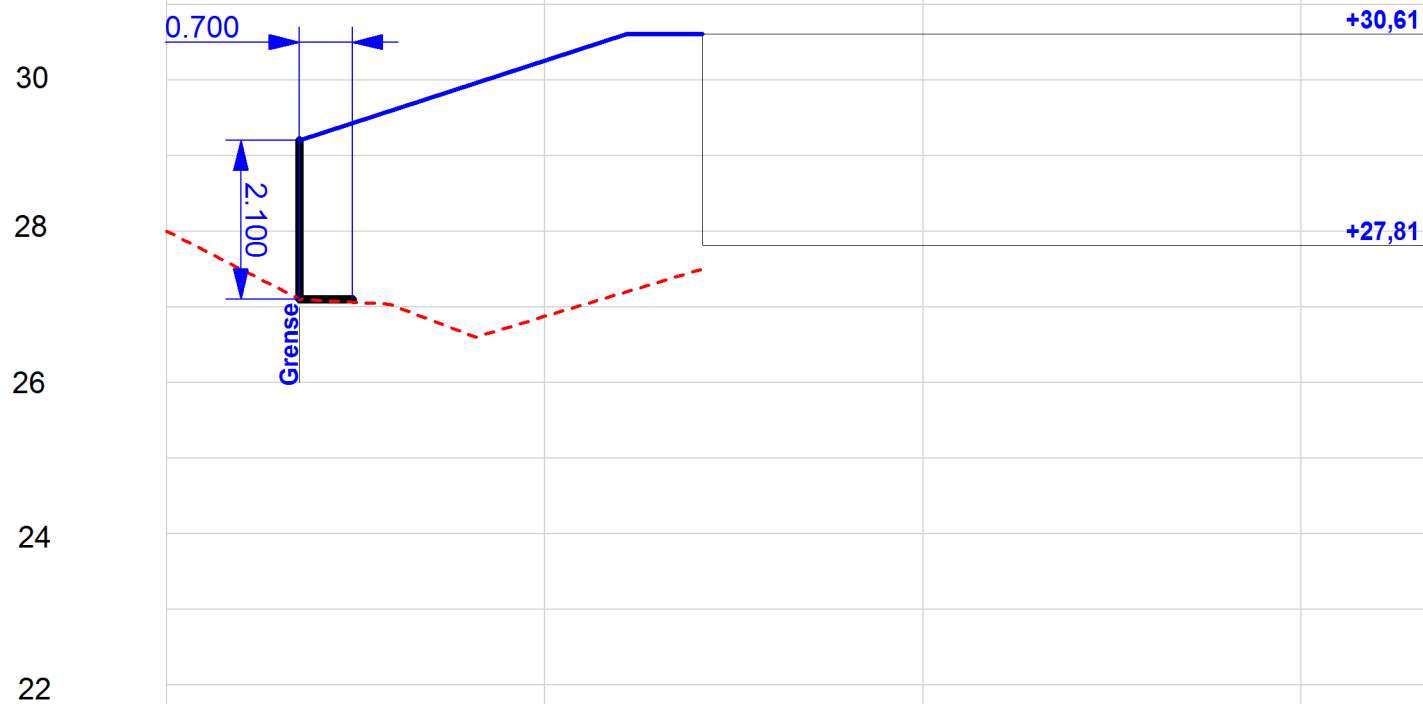

0 10m



Vest Oppmåling AS  
5281 Valestrandsfossen  
helge@vestoppmaaling.no



Dato: 2018.02.14  
Sign: Even

Målestokk  
1:100