


AREAL (INN/MÅL)=780M²

PLAN 2 ETASJJE

LEIEAREAL = 304M²
MÅLT AREAL VISES MED RØD LINJE.

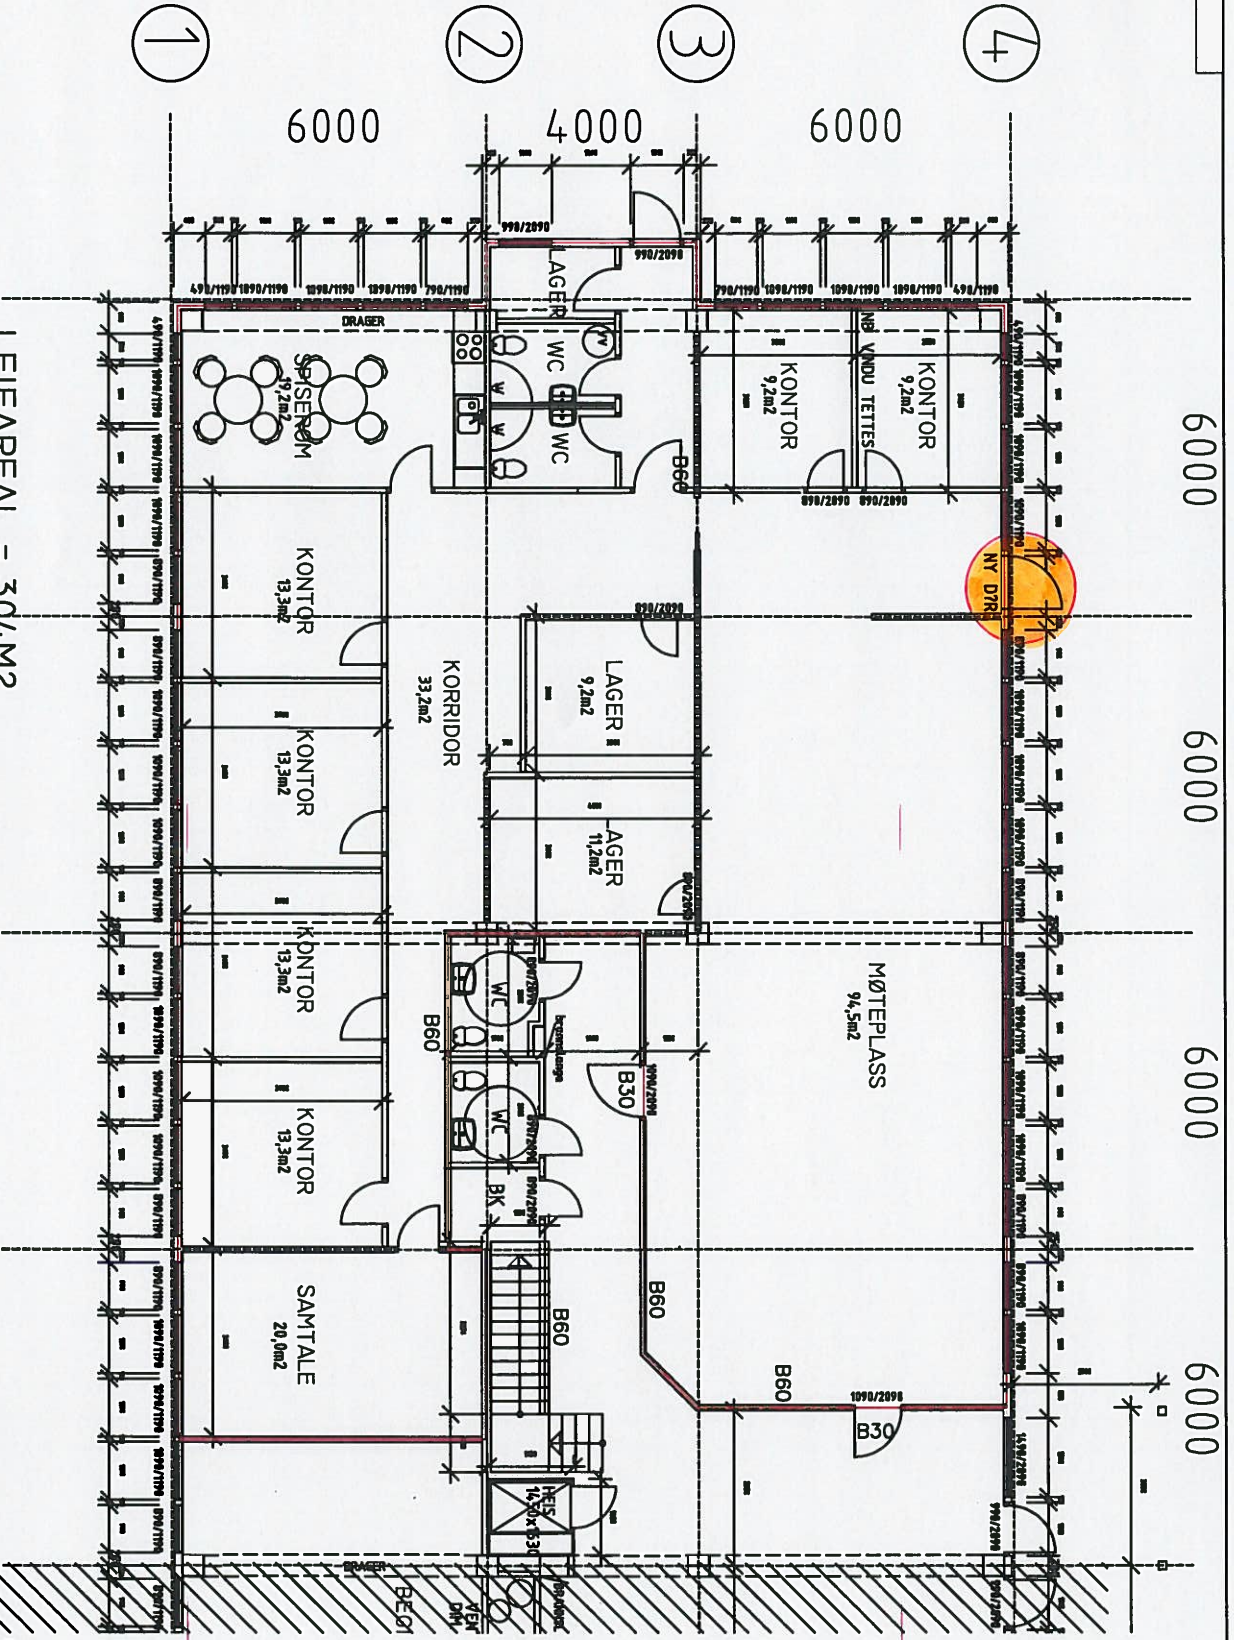

204

Kontorbygning på Manger

Plan 2. Etasje

ARKTEKT ROLV EDE

0529

204

1:500

20.02.2011

20

204

1:500

20.02.2011

20