



Profil på innkjøring

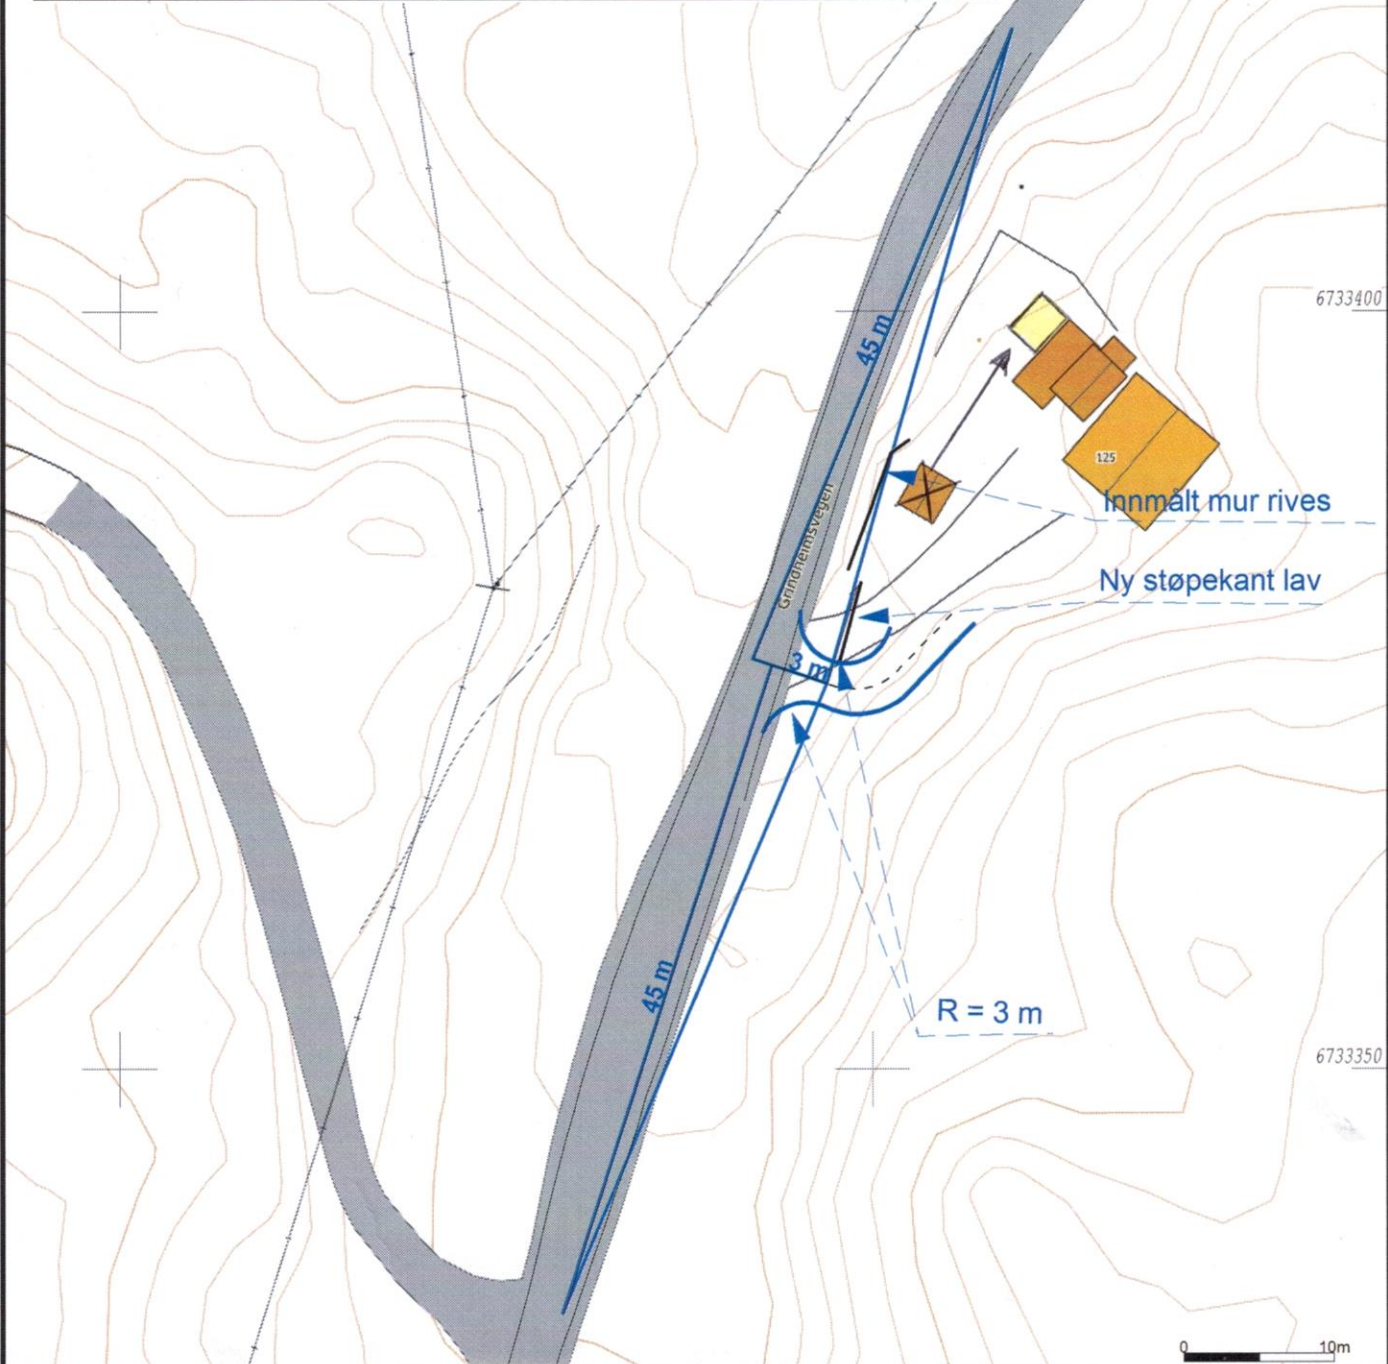

Vest Oppmåling AS
5281 Valestrandsfossen
helge@vestoppmaaling.no

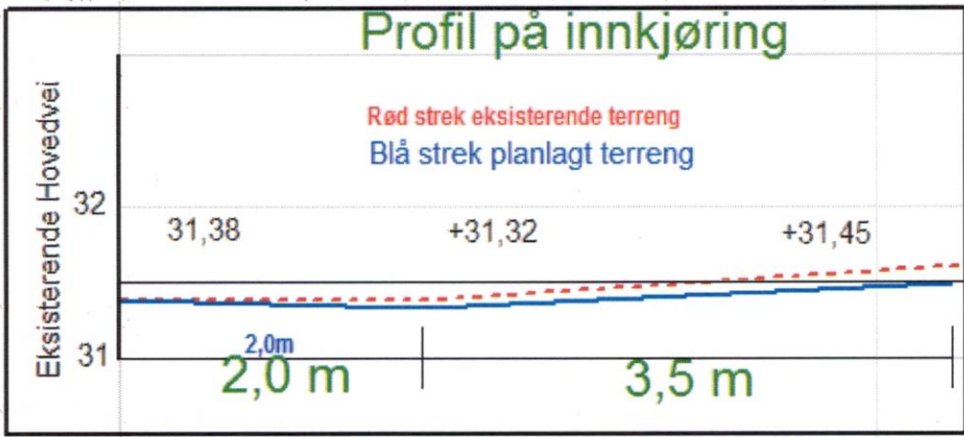

Dato: 2018.10.16
Sign: Even

Radøy 34/28

Målestokk
1:500