



RADØY KOMMUNE
SØKNAD OM
TILKNYTING TIL
OFFENTLEG
LEIDNINGSNETT

Skjemaet skal fyllast ut av røyrleggaren som skal utføra arbeidet og sendast i 2 eksemplar til Radøy kommune

Byggjeplass:

21/55 SYLTA INDRE

Gnr

21/55

Bnr

55

Fnr

Tomt nr

Eigar av eigedom/sanitaerlegg:

STANLEY PETTERSEN

Adresse:

ROSNESVEGEN 134, 5937 BØVÅGEN

Røyrleggjar:

Adresse:

Vedlegg:

Situasjonsplan Kjellarplan Etasjeplan (Profilar). Trase

Meldinga gjeld tilknytning til offentlig:

Vassleidning Avlaupsleidning Overvassleidning

for:

Bustad Hytte Fjøs Anna

Vannledning

Brutto areal på bygg(a): 63 m

Normal vassmengd etter "Normalreglementet": _____

Leidningsmateriell:

Utv. avlaupsleidning _____

Innv. avlaupsleidning _____

Utv. vassleidning

32 pe.

Innv vassleidning _____

Overvassleidning _____

Omtrentleg trykk i tilknytningstidspunktet:

Kpa _____ (mvs) _____

Leidningane skal:

 Prøvast Vanleg kontroll

Leidningane er:

 Trykkprøvde Kontrollerte Godkjende

Underskrift byggherre:

Underskrift røyrleggjar:

Stanley Pettersen

25/8

2004

Odd Håvar Høen

25/8

2004

Når tilknytning til offentlig leidning er utført, sender røyrleggjar kopi av dette skjema til kommunen

Tilknytninga er føreteke den

/

200

VILKÅR FOR TILKNYTING TIL OFFENTLEG LEIDNINGSNETT:

Melding om utføring av sanitæranlegg vert godkjent på følgjande vilkår:

- Rørleggjar og eigar av sanitæranlegg skal retta seg etter gjeldande sanitærreglement ("Normalreglementet for sanitæranlegg")
- Arbeidet skal utførast i samsvar med godkjent melding og teikningar av offentleg godkjent rørleggjar.
- Det må meldast av for kontroll, **seinast 2 dagar før** arbeidet tek til.
- Rørleggjar og eigar må retta seg etter "Forskrifter for vass- og kloakkavgifter" for Radøy kommune vedtekne i kommunestyret 01.01.97, utdrag følgjer vedlagt.
- Naudsynt overdekking for leidningane er:
80 cm i jord, djupare i fjell, stein og grus.
 Ved tilleggsisolering kan minste overdekking reduserast til **50 cm**.
 Ved bruk av vassleidning m/el. kabel skal denne vere dekt med **min. 30 cm** jord eller **10 cm** betong.
- Dersom vanleg driftrykk er lågare enn 0,2 N/m² (2 kg/cm²) eller høgare enn 0,6 N/m² (6 kg/cm²) er det **eigar** sitt ansvar å halda trykkauke eller reduksjonsanlegg.
- Evt andre vilkår: _____

SKAL FYLLAST UT AV TEKNISK KONTOR**AVGIFTSATSANE VERT:**

	Sats:		Dato
Vatn:	Tilknytingsavgift:	_____ kr	_____
	Årsavgift:	_____ kr	_____
	Målaravgift pr m ³	_____ kr	_____
Kloakk:	Tilknytingsavgift:	_____ kr	_____
	Årsavgift:	_____ kr	_____
	Målaravgift pr m ³	_____ kr	_____

Teknisk kontor, den _____ 200 _____

Underskrift _____

SAKSGANG:

Dette skjema skal sendast inn til Radøy kommune utfylt i 2 eksemplar

1 kopi vert returnert rørleggjar

1 original vert returnert eigar

når melding er godkjent

Teknisk avdeling arkiverer 1 original

Teknisk kontor sender melding til økonomikontoret i Radøy kommune

A. Tilknytingsavgift Straks skjema er registrert, for innkrevjing av avgifta

B. Årsavgift Nybygg når bygget vert teken i bruk (bruksløyve)

Eksisterande bygg straks leidning er tilknytt offentleg nett


Rørleggjar skal returnera kopi av side 1 til teknisk kontor straks tilknytning til offentleg leidning er utført.

Kontroll skal utførast ved:

- grøfter klar til attfylling
- trykkprøving
- tilleggsisolering
- grunnleidningar

Møter ikkje kontrolløren opp til avtala tid, kan arbeidet halda fram

17.07.2014

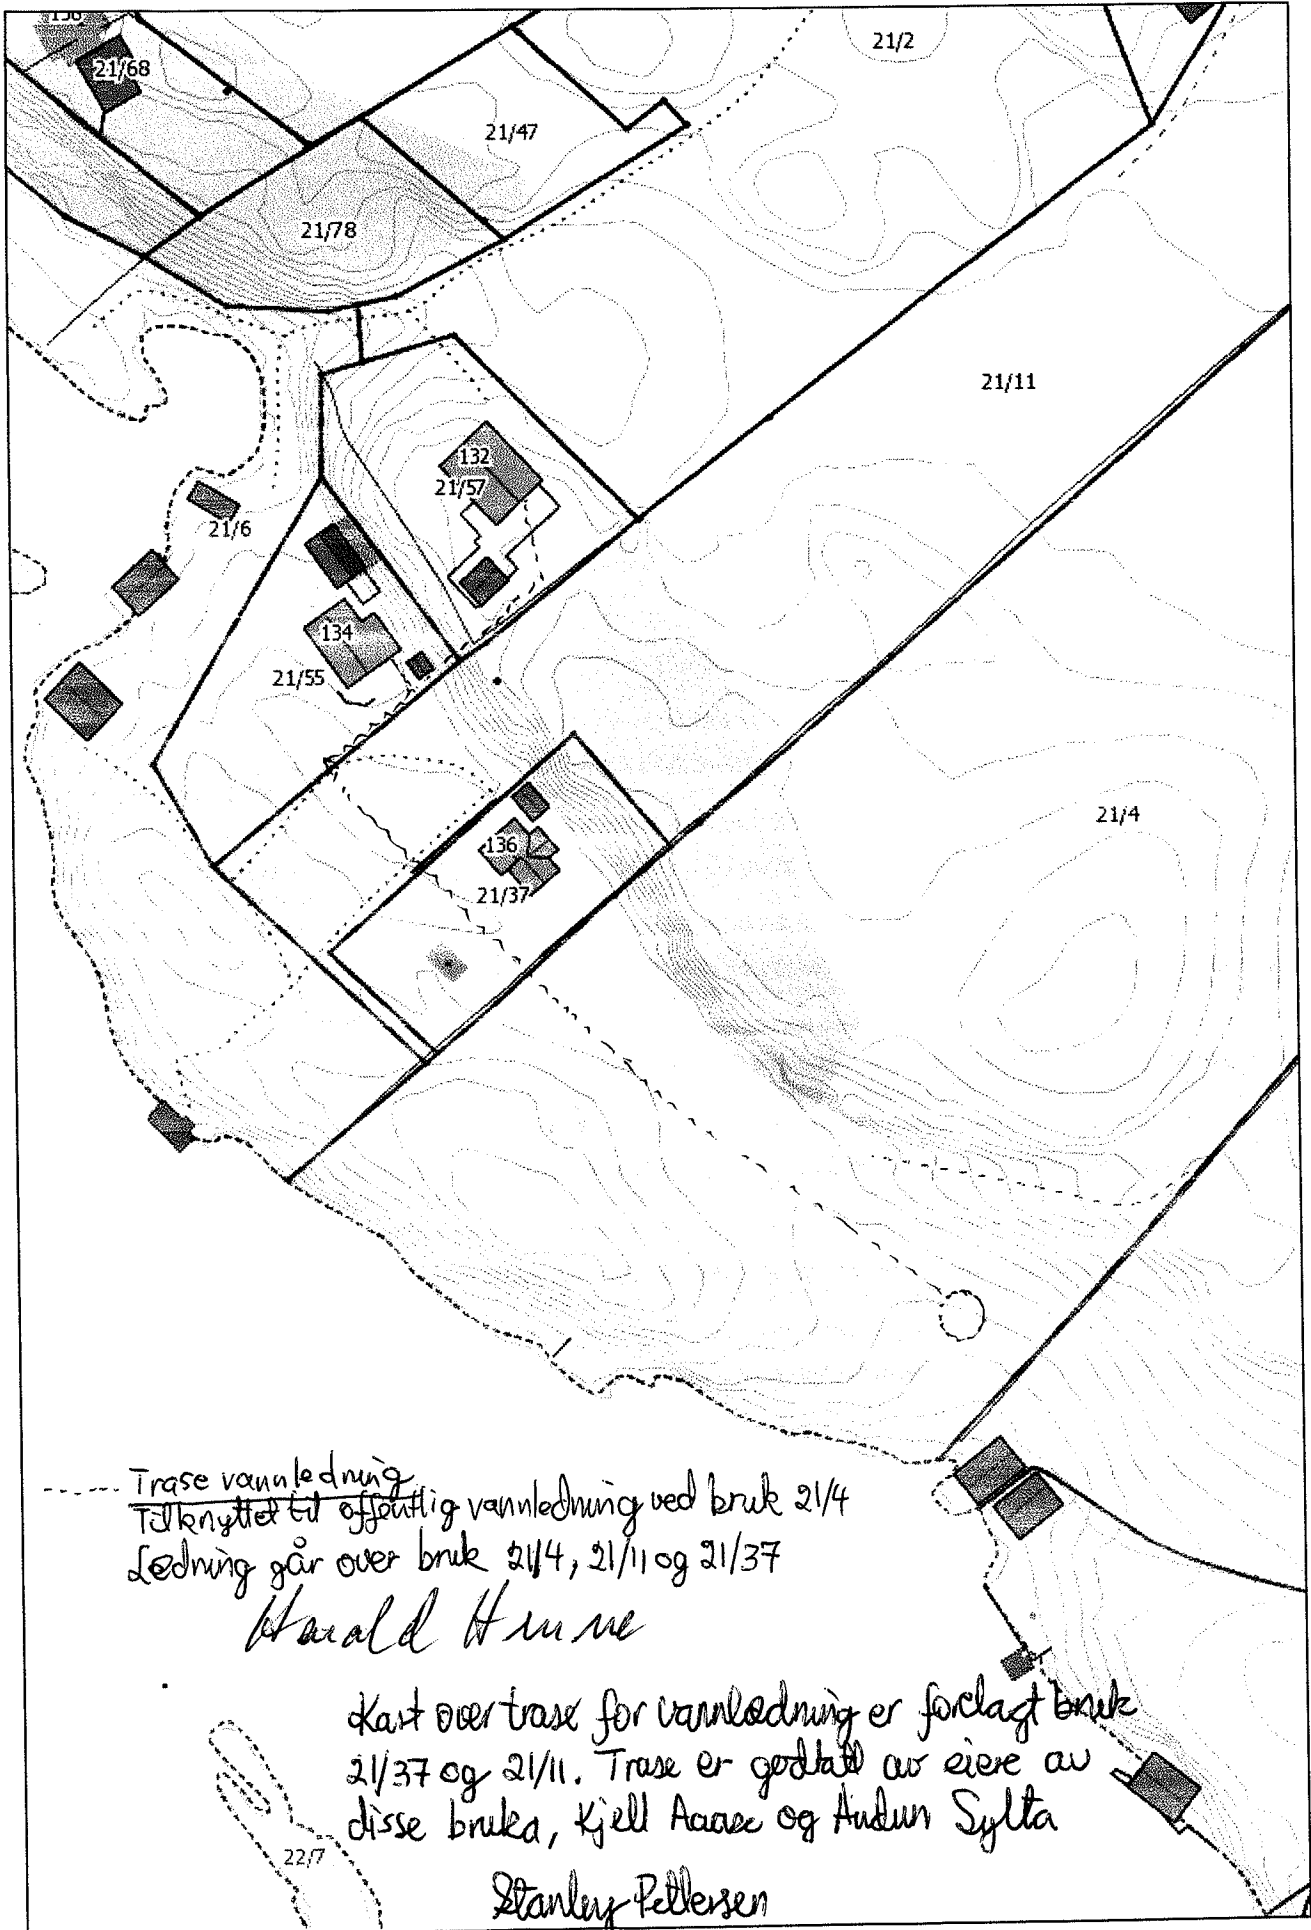

----- Trase vannledning
Tilknyttet til offentlig vannledning ved bruk 21/4
Ledning går over bruk 21/4, 21/11 og 21/37
Harald Hurne

Kart over trase for vannledning er forelagt bruk
21/37 og 21/11. Trase er godkjent av eiere av
disse brukene, Kjell Aaræ og Audun Sylta
Stanley Pedersen

Målestokk: 1:1 000