

13.02.14

Avtale om anleggsvei i byggeperiode.

I forbindelse med at Gnr./Bnr 17/130 skal søke om å bygge fritidsbolig på eiendommen i vår 2014, er det inngått en avtale om at grunneier for 17/130 kan lage en anleggsvei hvor man kan benytte kranbil ifm. bygging på tomten. Det er tenkt en anleggsvei på sørsiden av huset til Gnr./ Bnr 17/12. Det er vedlagt en skisse over området som er tenkt.

Grunneier 17/130 påtar seg ansvaret med å tilbakeføre terrenget tilsvarende/vesentlig tilsvarende til det det var før arbeidene med anleggsvei begynte.

Det er også inngått en avtale ved utskillelse av 17/ 130, fra 17/12, at 17/130 skal ha rett til å lage gangveg langs grensen i sør. I forbindelse med bygging, vil denne bli etablert i en bredde på ca 1,2 m. Det er også avtalt at 17/130 skal ha rett til parkering av to biler i området ved innkjørsel på eiendom 17/ 12.

Grunneier 17/12

Bergen, den <sup>18</sup>12- 14

  
Beate Jordal


Grunneier 17/12

Bergen, den <sup>18</sup>12-14


  
Ståle Reidar Jordal

Grunneier 17/130

Bergen <sup>18</sup>12- 14

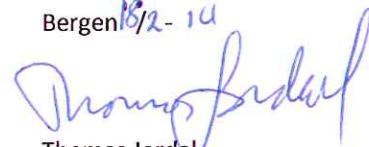  
Thomas Jordal

# Vedlegg til Avtale om anleggsvei

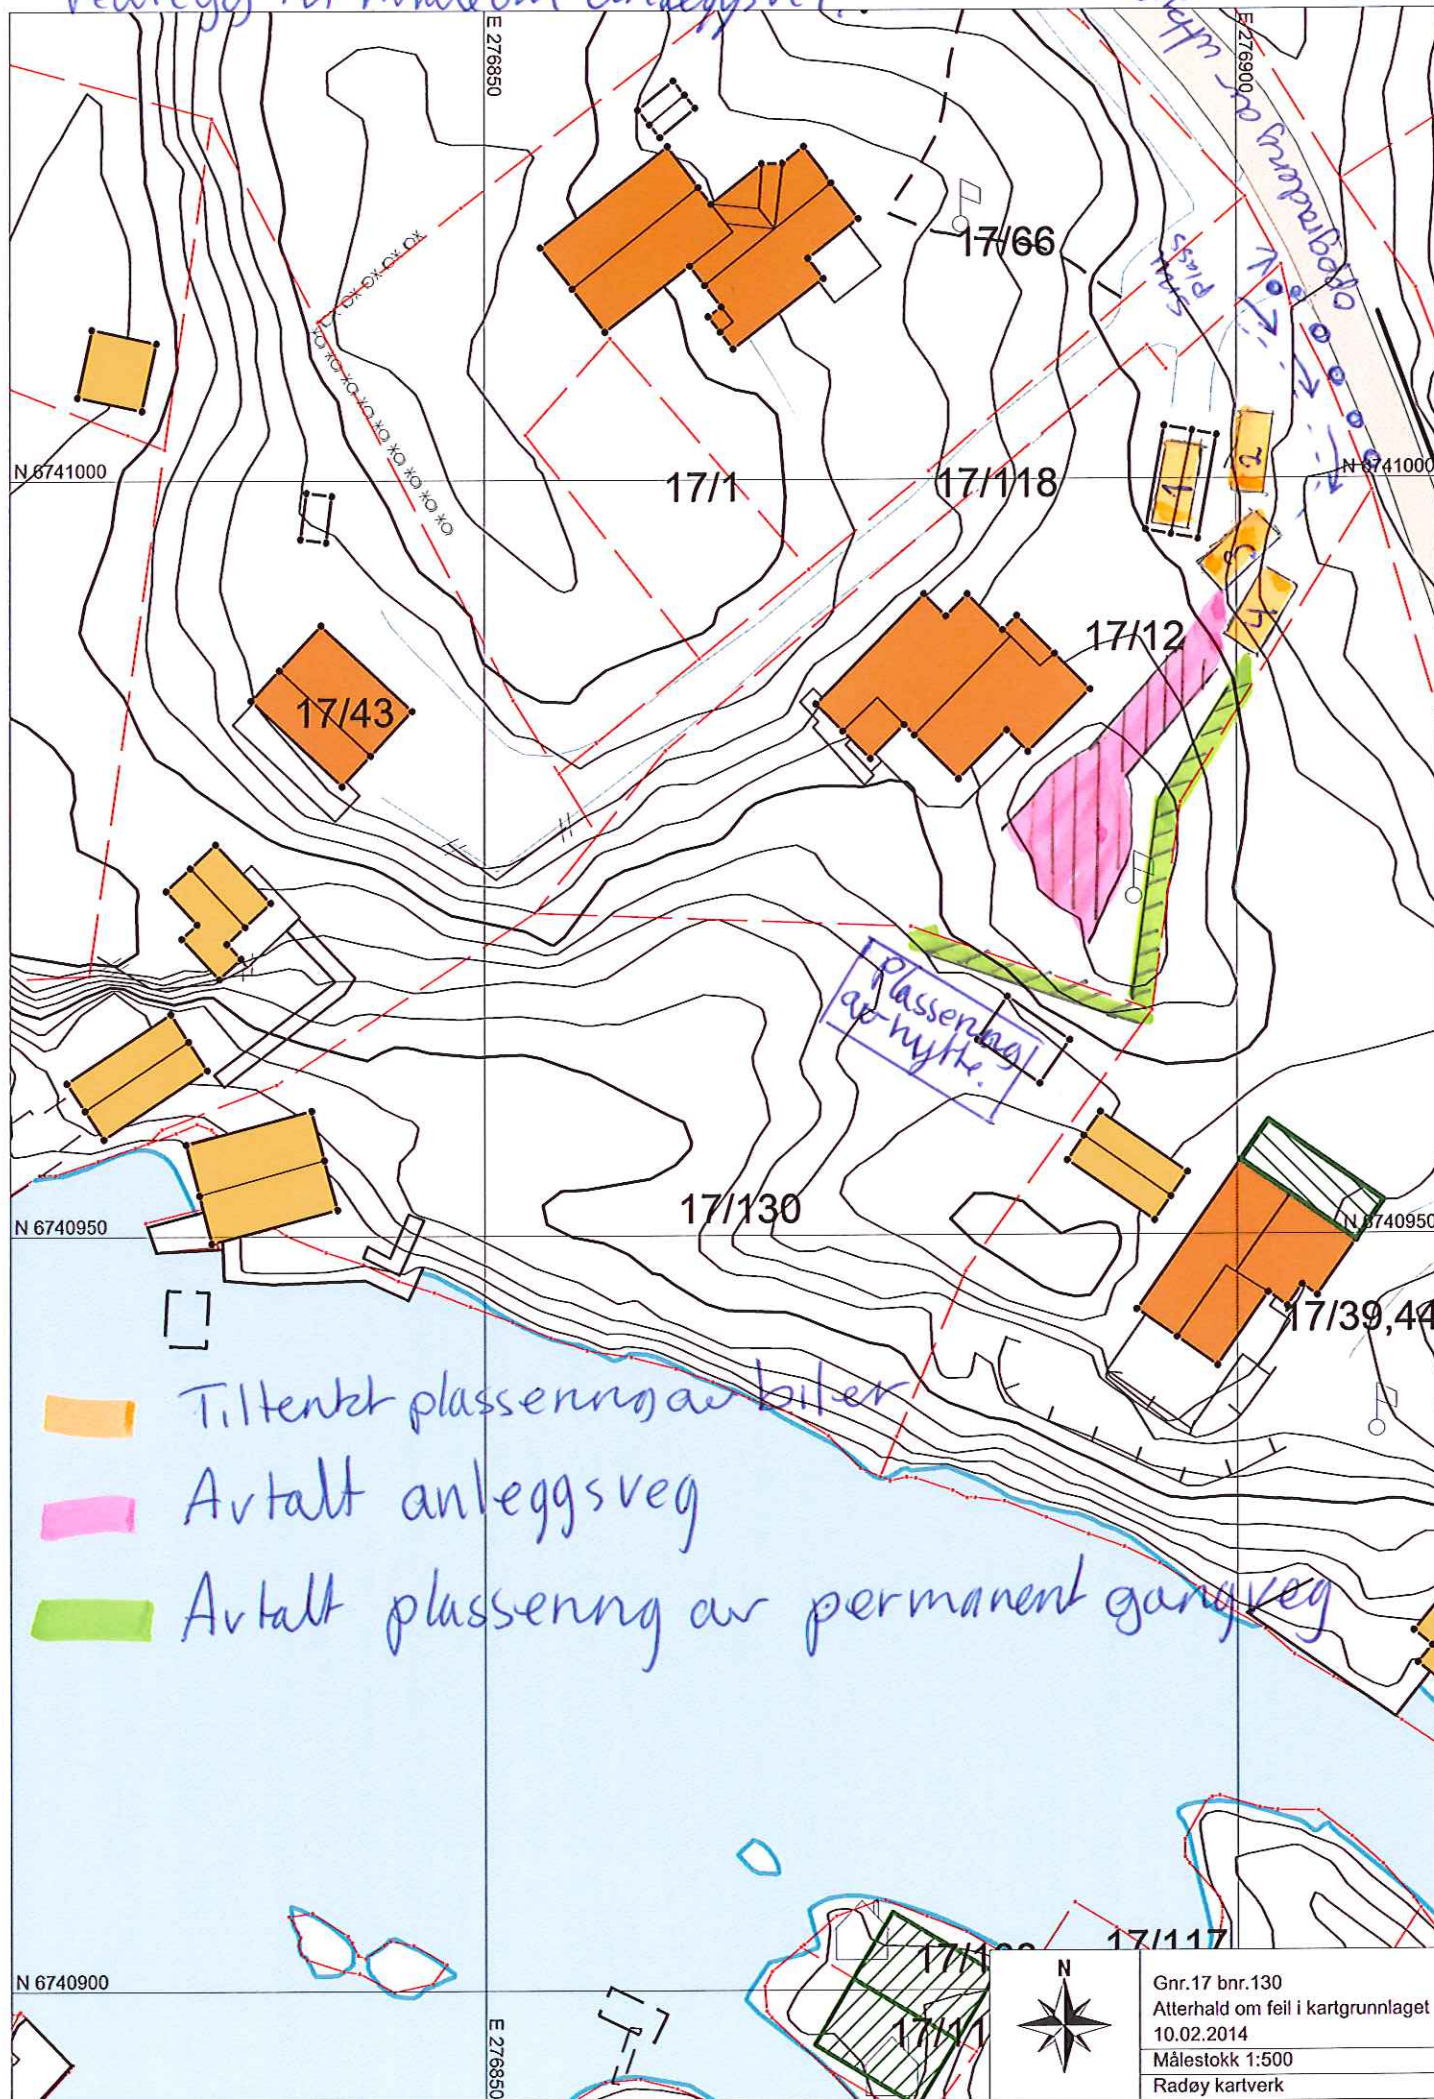

Skisse for parkering, anleggsveg og gangveg